8/23/99

0 2.5 5	PROJ. REFERENCE NO.	SHEET NO.
	W-5514	X-80

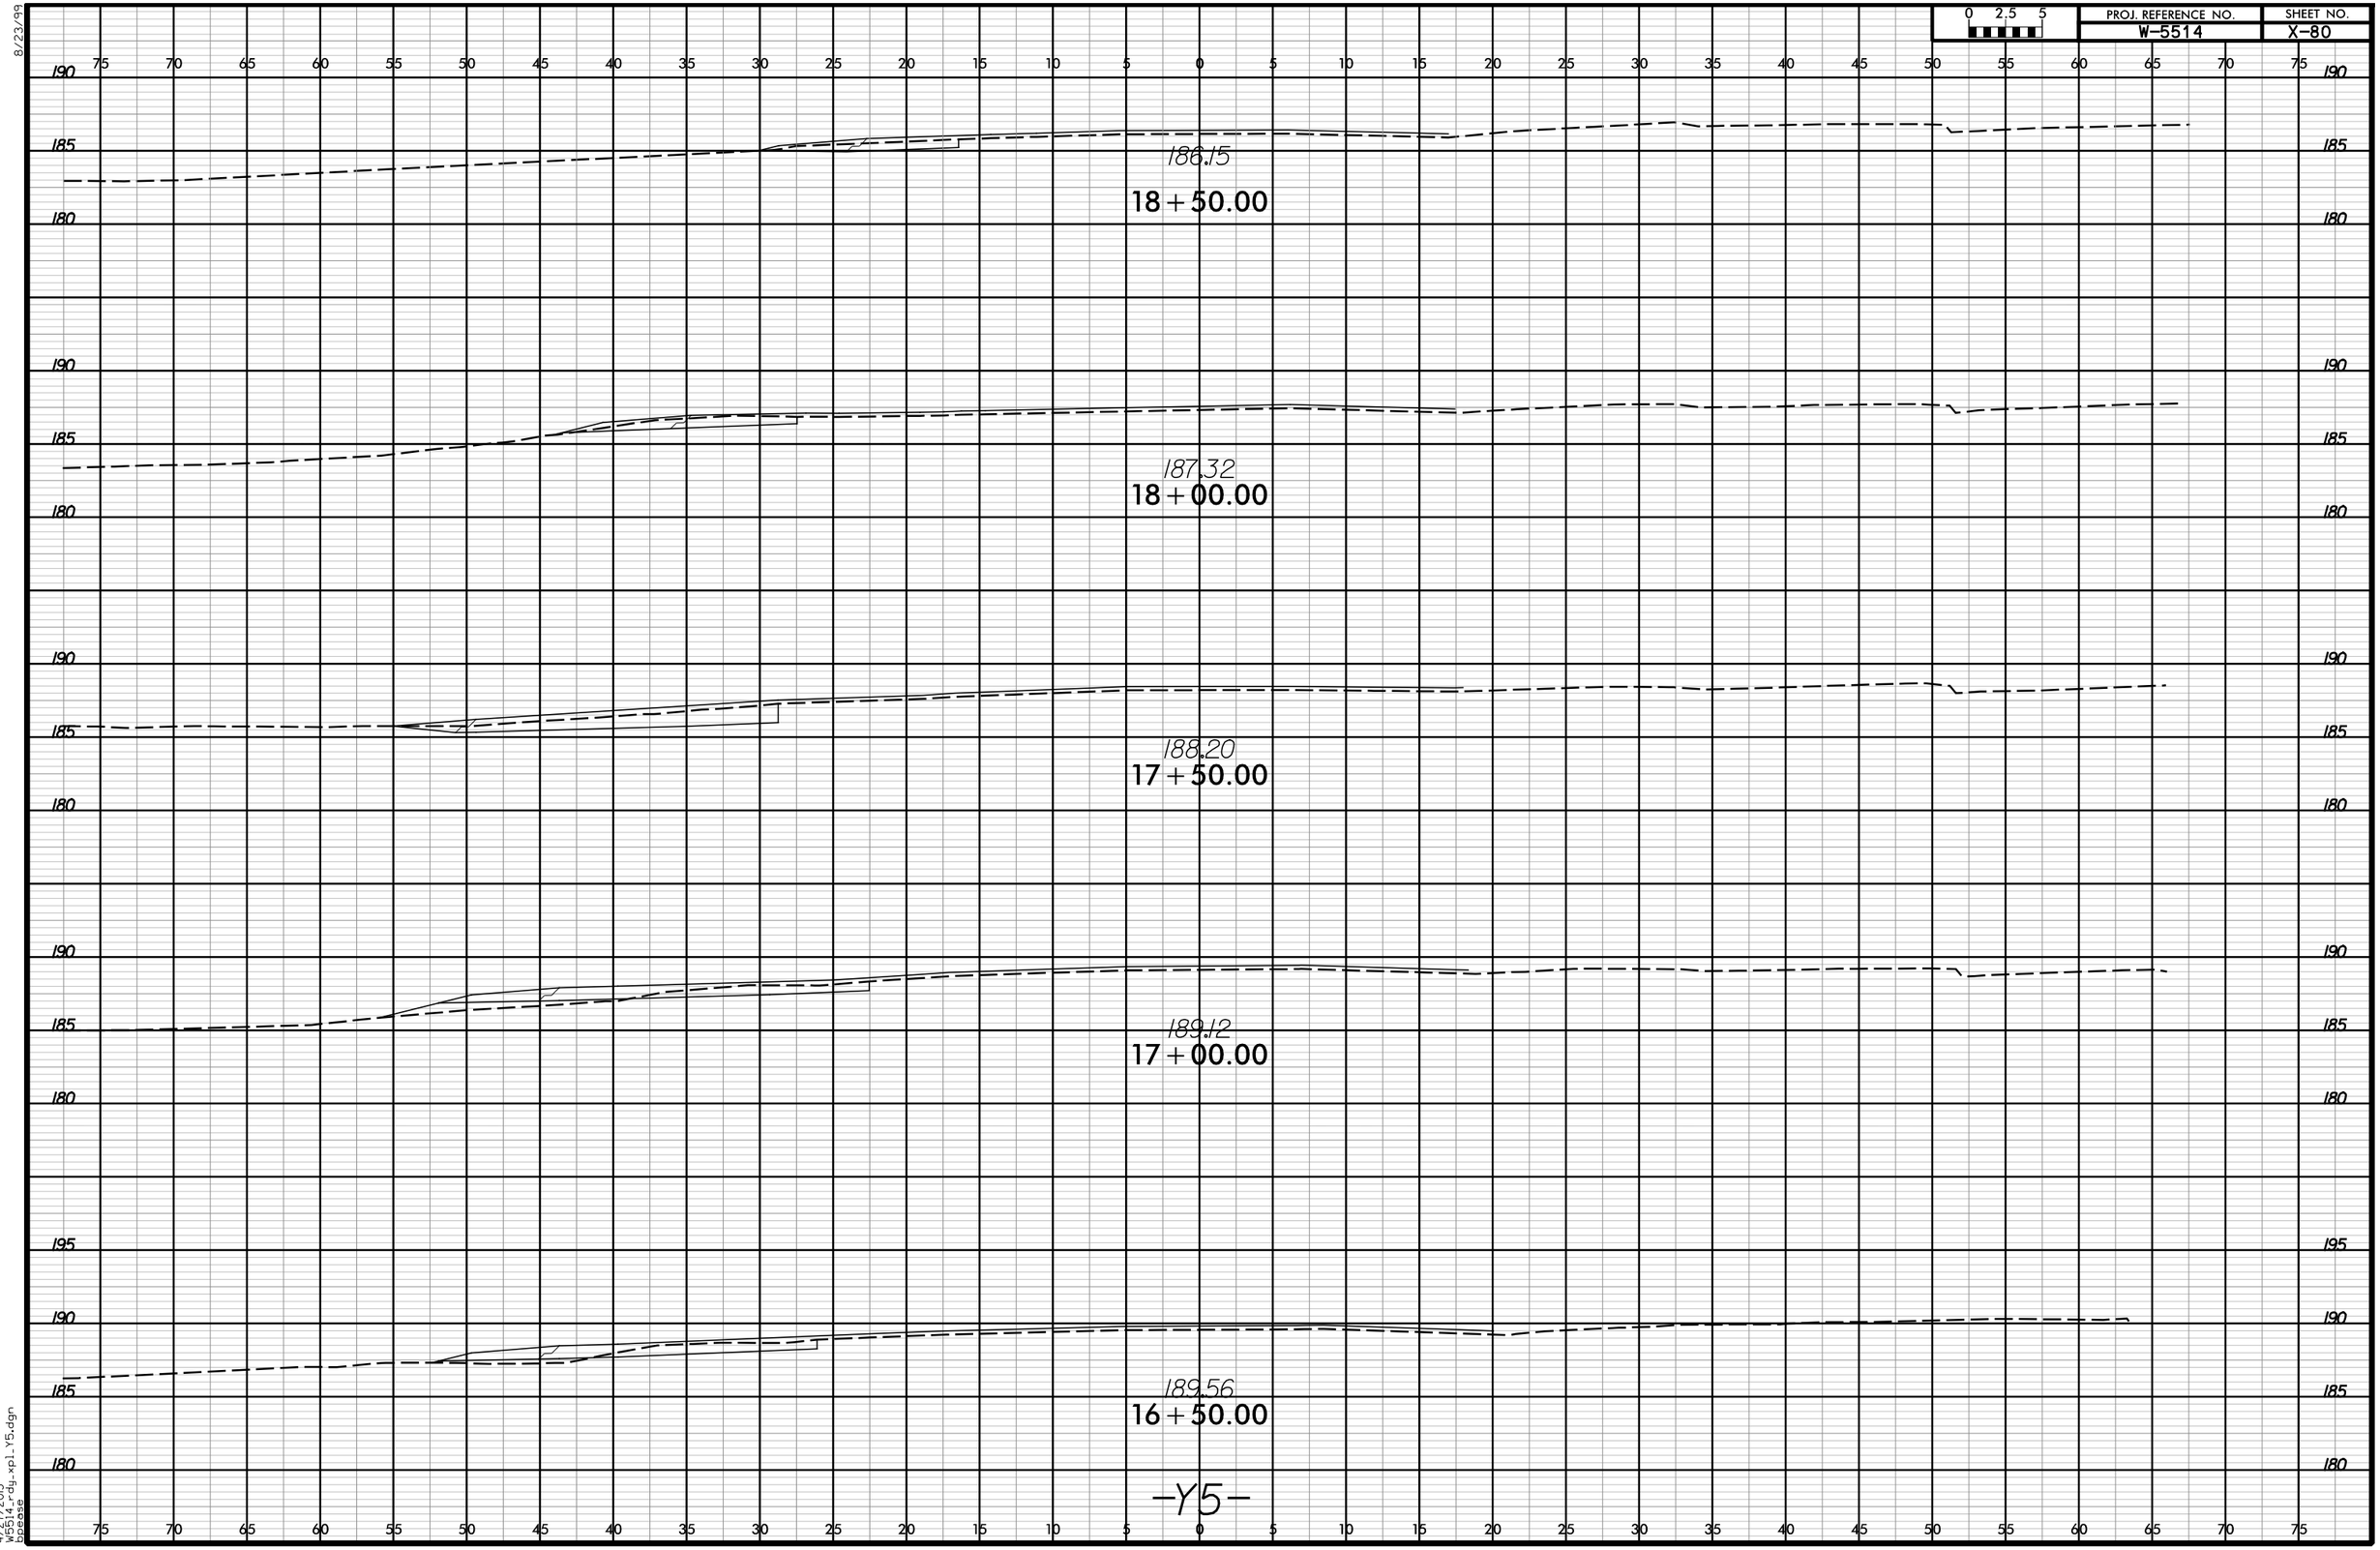

4/27/2015
W5514_rdy_xpl_Y5.dgn
bpease