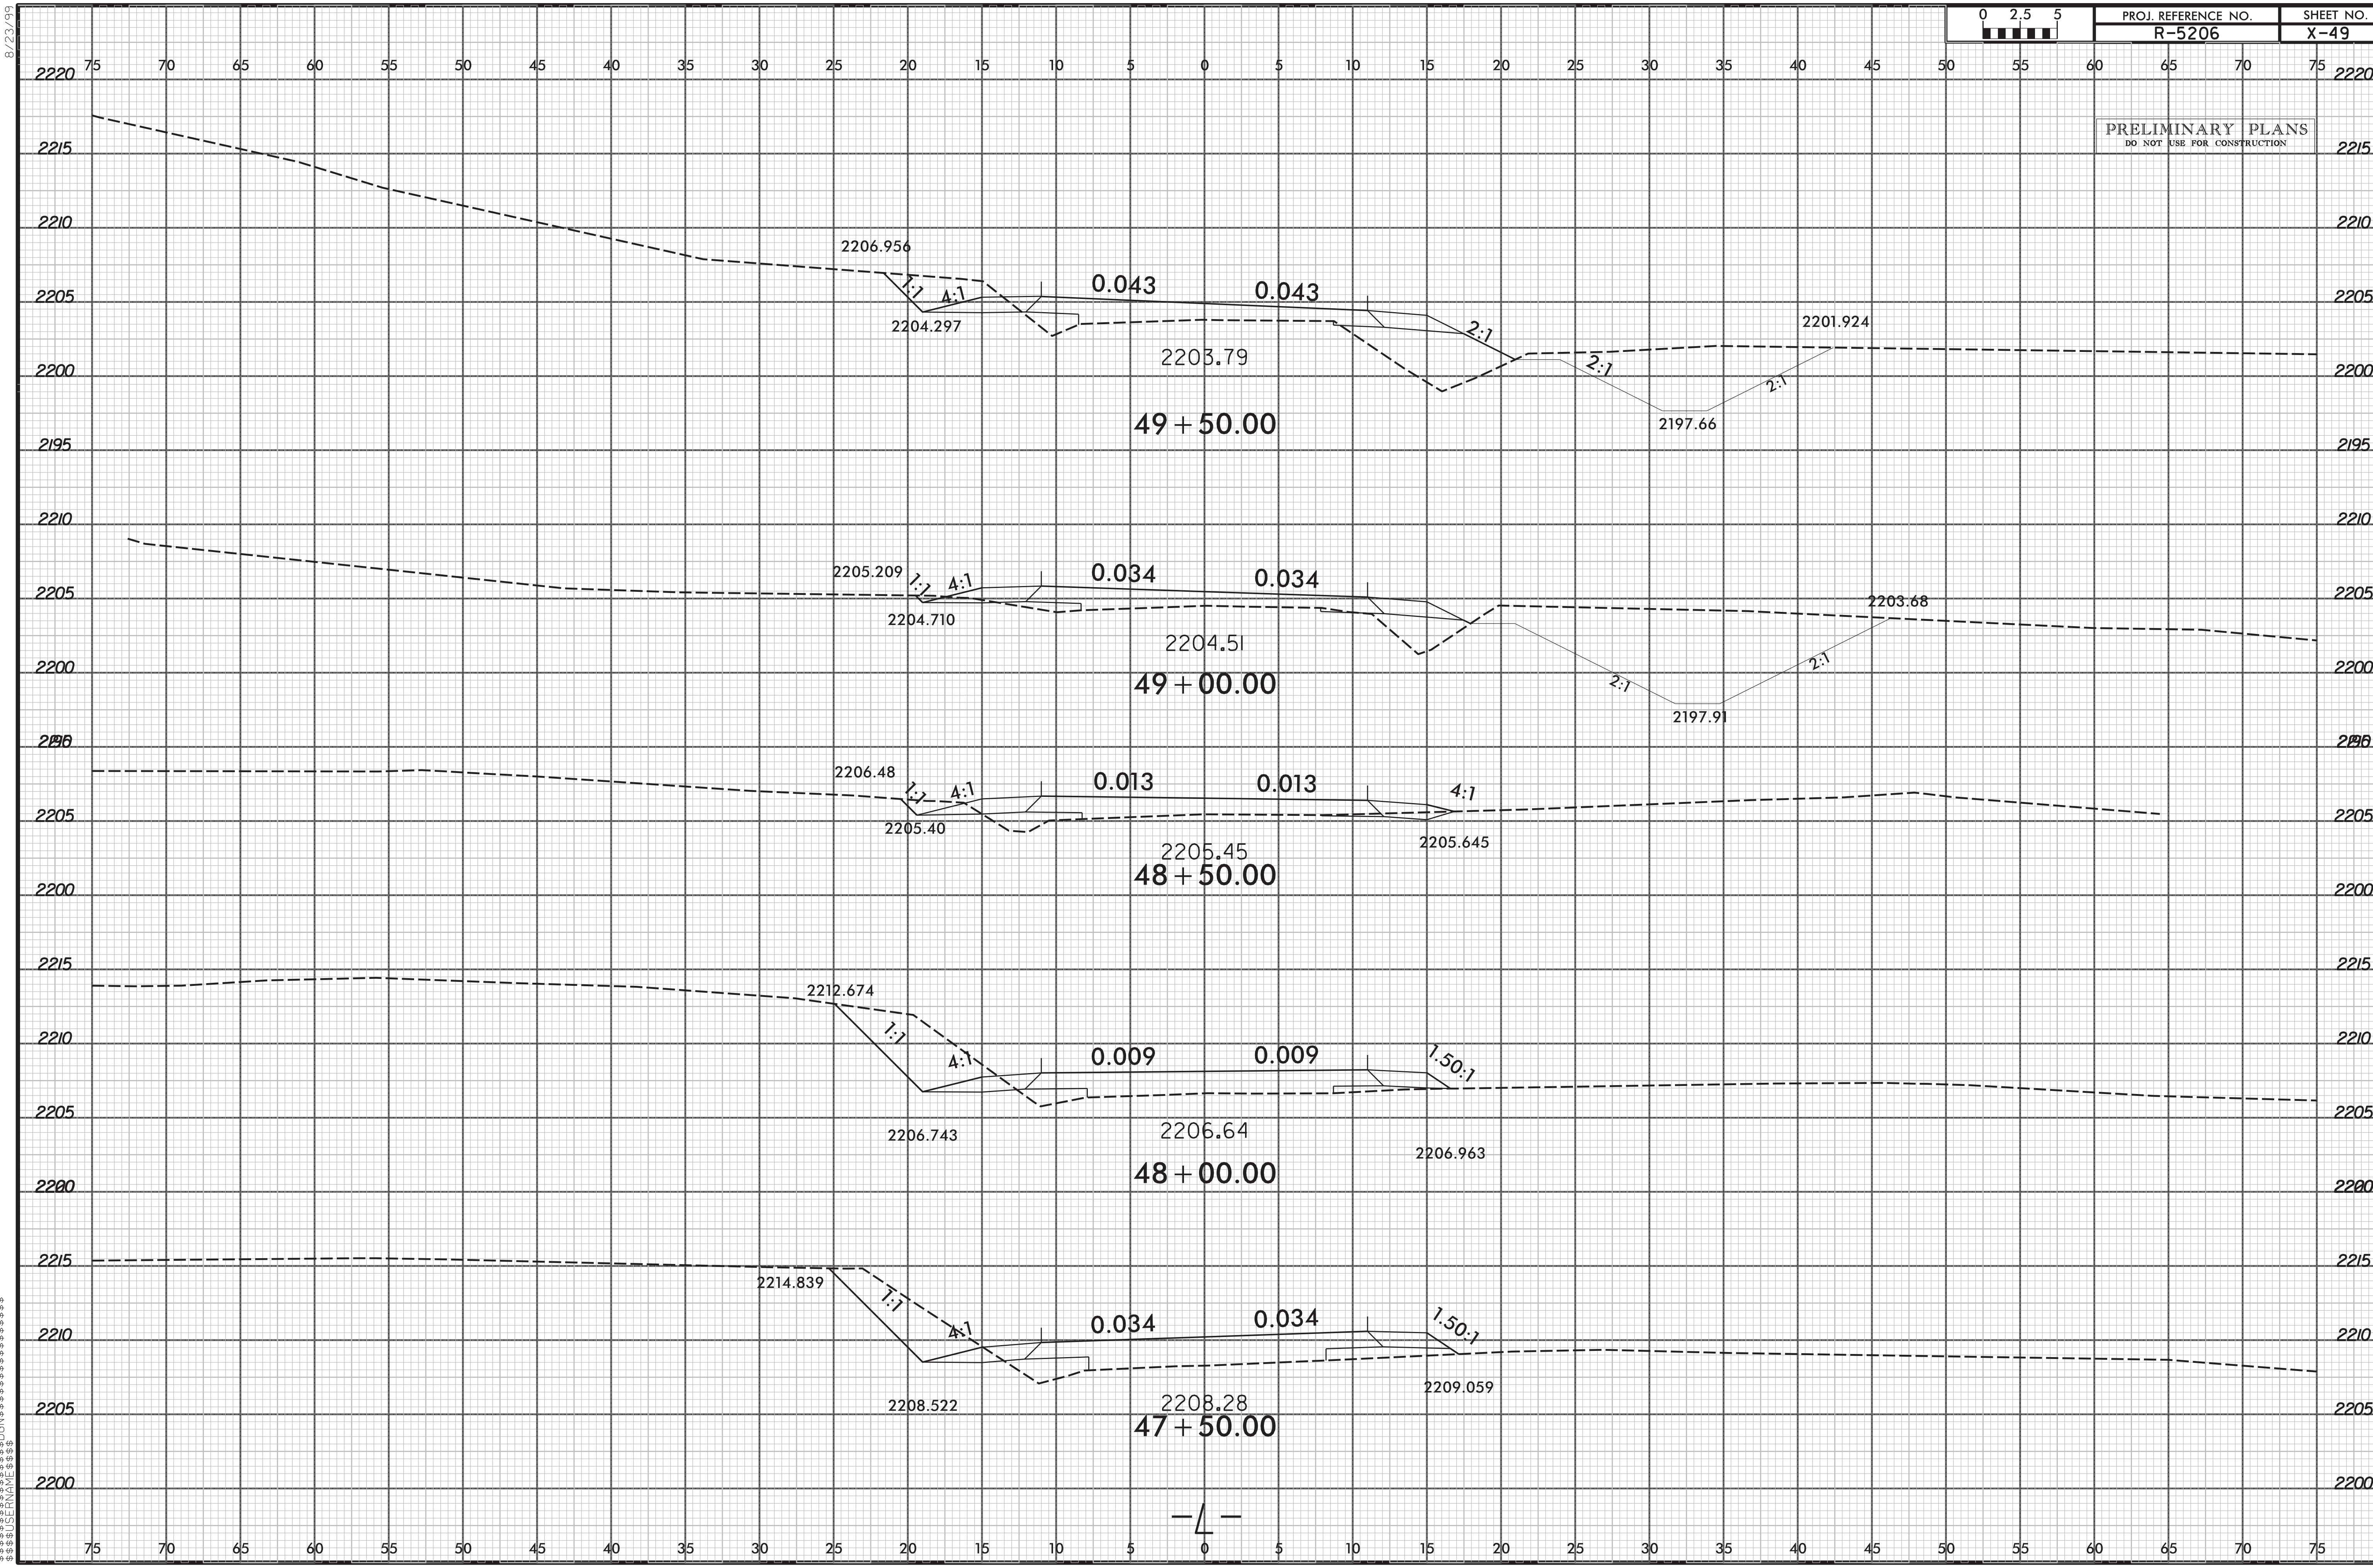

0 2.5 5
PROJ. REFERENCE NO.
R-5206
SHEET NO.
X-49
PRELIMINARY PLANS
DO NOT USE FOR CONSTRUCTION
8/23/99
2206.956
1:1
4:1
0.043
0.043
2:1
2204.297
2203.79
2:1
2:1
2201.924
2197.66
49 + 50.00
2205.209
1:1
4:1
0.034
0.034
2204.710
2204.51
2203.68
2:1
2:1
2197.91
49 + 00.00
2206.48
1:1
4:1
0.013
0.013
4:1
2205.40
2205.45
2205.645
48 + 50.00
2212.674
1:1
4:1
0.009
0.009
1.50:1
2206.743
2206.64
2206.963
48 + 00.00
2214.839
1:1
4:1
0.034
0.034
1.50:1
2208.522
2208.28
2209.059
47 + 50.00
$$$$$$SYSTIME$$$$$
$$$$$$$$$$$$$$$$$$DGN$$$$$$$$$$$$$$$$$$$$$
$$$$USERNAME$$$$