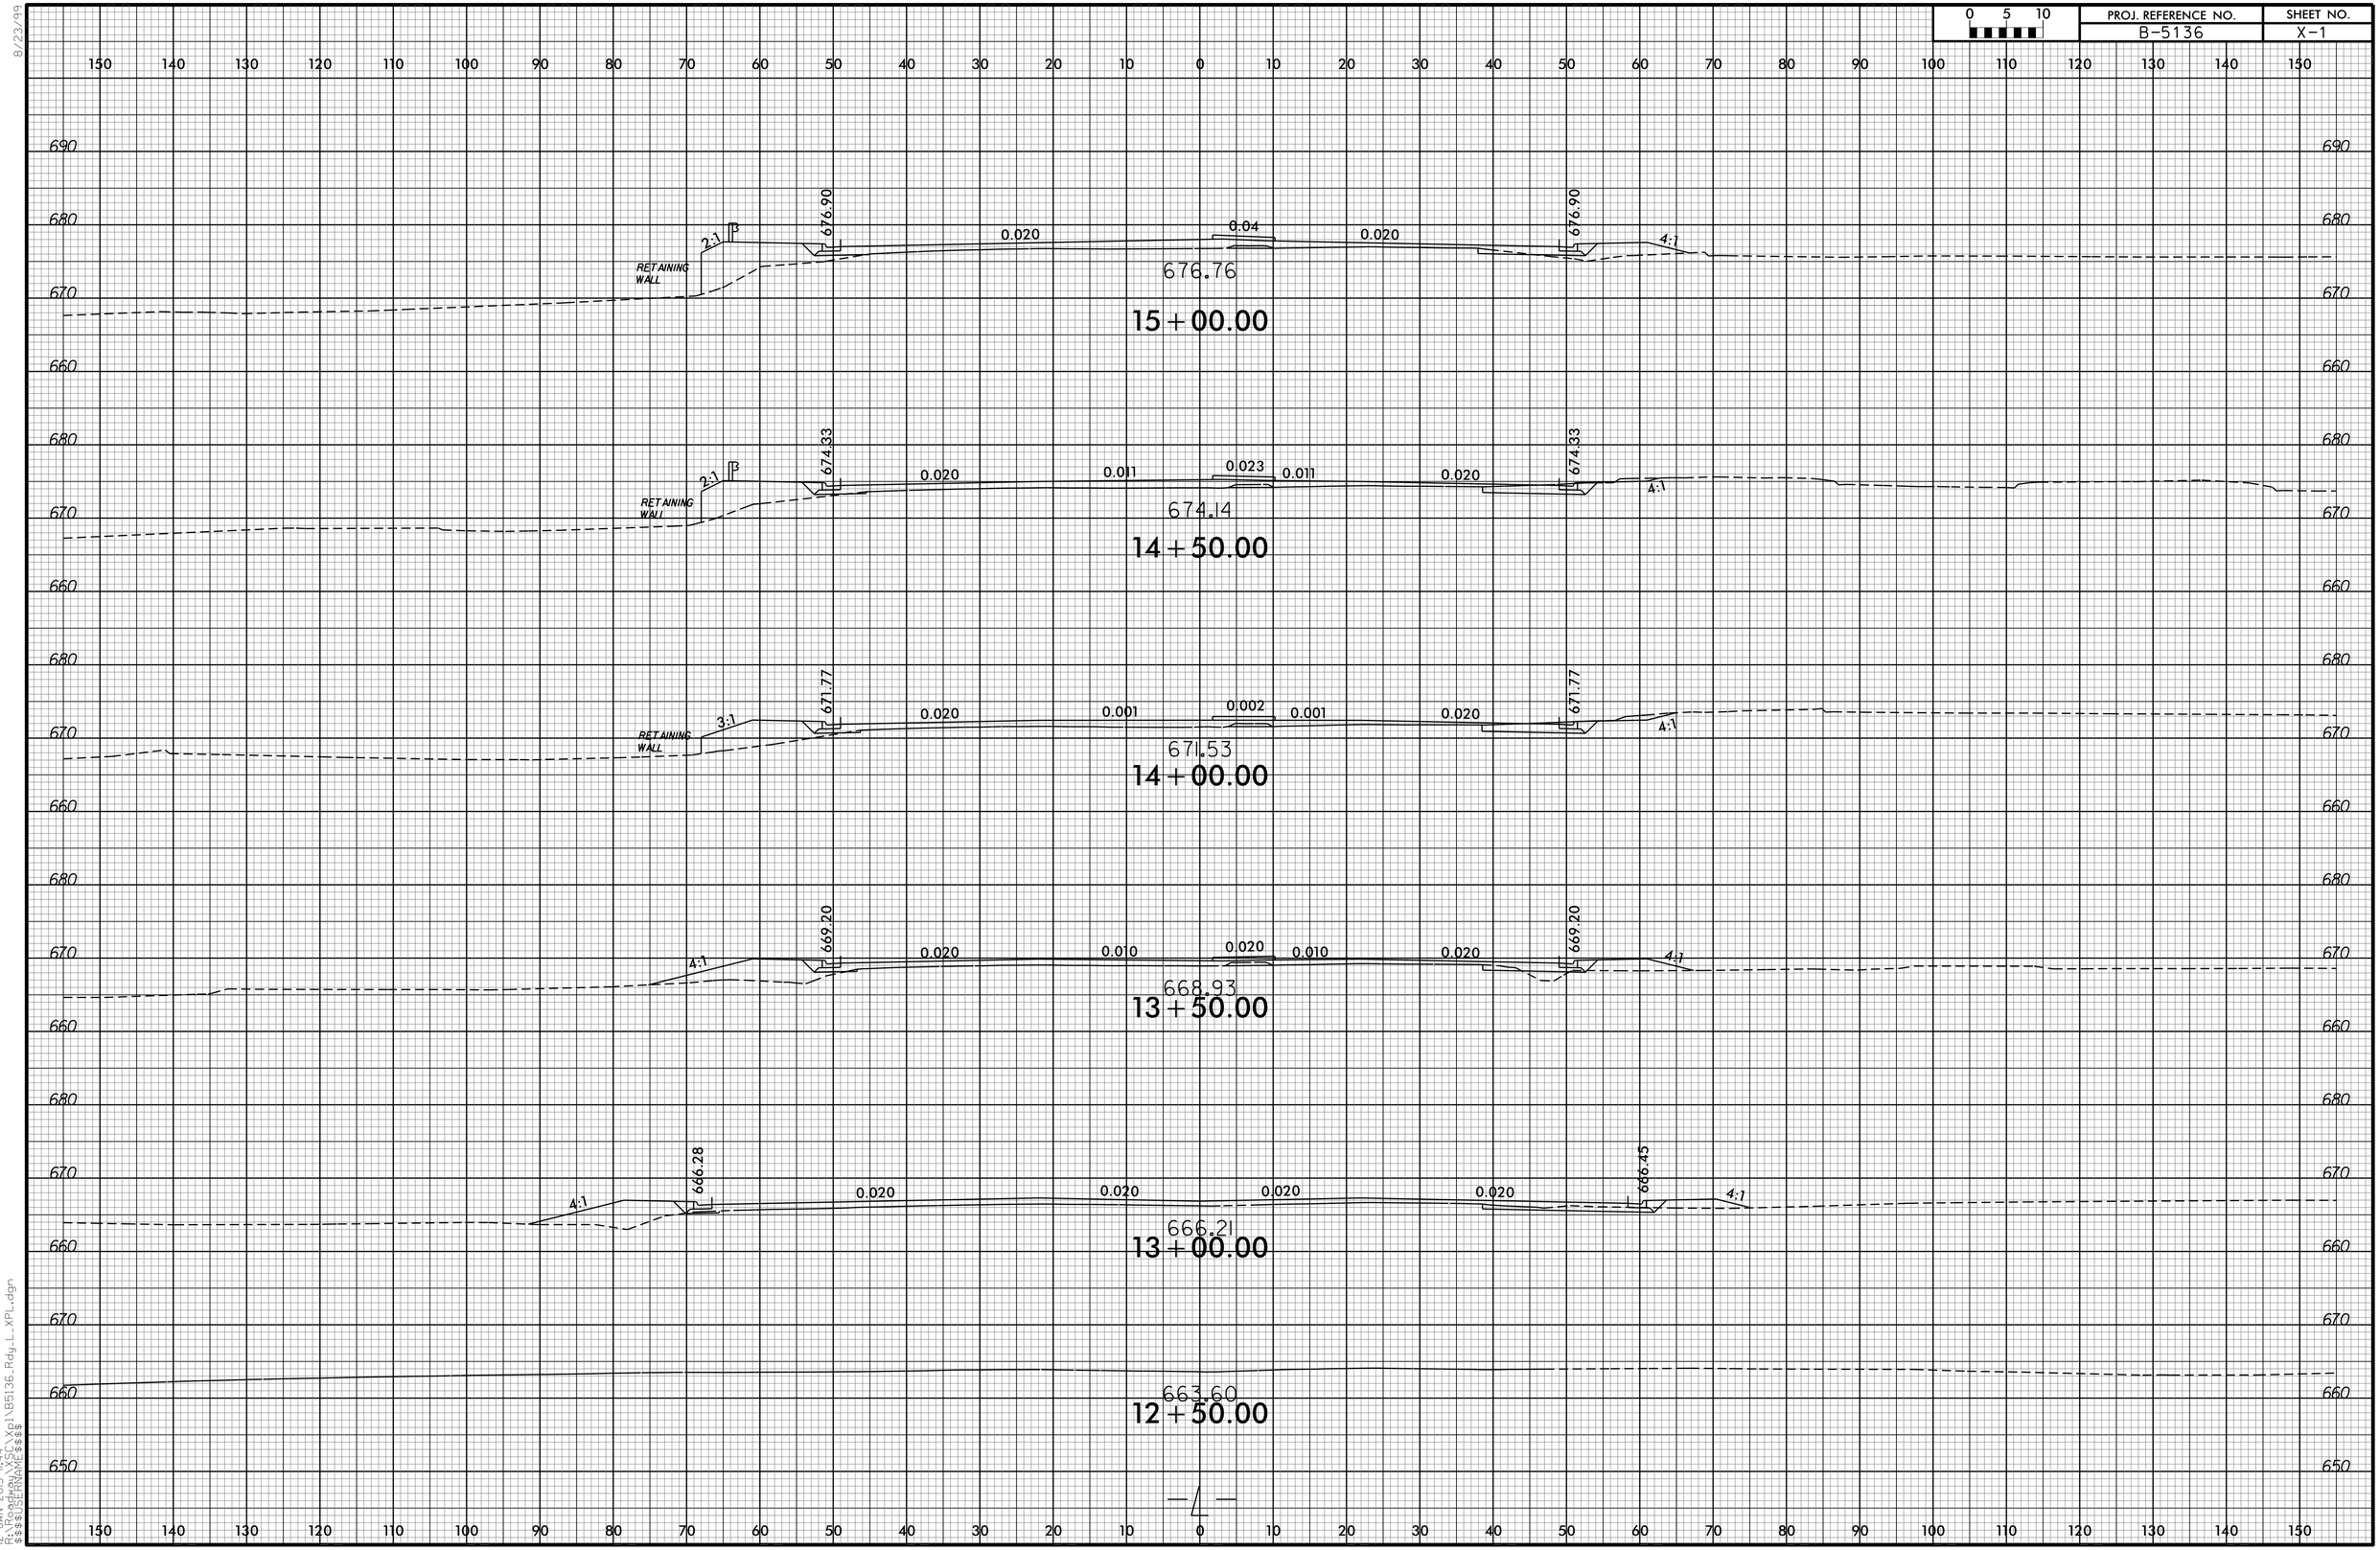


8/23/99

12-JAN-2015 11:44
R:\Roadway\XSC\Xpl\B5136_Rdy_L_XPL.dgn
$$$$USERNAME$$$$