0400DEL_P30

DGN

PROJ. REFERENCE NO.	SHEET NO.
U-5008	X-30

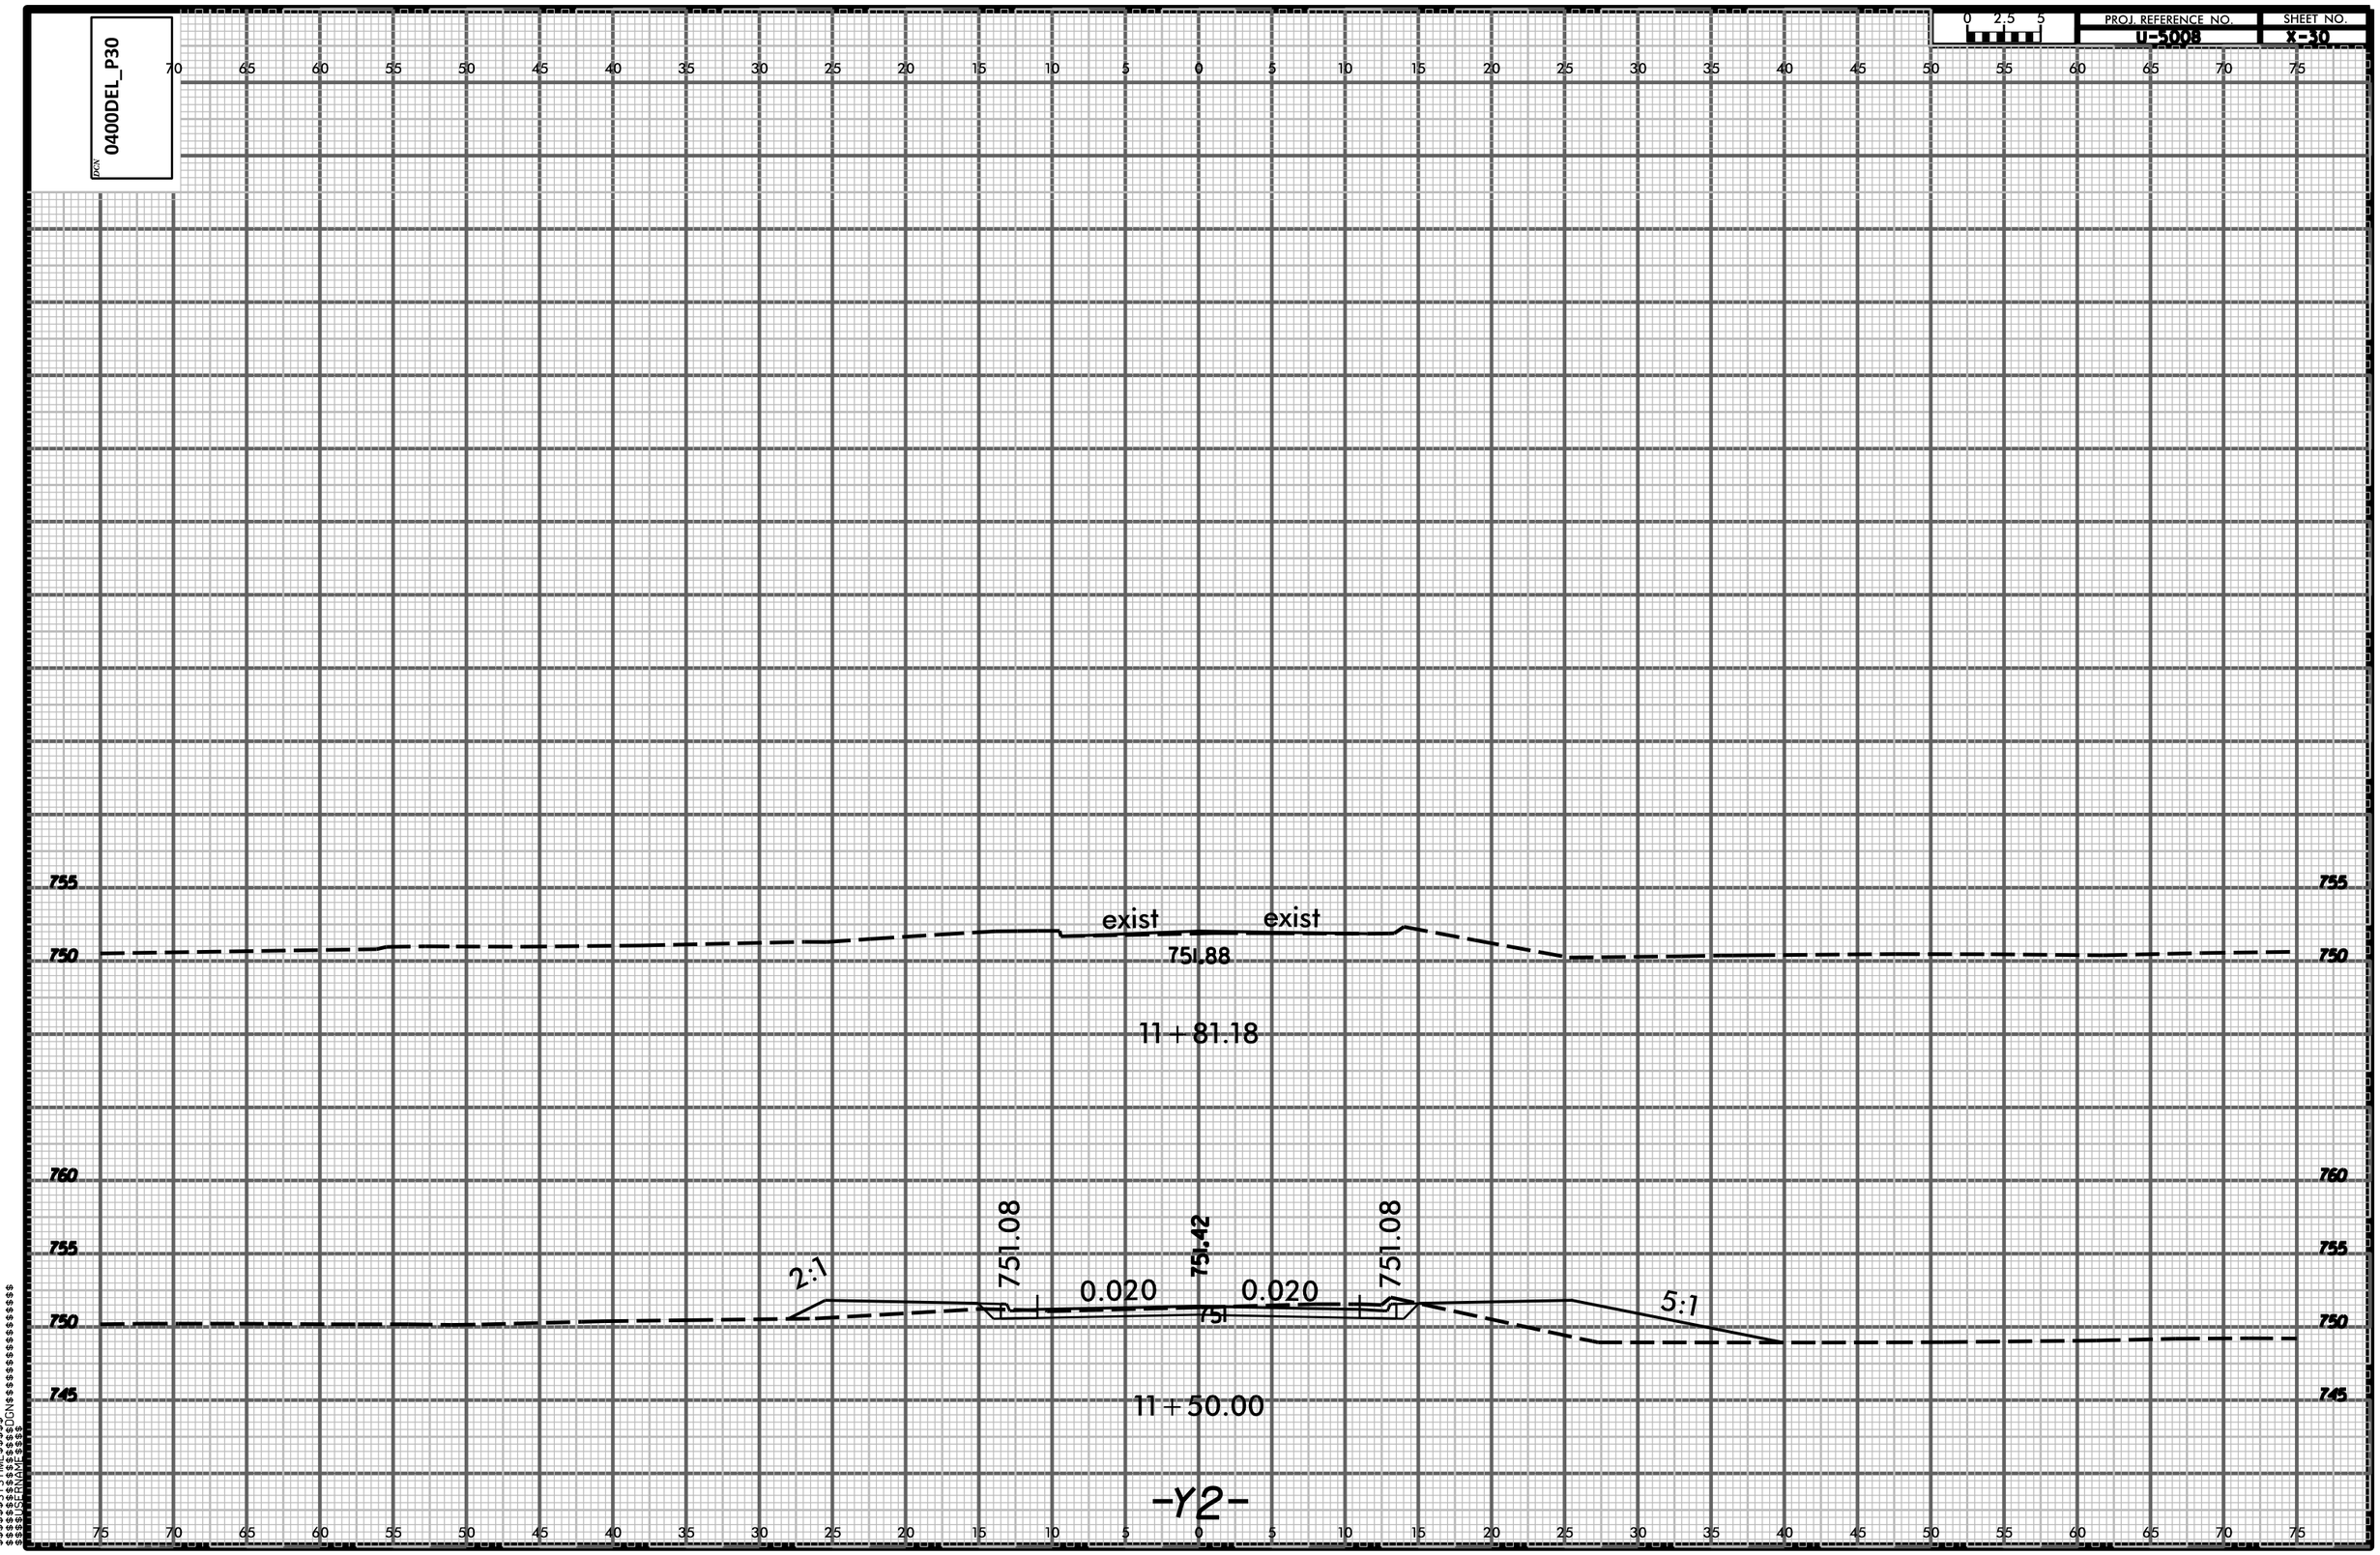

$$$$SYSTIME$$$$
$$$$SYSMES$$$$DGN$$$$$$$$$$$$$$$$$$$$
$$$$USERNAME$$$$