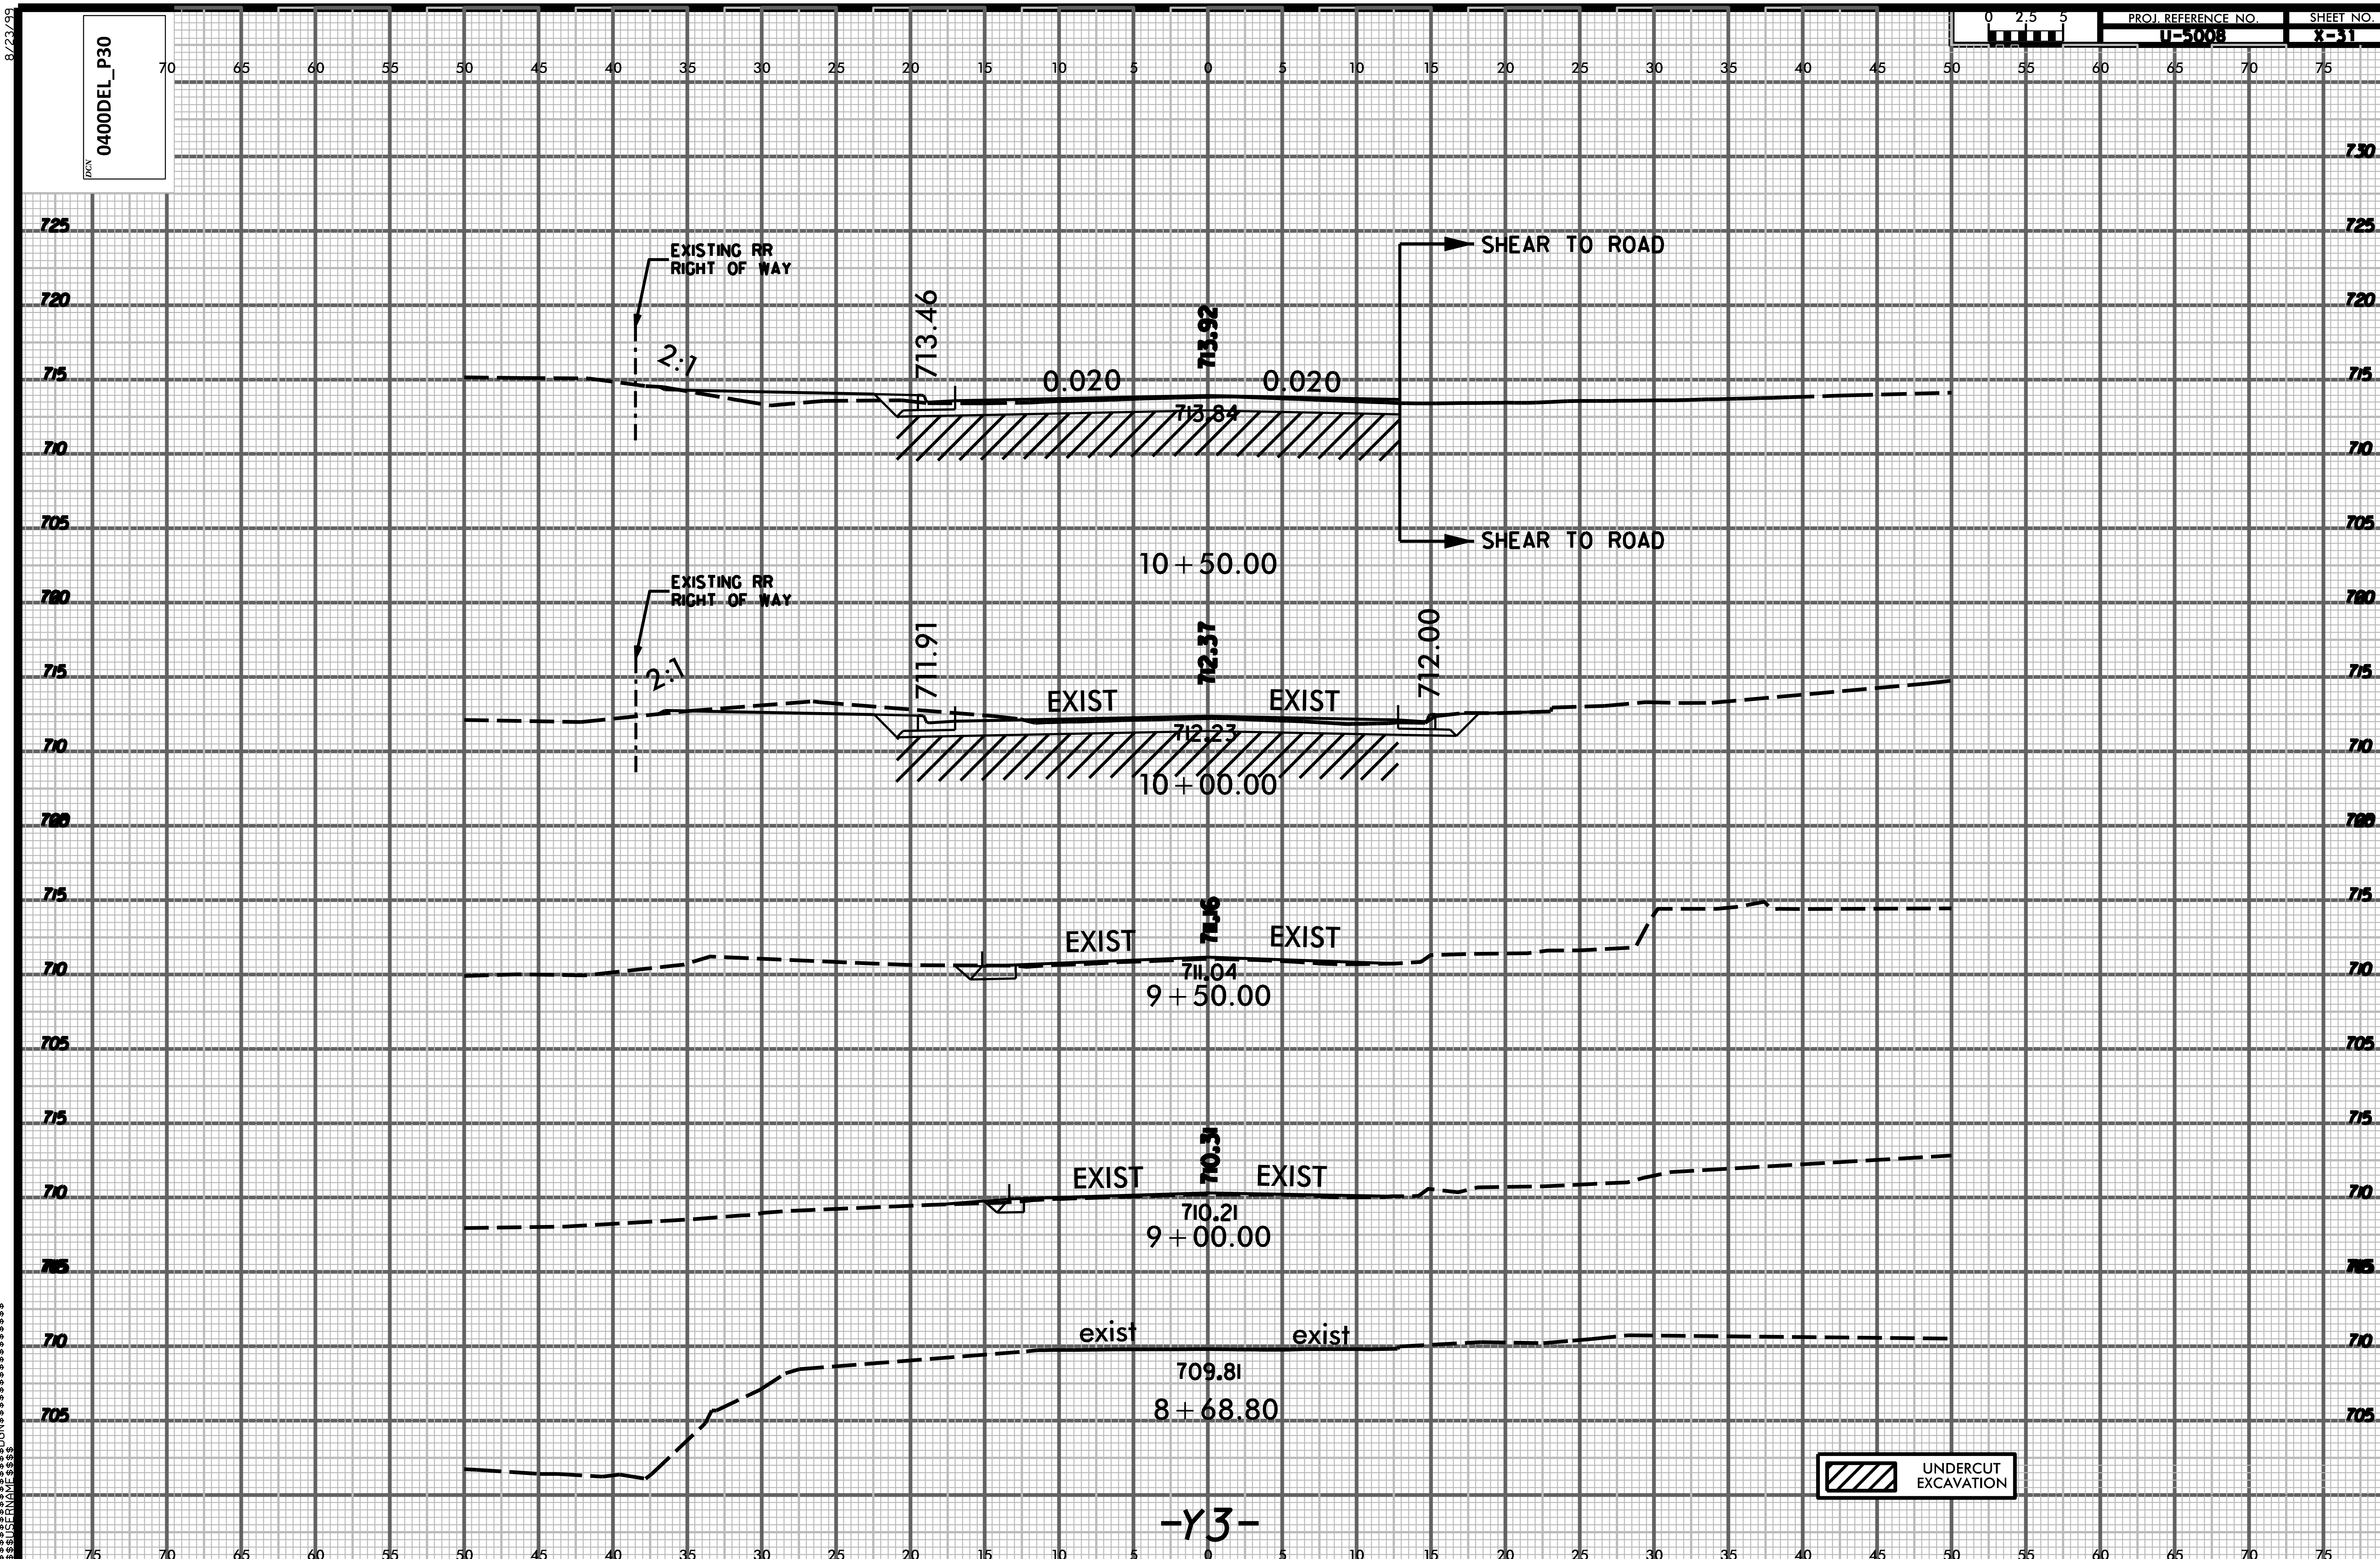
PROJ. REFERENCE NO.
U-5008
SHEET NO.
X-31
0 2.5 5
0400DEL_P30
DGN
8/23/99
EXISTING RR RIGHT OF WAY
2:1
713.46
713.92
0.020
0.020
713.84
SHEAR TO ROAD
SHEAR TO ROAD
10 + 50.00
EXISTING RR RIGHT OF WAY
2:1
711.91
712.37
712.00
EXIST
EXIST
712.23
10 + 00.00
711.16
EXIST
EXIST
711.04
9 + 50.00
710.31
EXIST
EXIST
710.21
9 + 00.00
exist
exist
709.81
8 + 68.80
UNDERCUT EXCAVATION
-Y3-
$$$$$SYSTIME$$$$$
$$$$$$$$$$$$DGN$$$$$$$$$$$$$$$$$$$
$$$$USERNAME$$$$