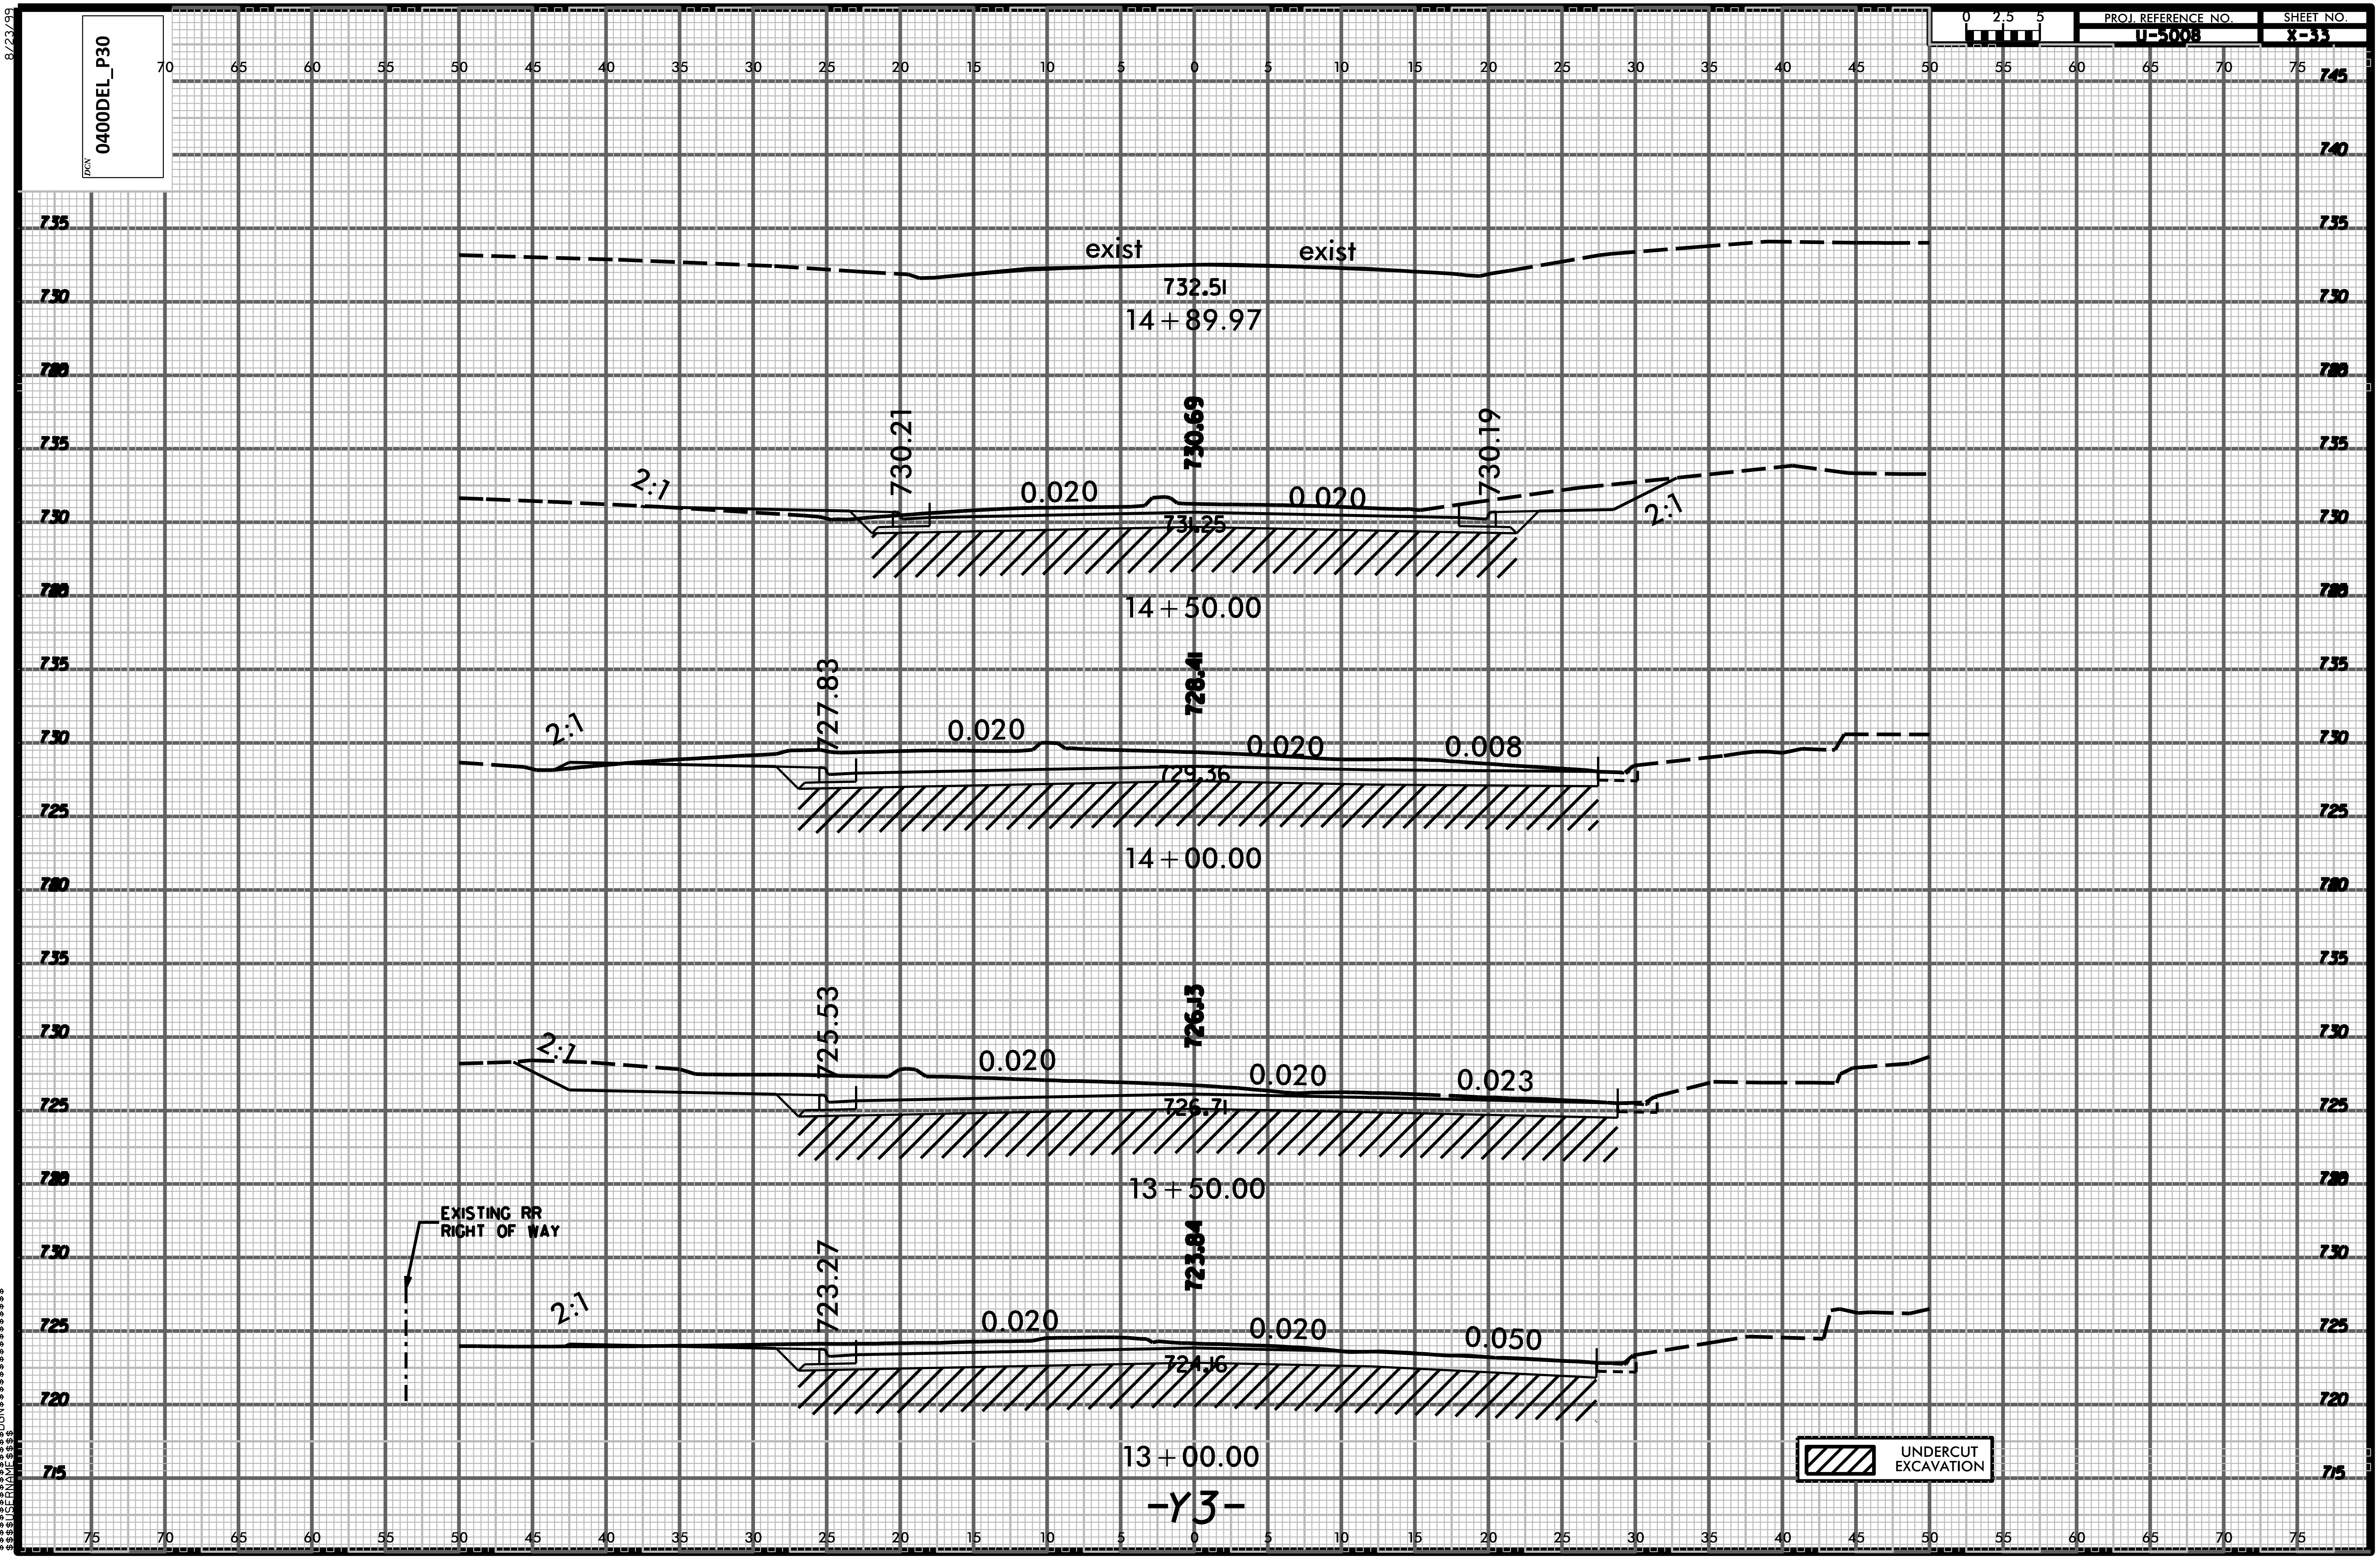
PROJ. REFERENCE NO.
U-5008
SHEET NO.
X-33
0 2.5 5
8/23/99
DGN
0400DEL_P30
exist
exist
732.51
14+89.97
730.21
730.69
730.19
2:1
0.020
0.020
731.25
2:1
14+50.00
727.83
728.41
2:1
0.020
0.020
0.008
729.36
14+00.00
725.53
726.13
2:1
0.020
0.020
0.023
726.71
13+50.00
EXISTING RR
RIGHT OF WAY
723.27
723.84
2:1
0.020
0.020
0.050
724.16
13+00.00
UNDERCUT
EXCAVATION
-Y3-
$$$$$$SYSTIME$$$$$$
$$$$$$$$$$$DGN$$$$$$$$$$$$$$$$$$$$$$
$$$$USERNAME$$$$