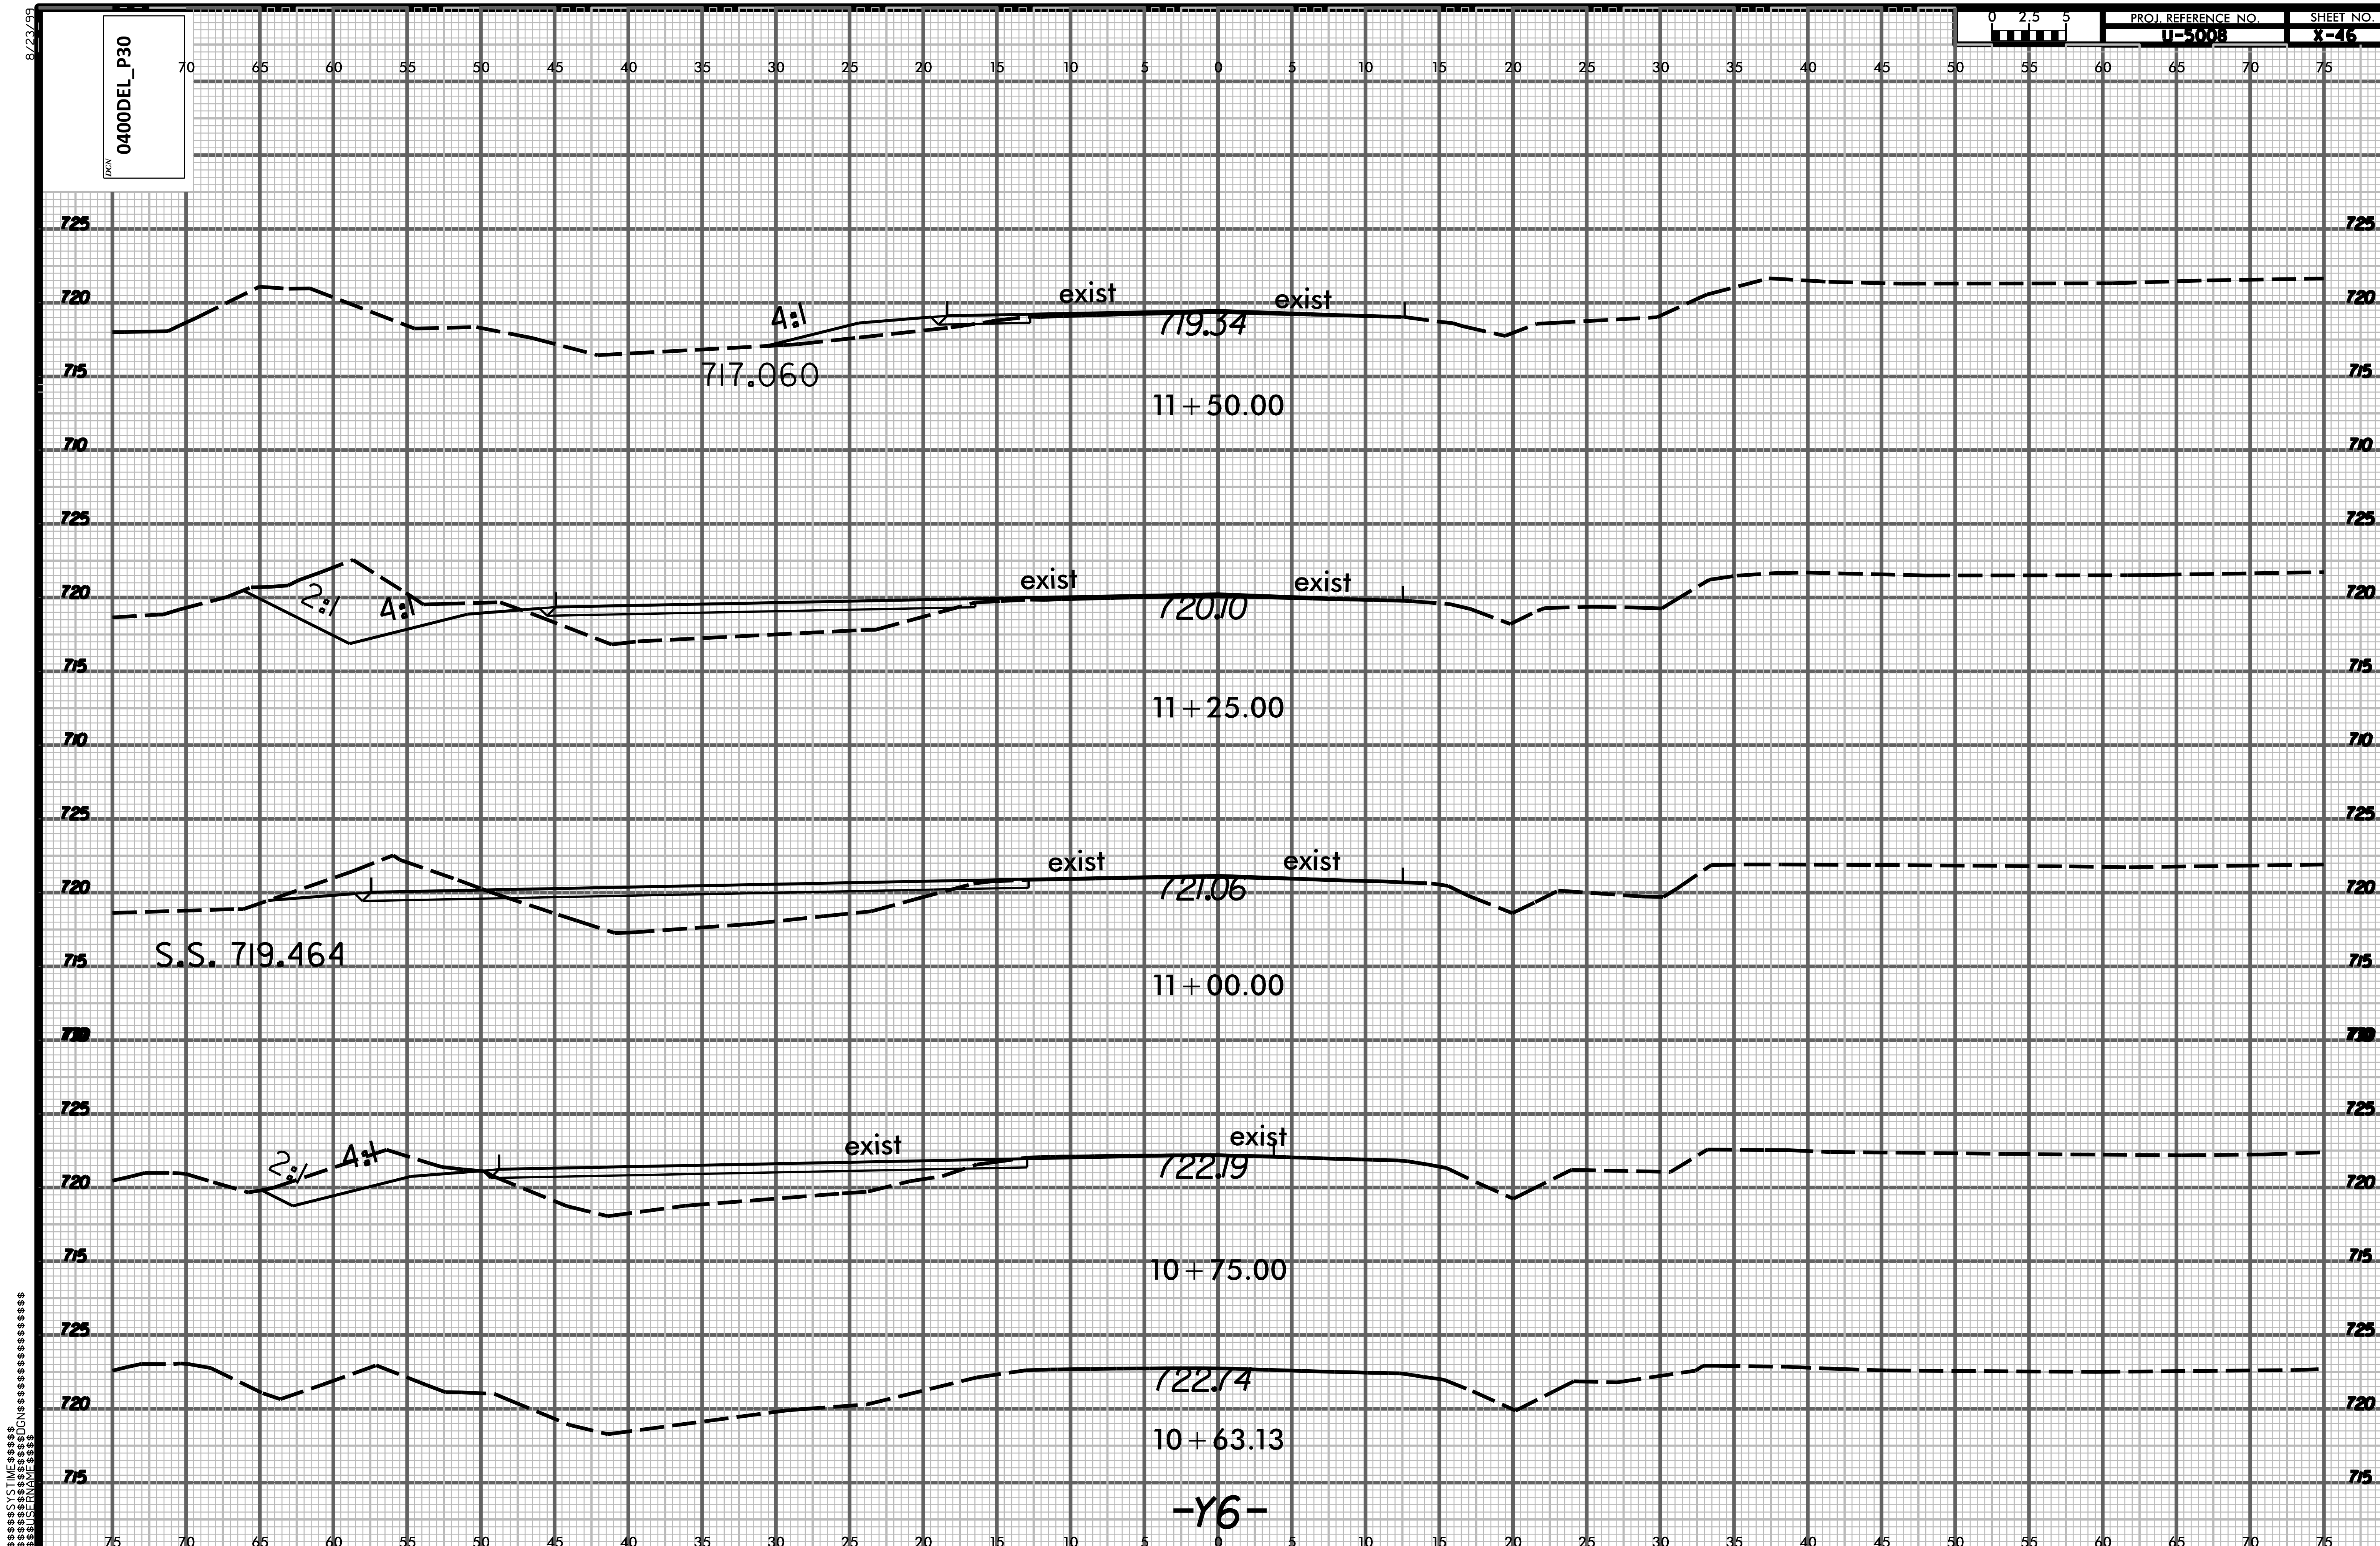PROJ. REFERENCE NO.	SHEET NO.
U-5008	X-46