8/23/99

0400DEL_P30

PROJ. REFERENCE NO.	SHEET NO.
U-5008	X-49

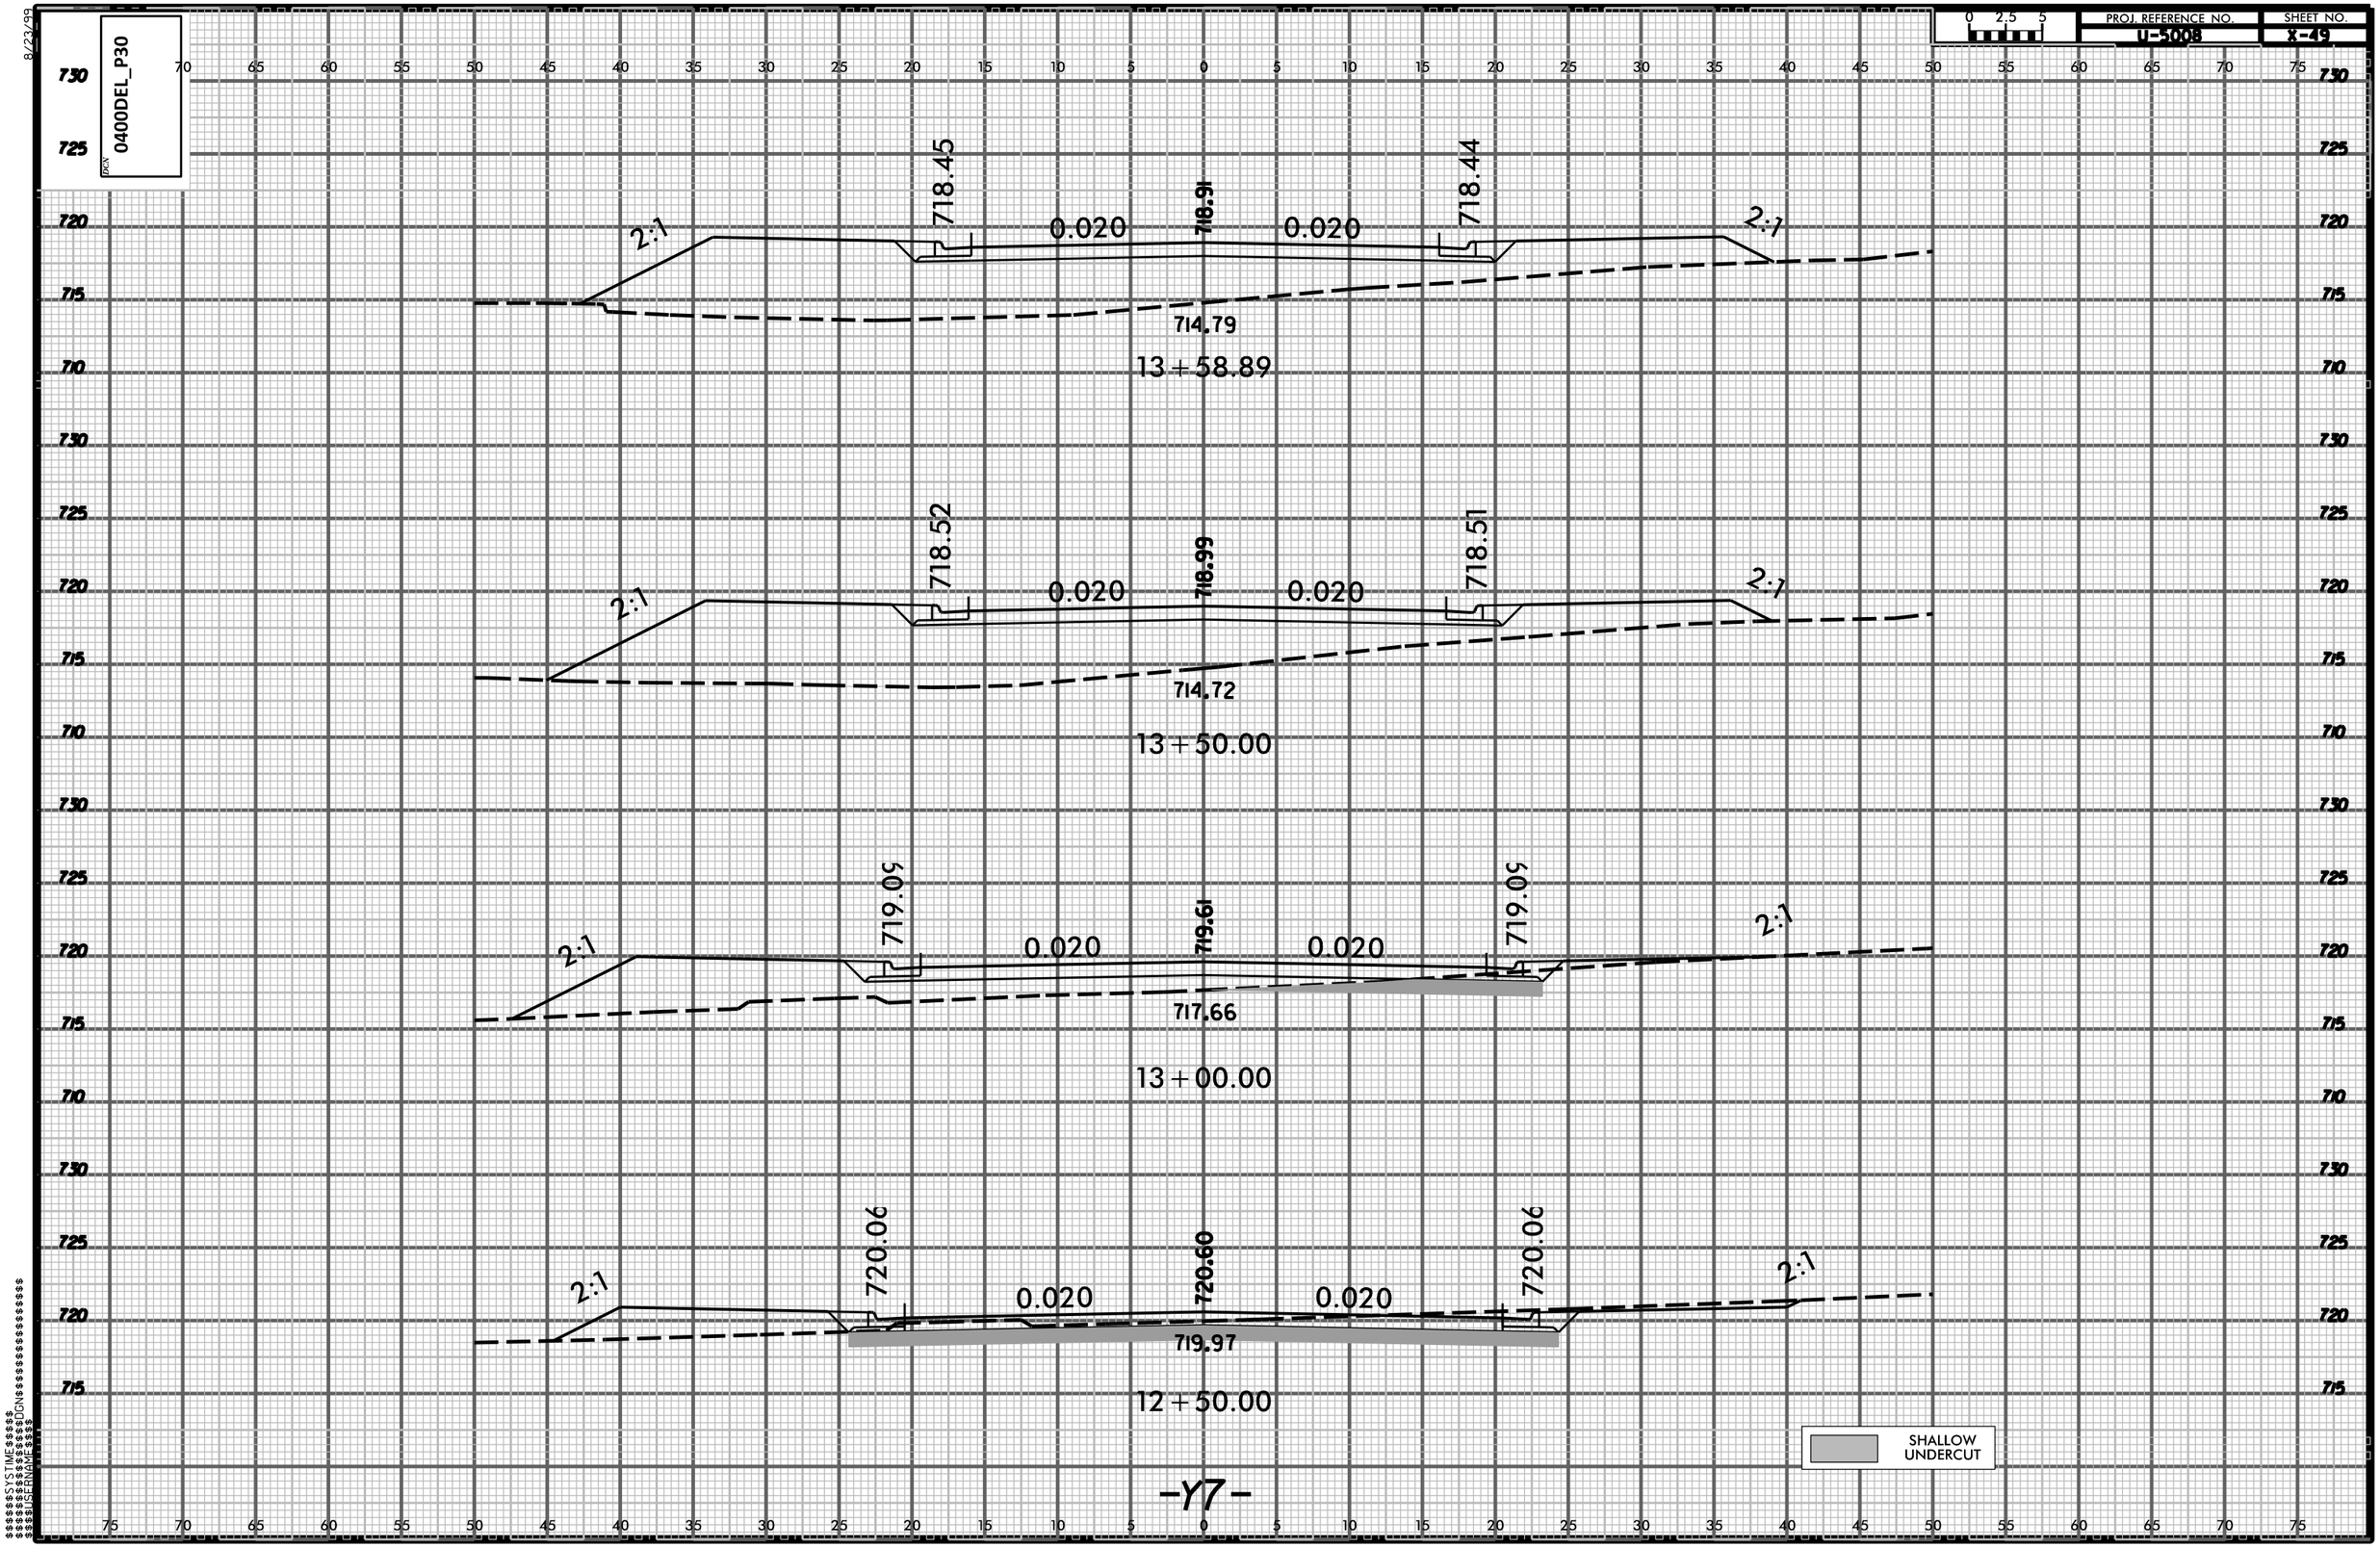

$$$$$$SYSTIME$$$$$$
$$$$$$SYSVAR$$$$$$
$$$$$$DWG$$$$$$
$$$$$$USERNAME$$$$$$