8/23/99

DGN 0400DEL_P30

PROJ. REFERENCE NO.	SHEET NO.
U-5008	X-55

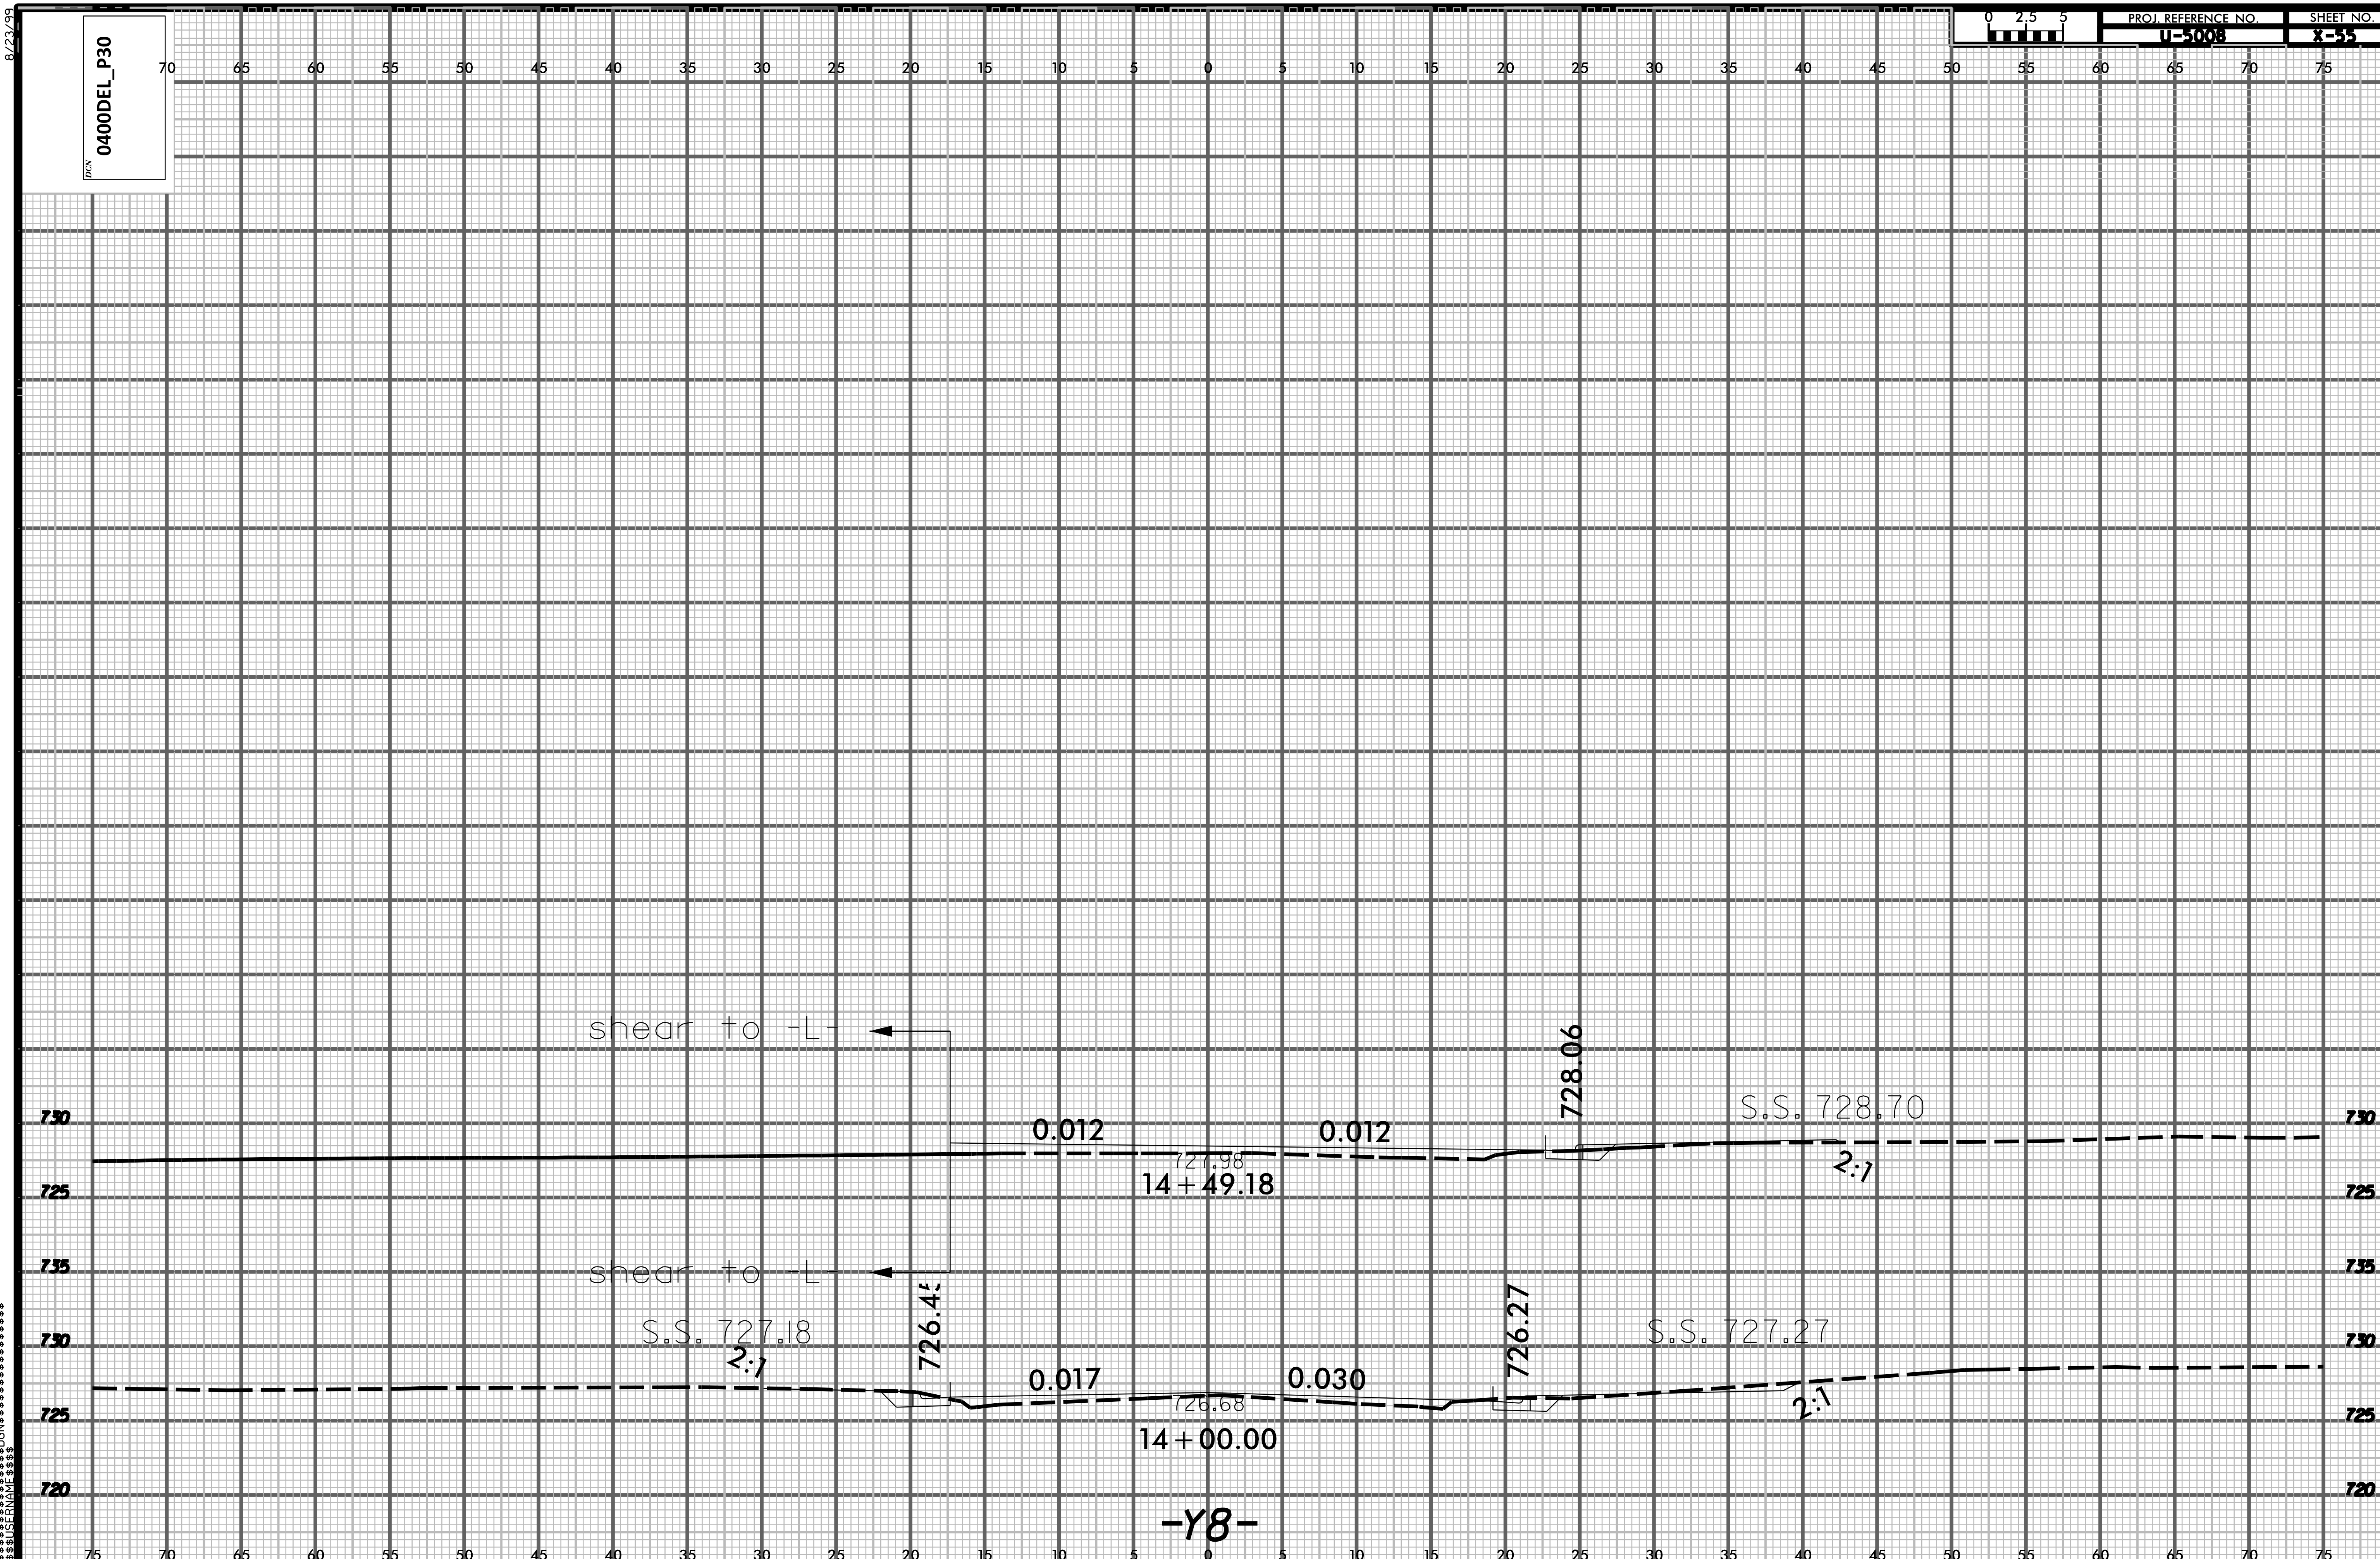

$$$$$SYSTIME$$$$$
$$$$$$$$$$$$DGN$$$$$$$$$$$$$$$$$$$$$$
$$$$USERNAME$$$$