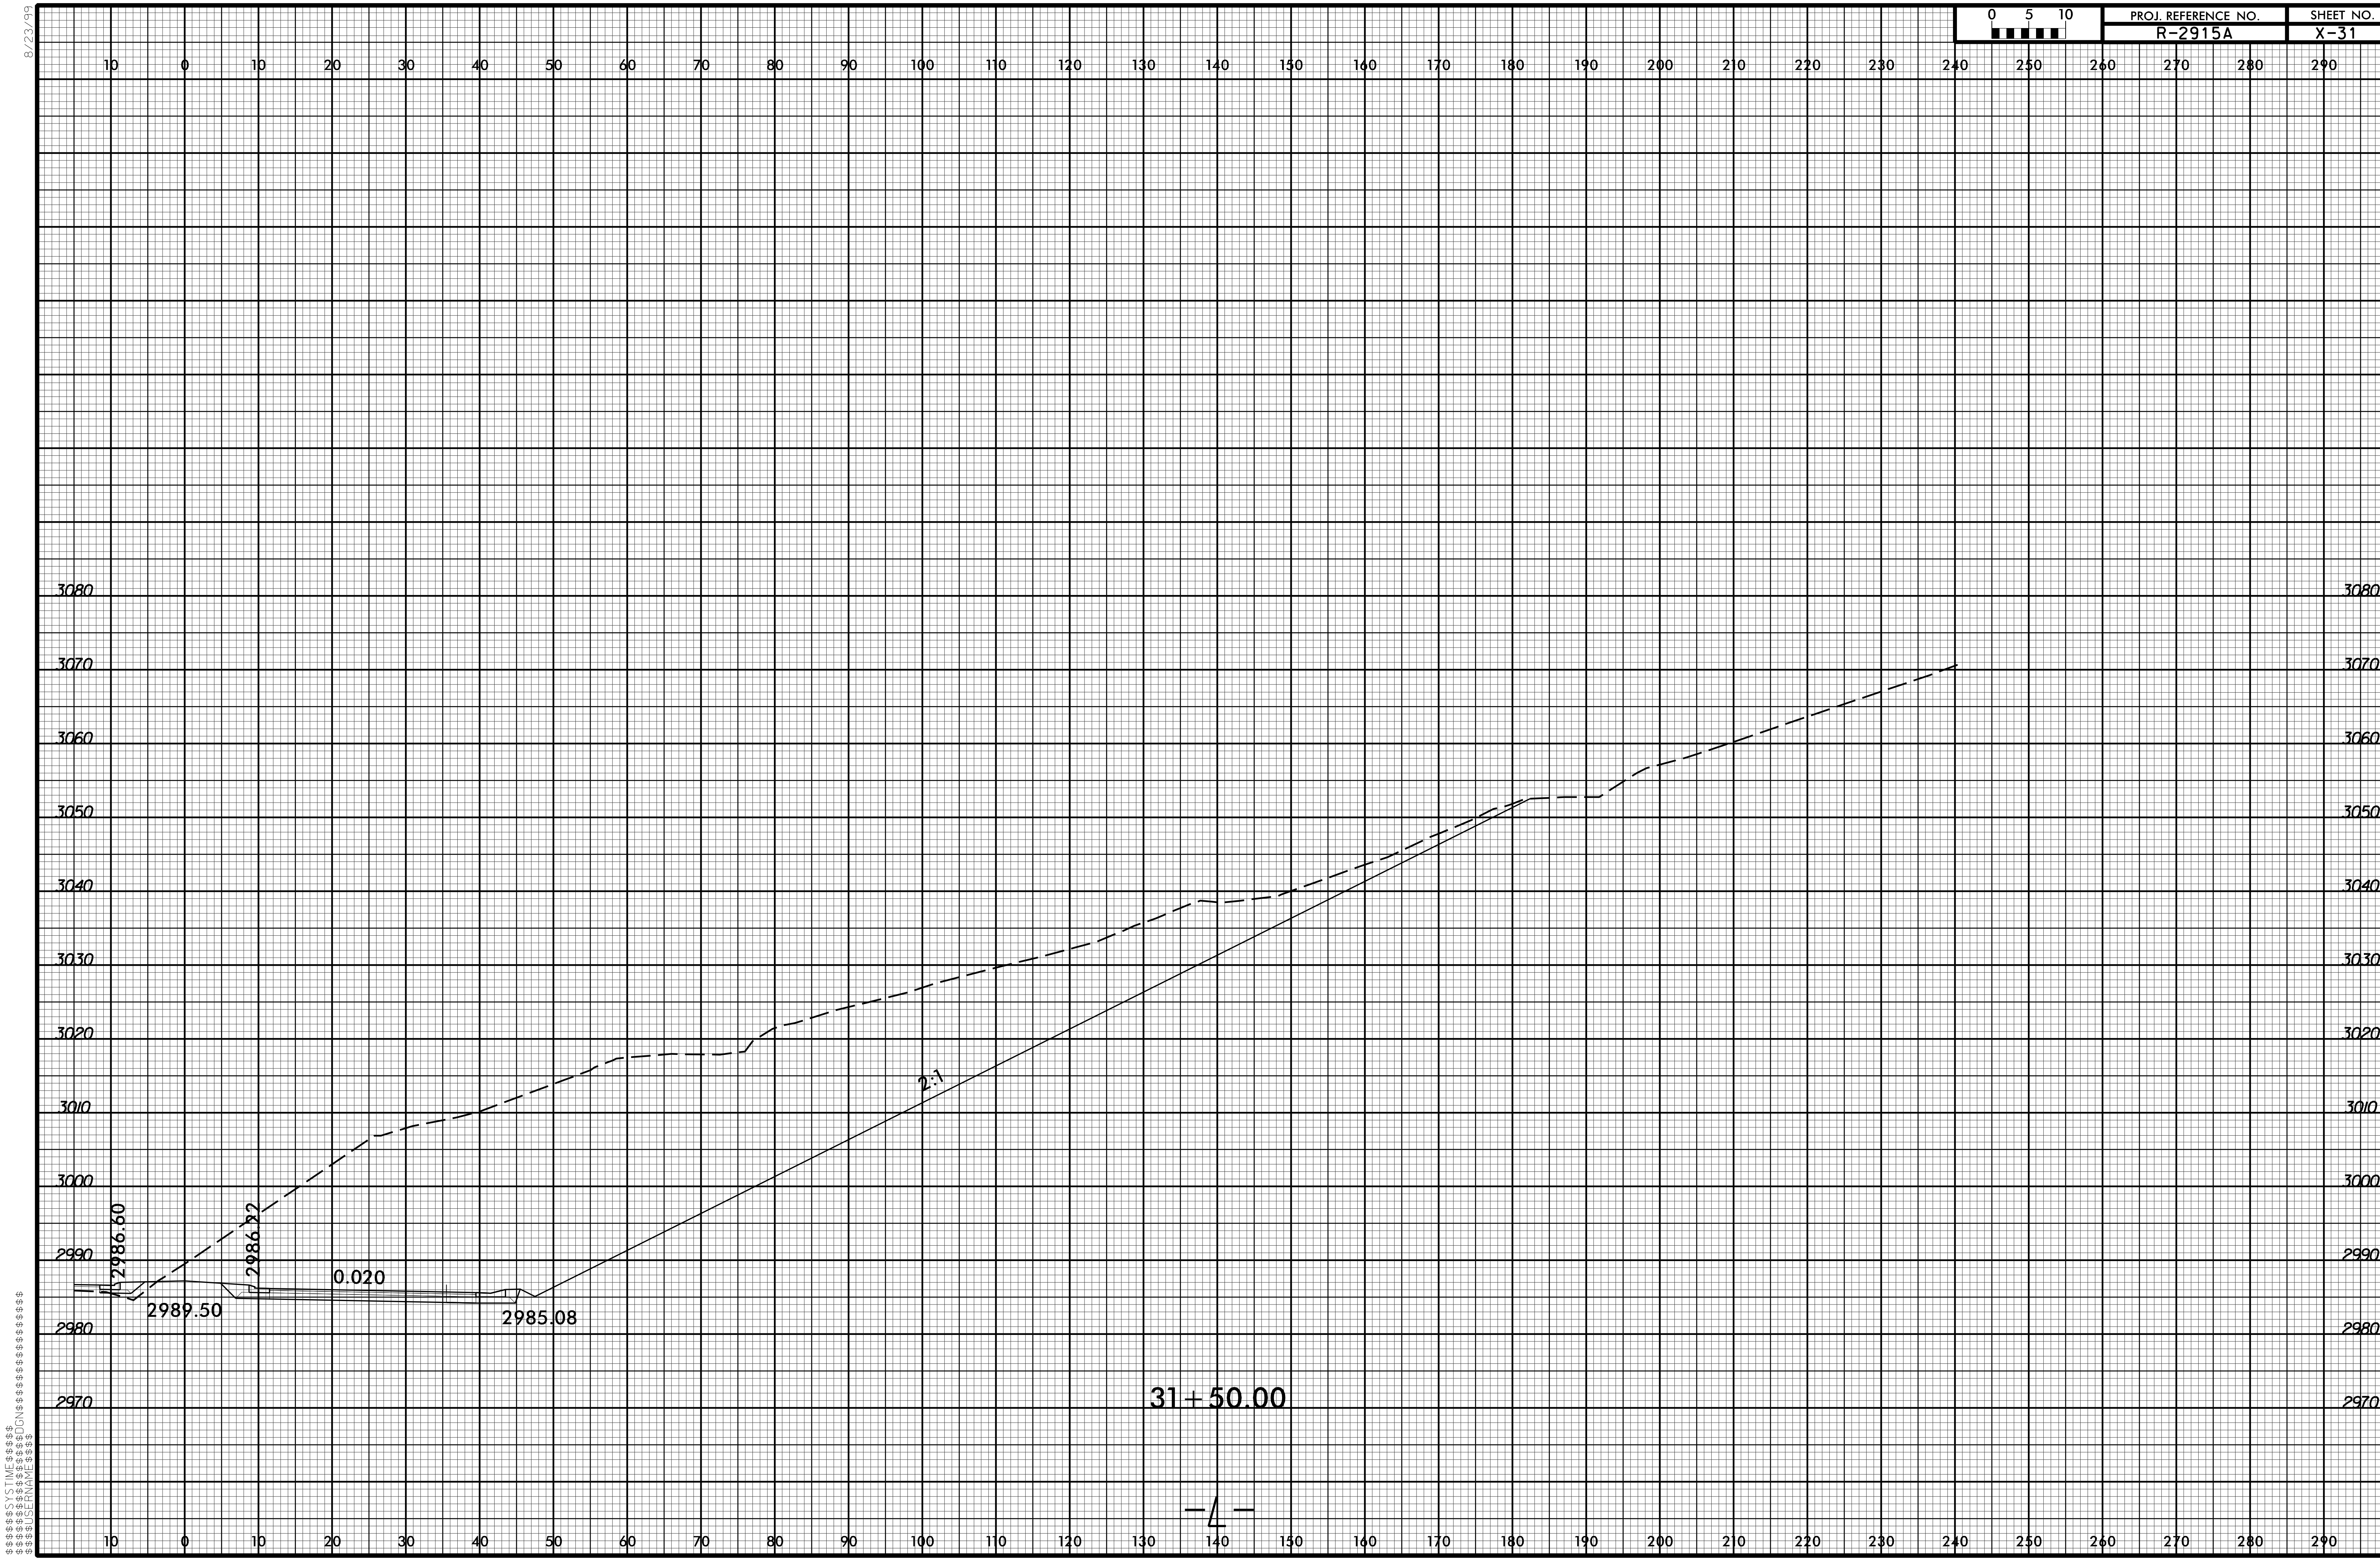
PROJ. REFERENCE NO.
R-2915A
SHEET NO.
X-31
0 5 10
8/23/99
3080
3070
3060
3050
3040
3030
3020
3010
3000
2990
2980
2970
2986.60
2986.22
0.020
2989.50
2985.08
2:1
31+50.00
10 0 10 20 30 40 50 60 70 80 90 100 110 120 130 140 150 160 170 180 190 200 210 220 230 240 250 260 270 280 290
$$$$$SYSTIME$$$$$
$$$$$$$$DGN$$$$$$$$$$$$$$$$$$$$$$$$$
$$$$USERNAME$$$$