8/23/99

0 5 10	PROJ. REFERENCE NO.	SHEET NO.
	R-2915A	X-175

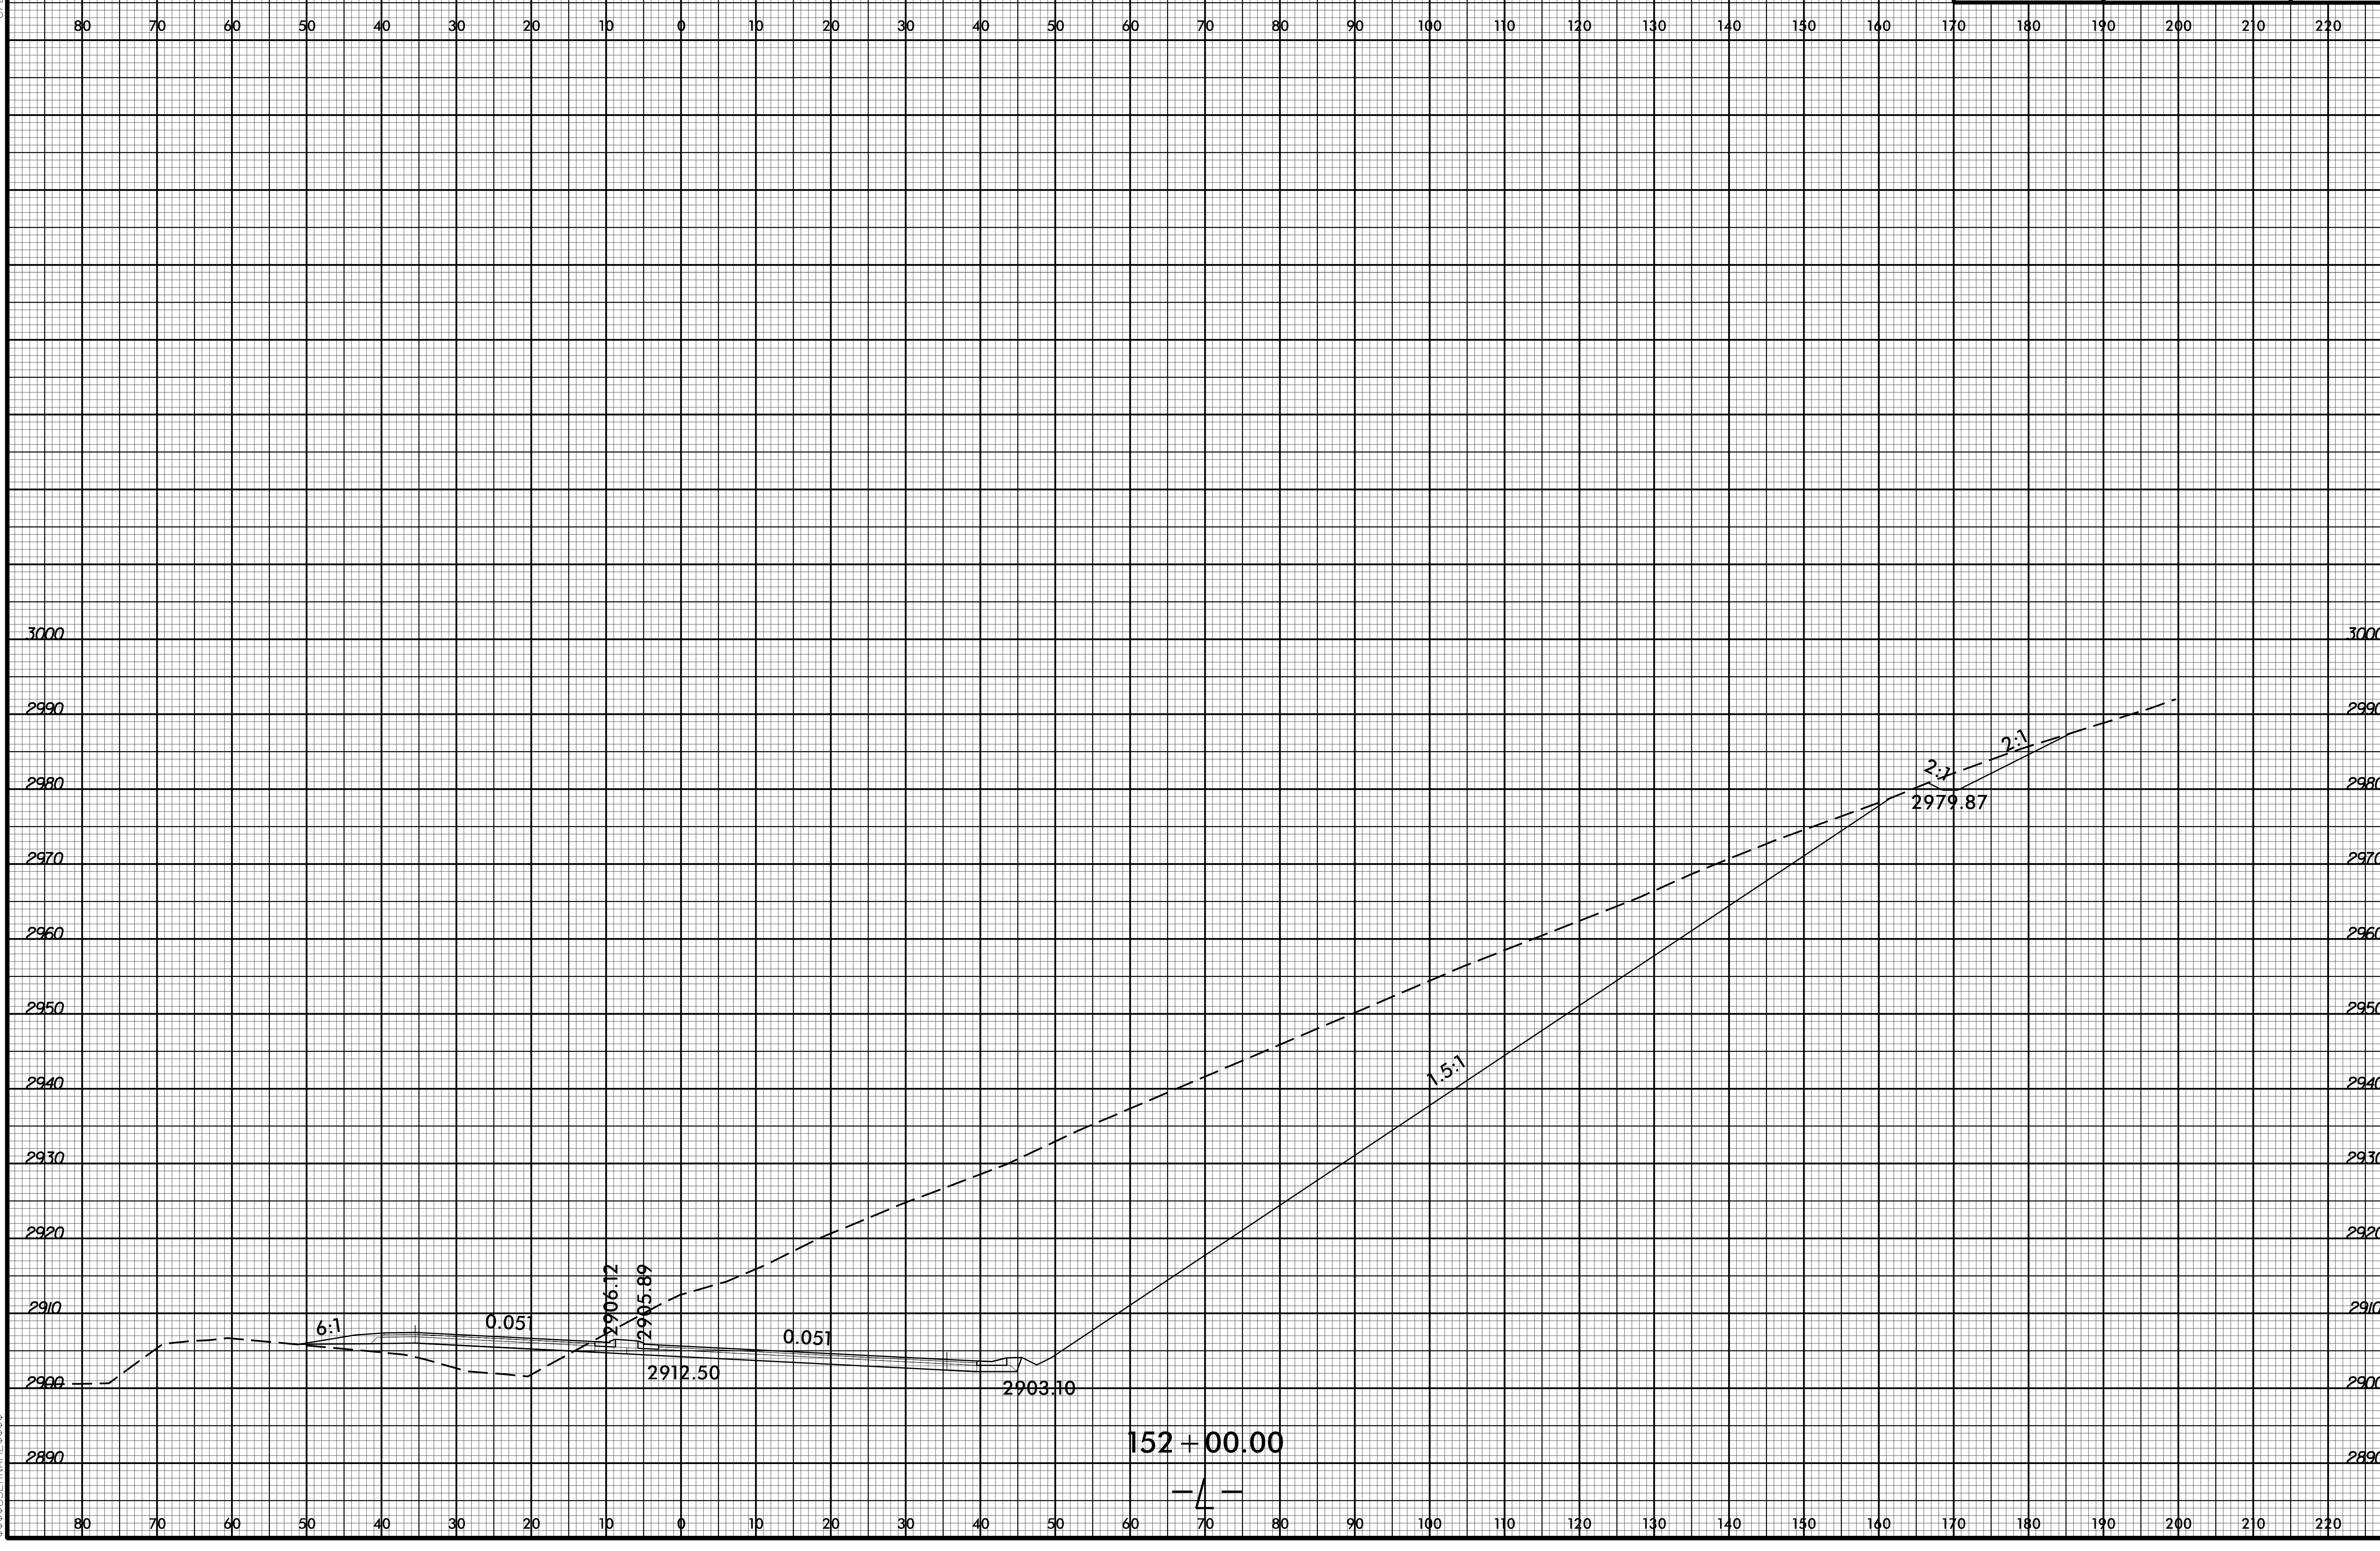

$$$$$$SYSTIME$$$$$
$$$$$$$$$$$$$$$$$$$$$$$DGN$$$$$$$$$$$$$$$$$$$$$$$$
$$$$USERNAME$$$$