8/23/99

0 2.5 5	PROJ. REFERENCE NO.	SHEET NO.
	W-5206AM	X-44

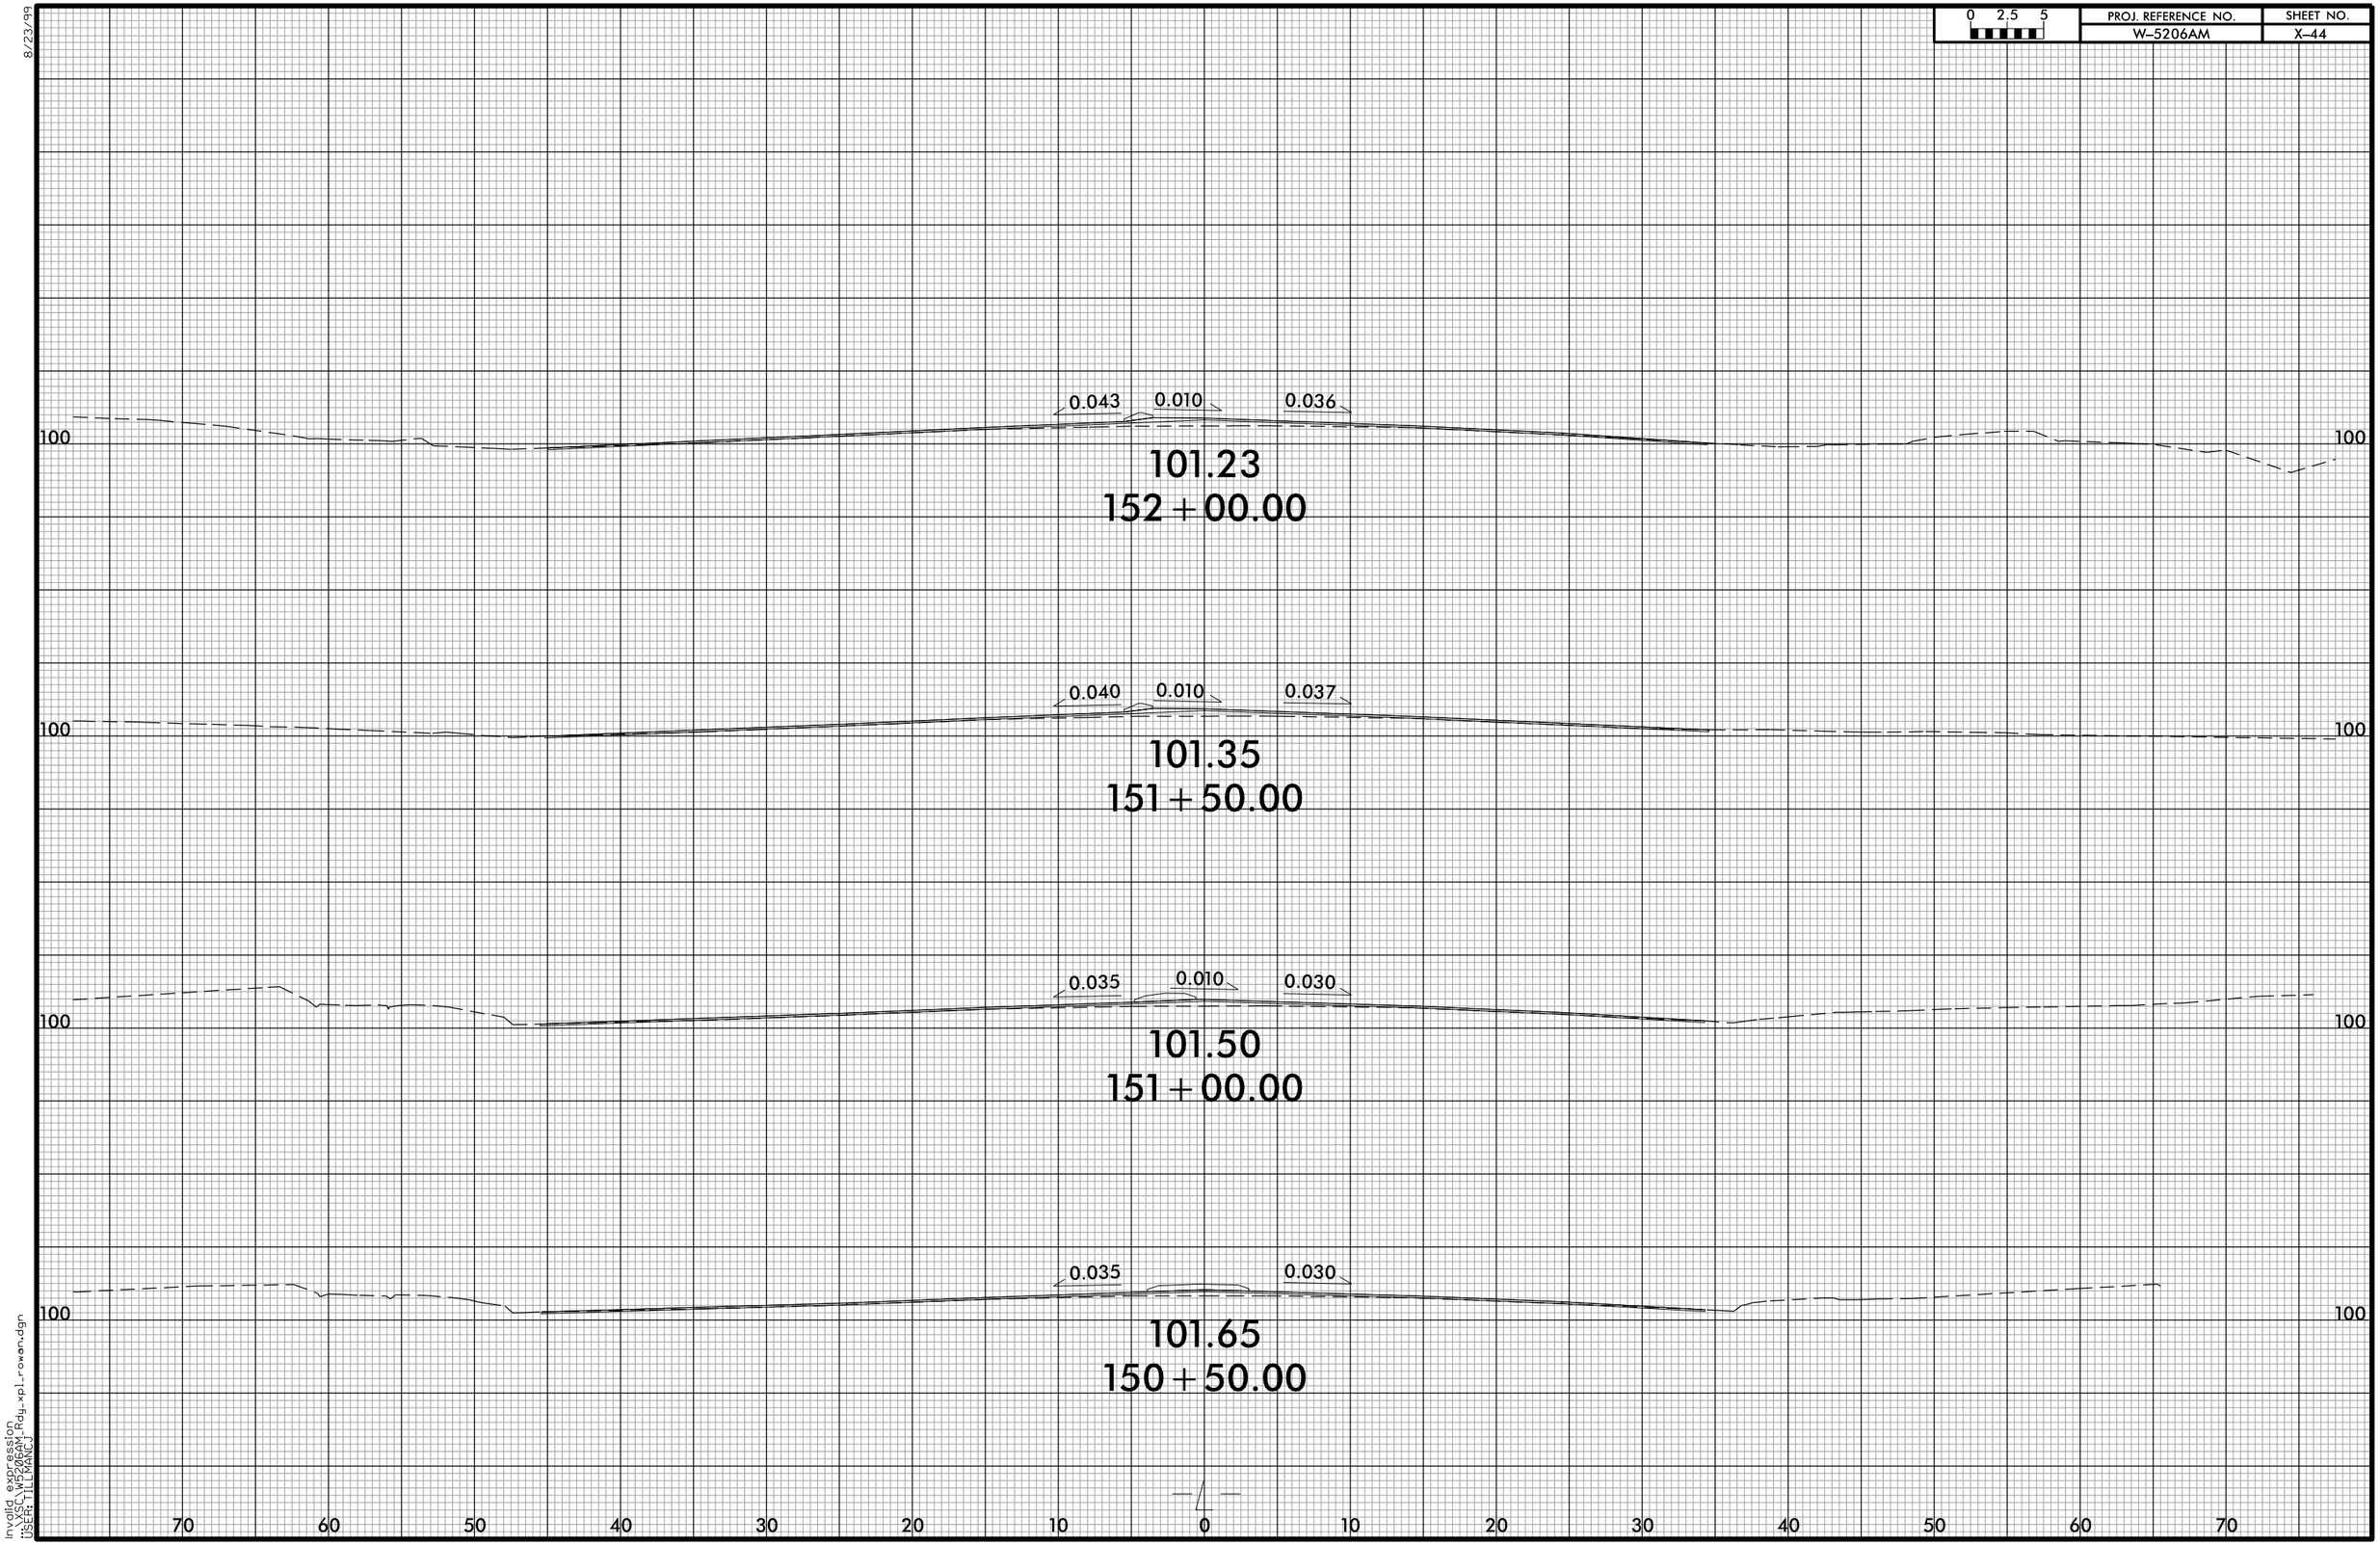

Invalid expression
W:\5206AM\rdy-xpl-rowan.dgn
USER: TILEMANCJ