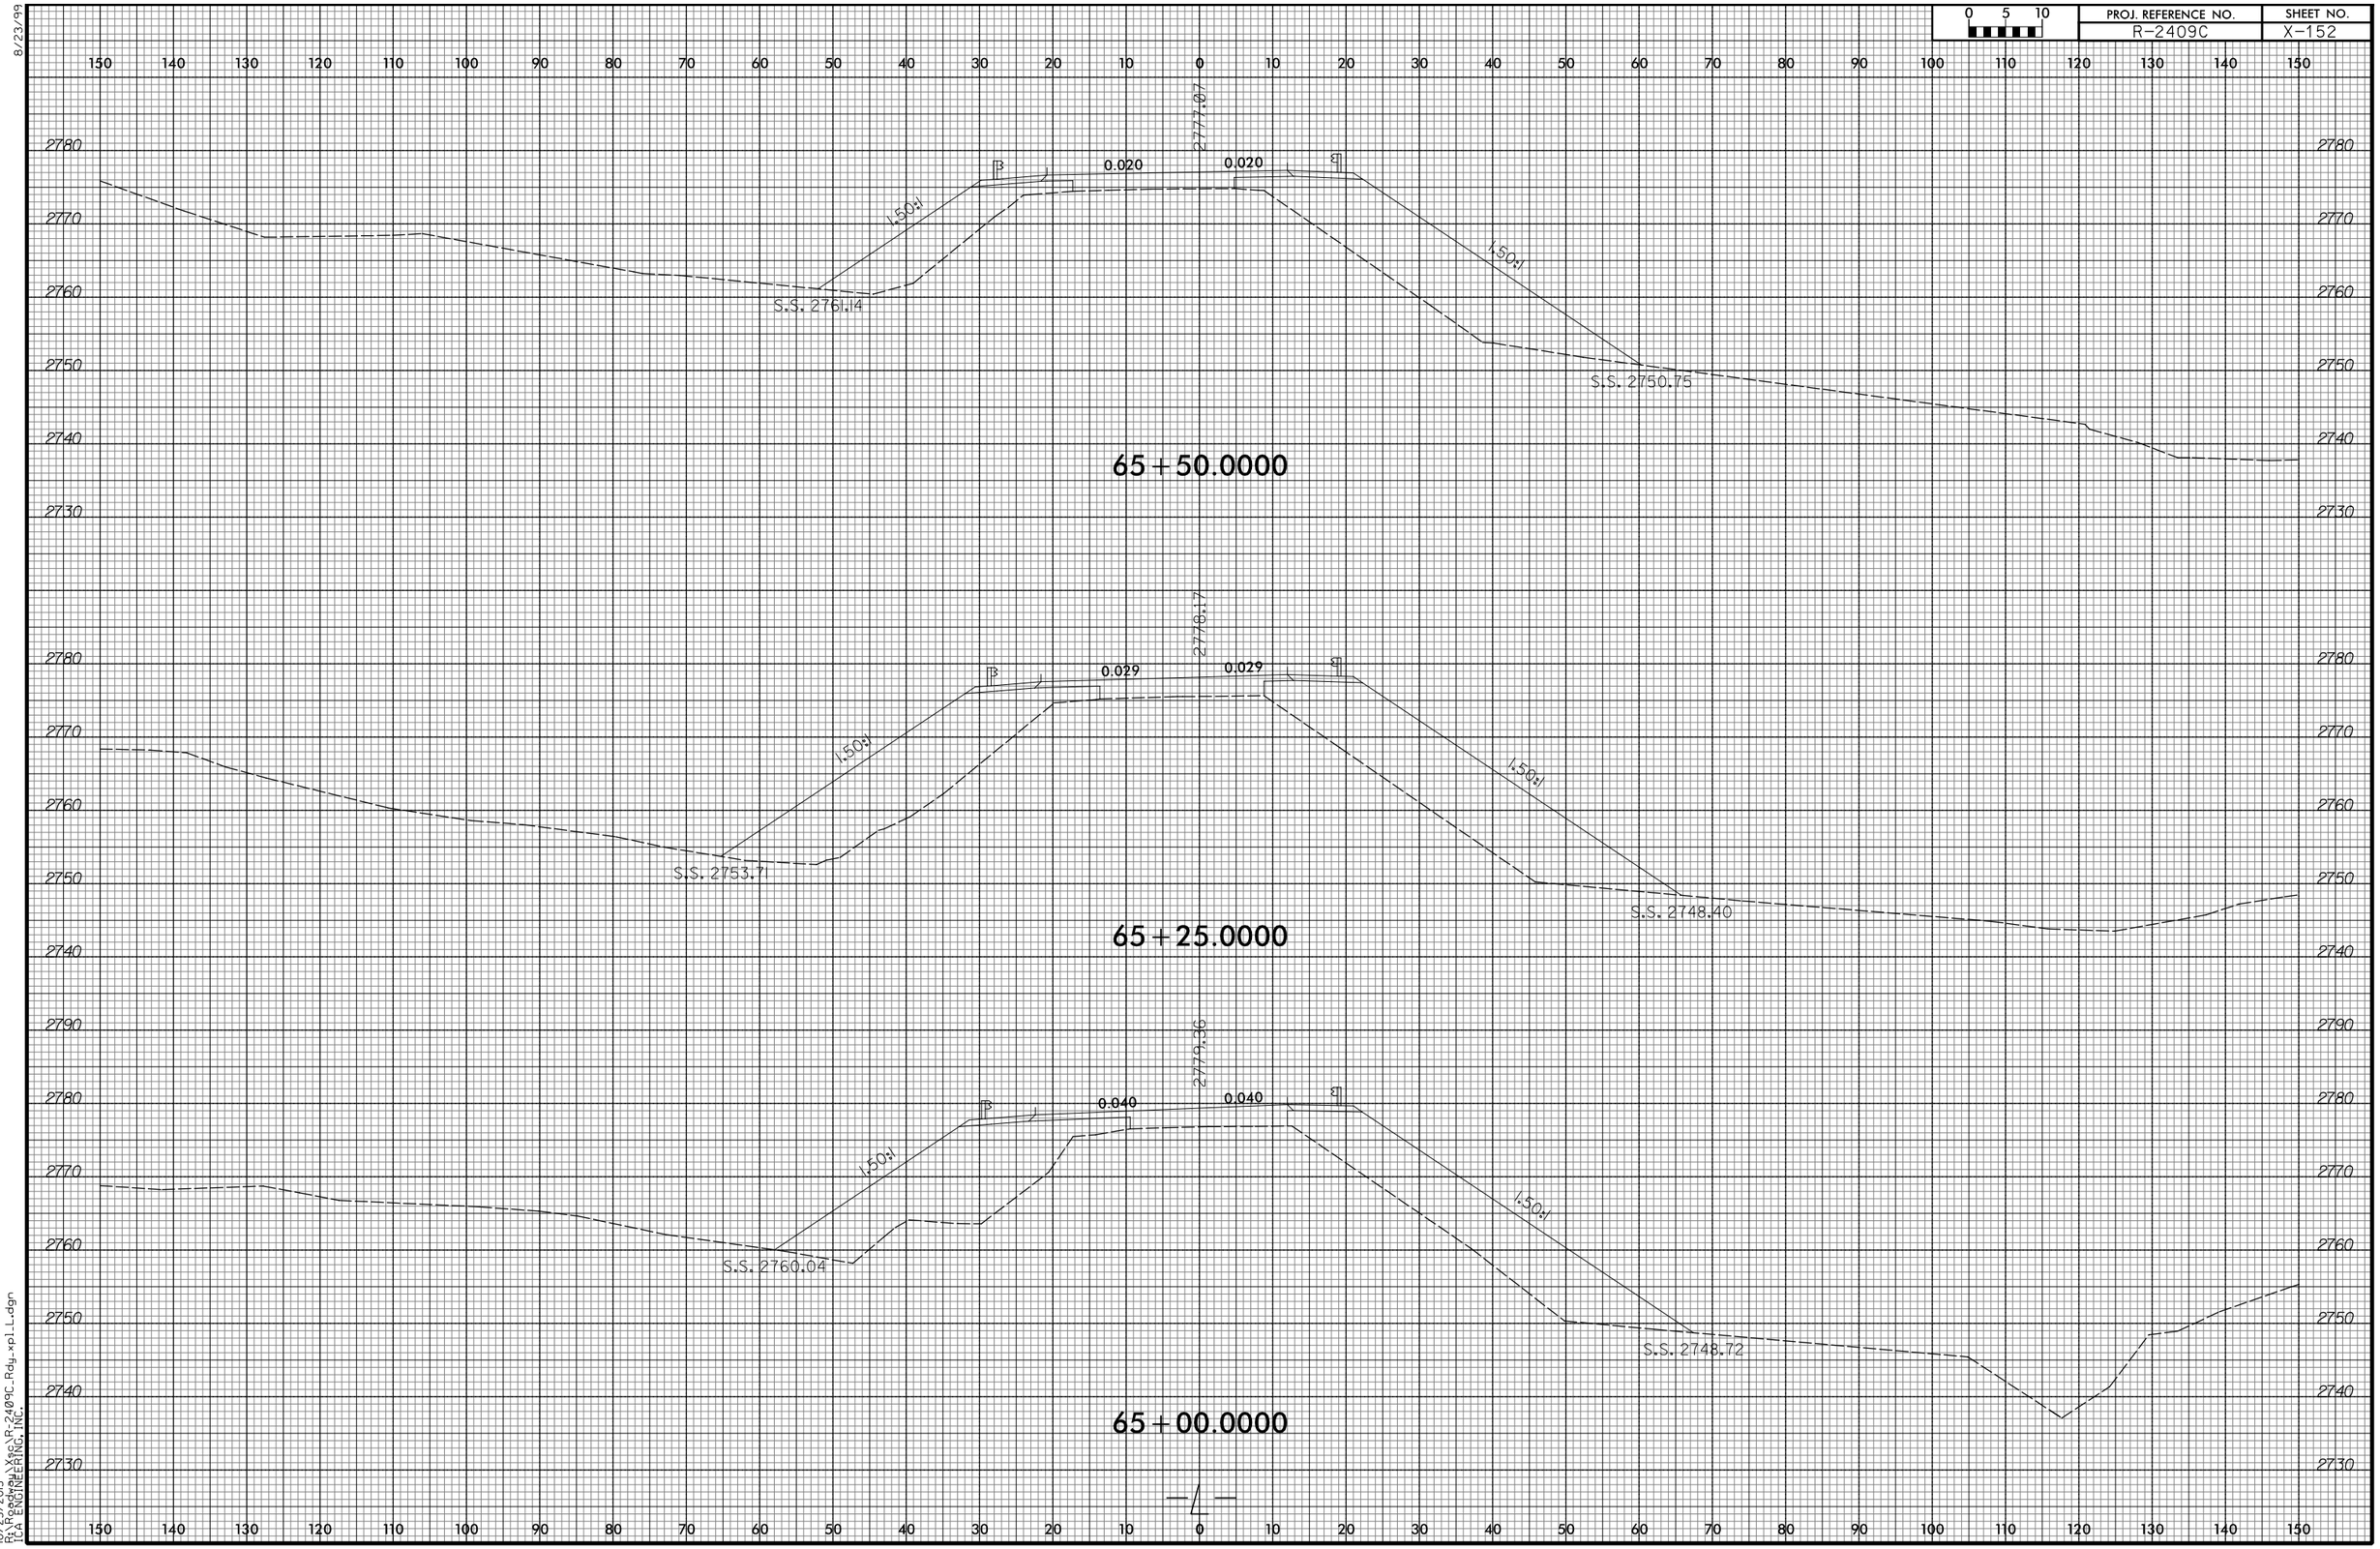PROJ. REFERENCE NO.	SHEET NO.
R-2409C	X-152