0 2.5 5	PROJ. REFERENCE NO.	SHEET NO.
	B-4751	X-6

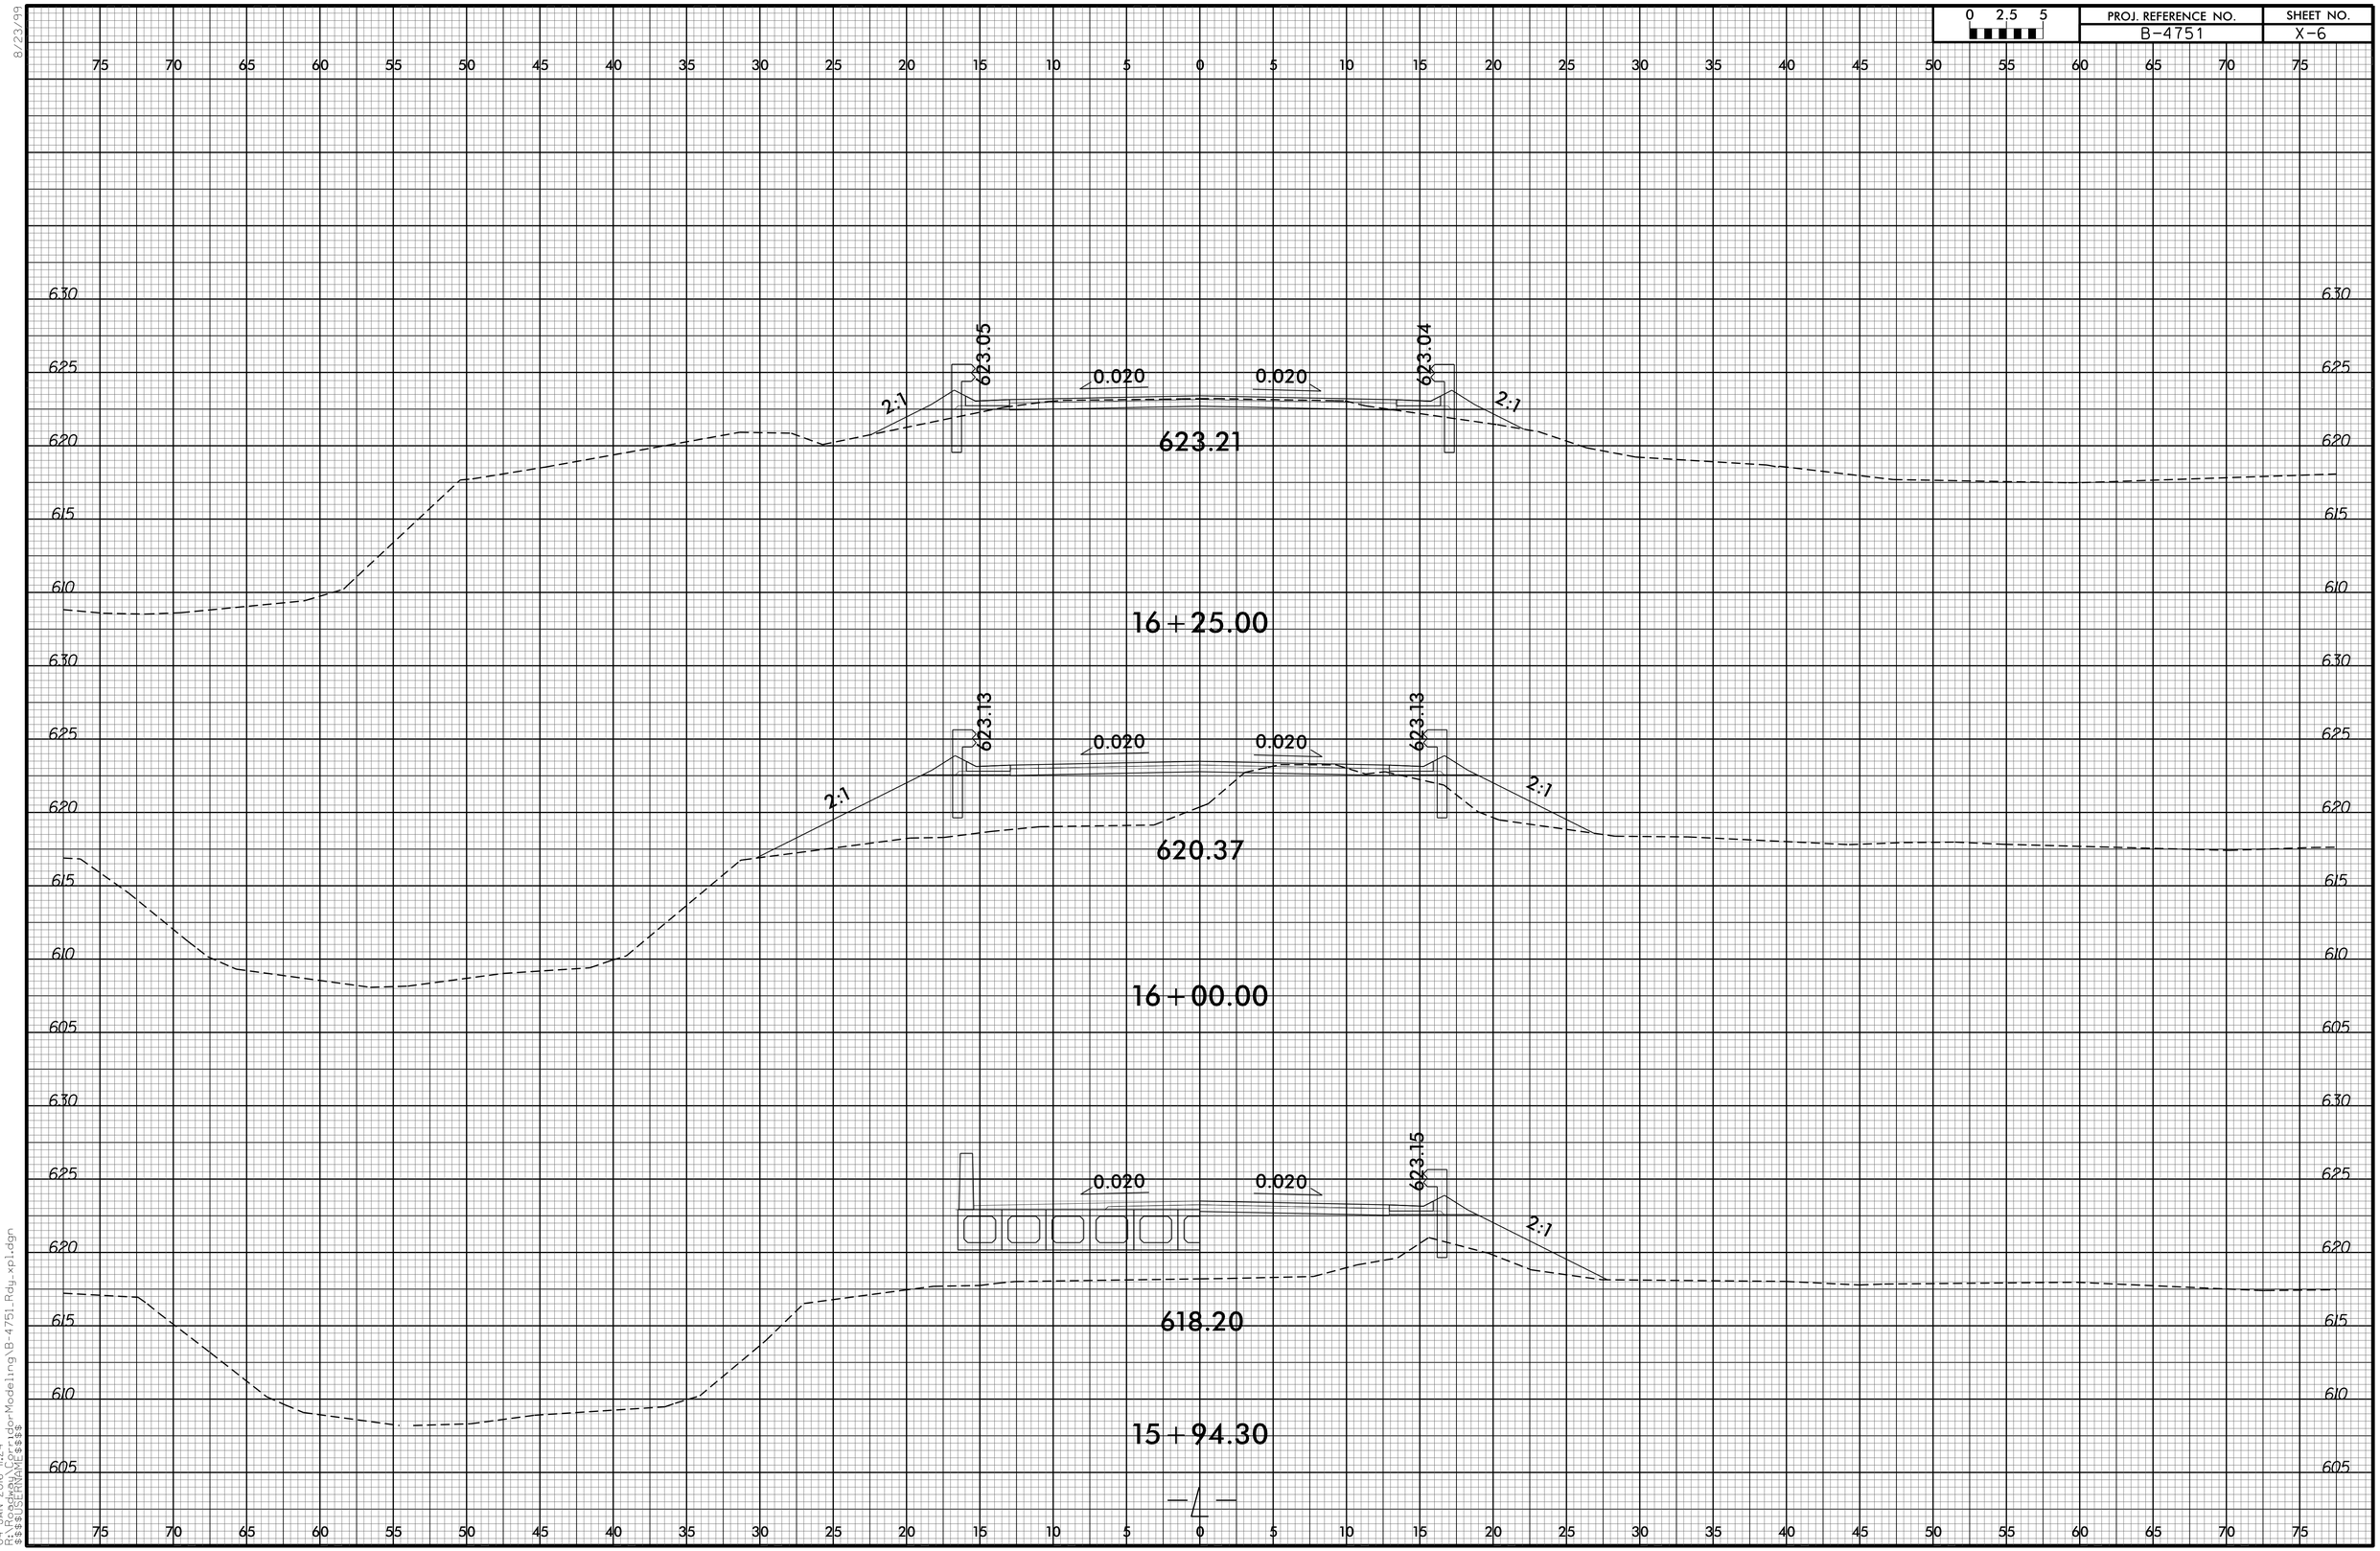

8/23/99

04-JAN-2016 11:24
D:\pwworking\cad\Modeling\B-4751_Rdy_xp1.dgn
$$$$USERNAME$$$$