0 2.5 5	PROJ. REFERENCE NO.	SHEET NO.
	B-4811	X-20

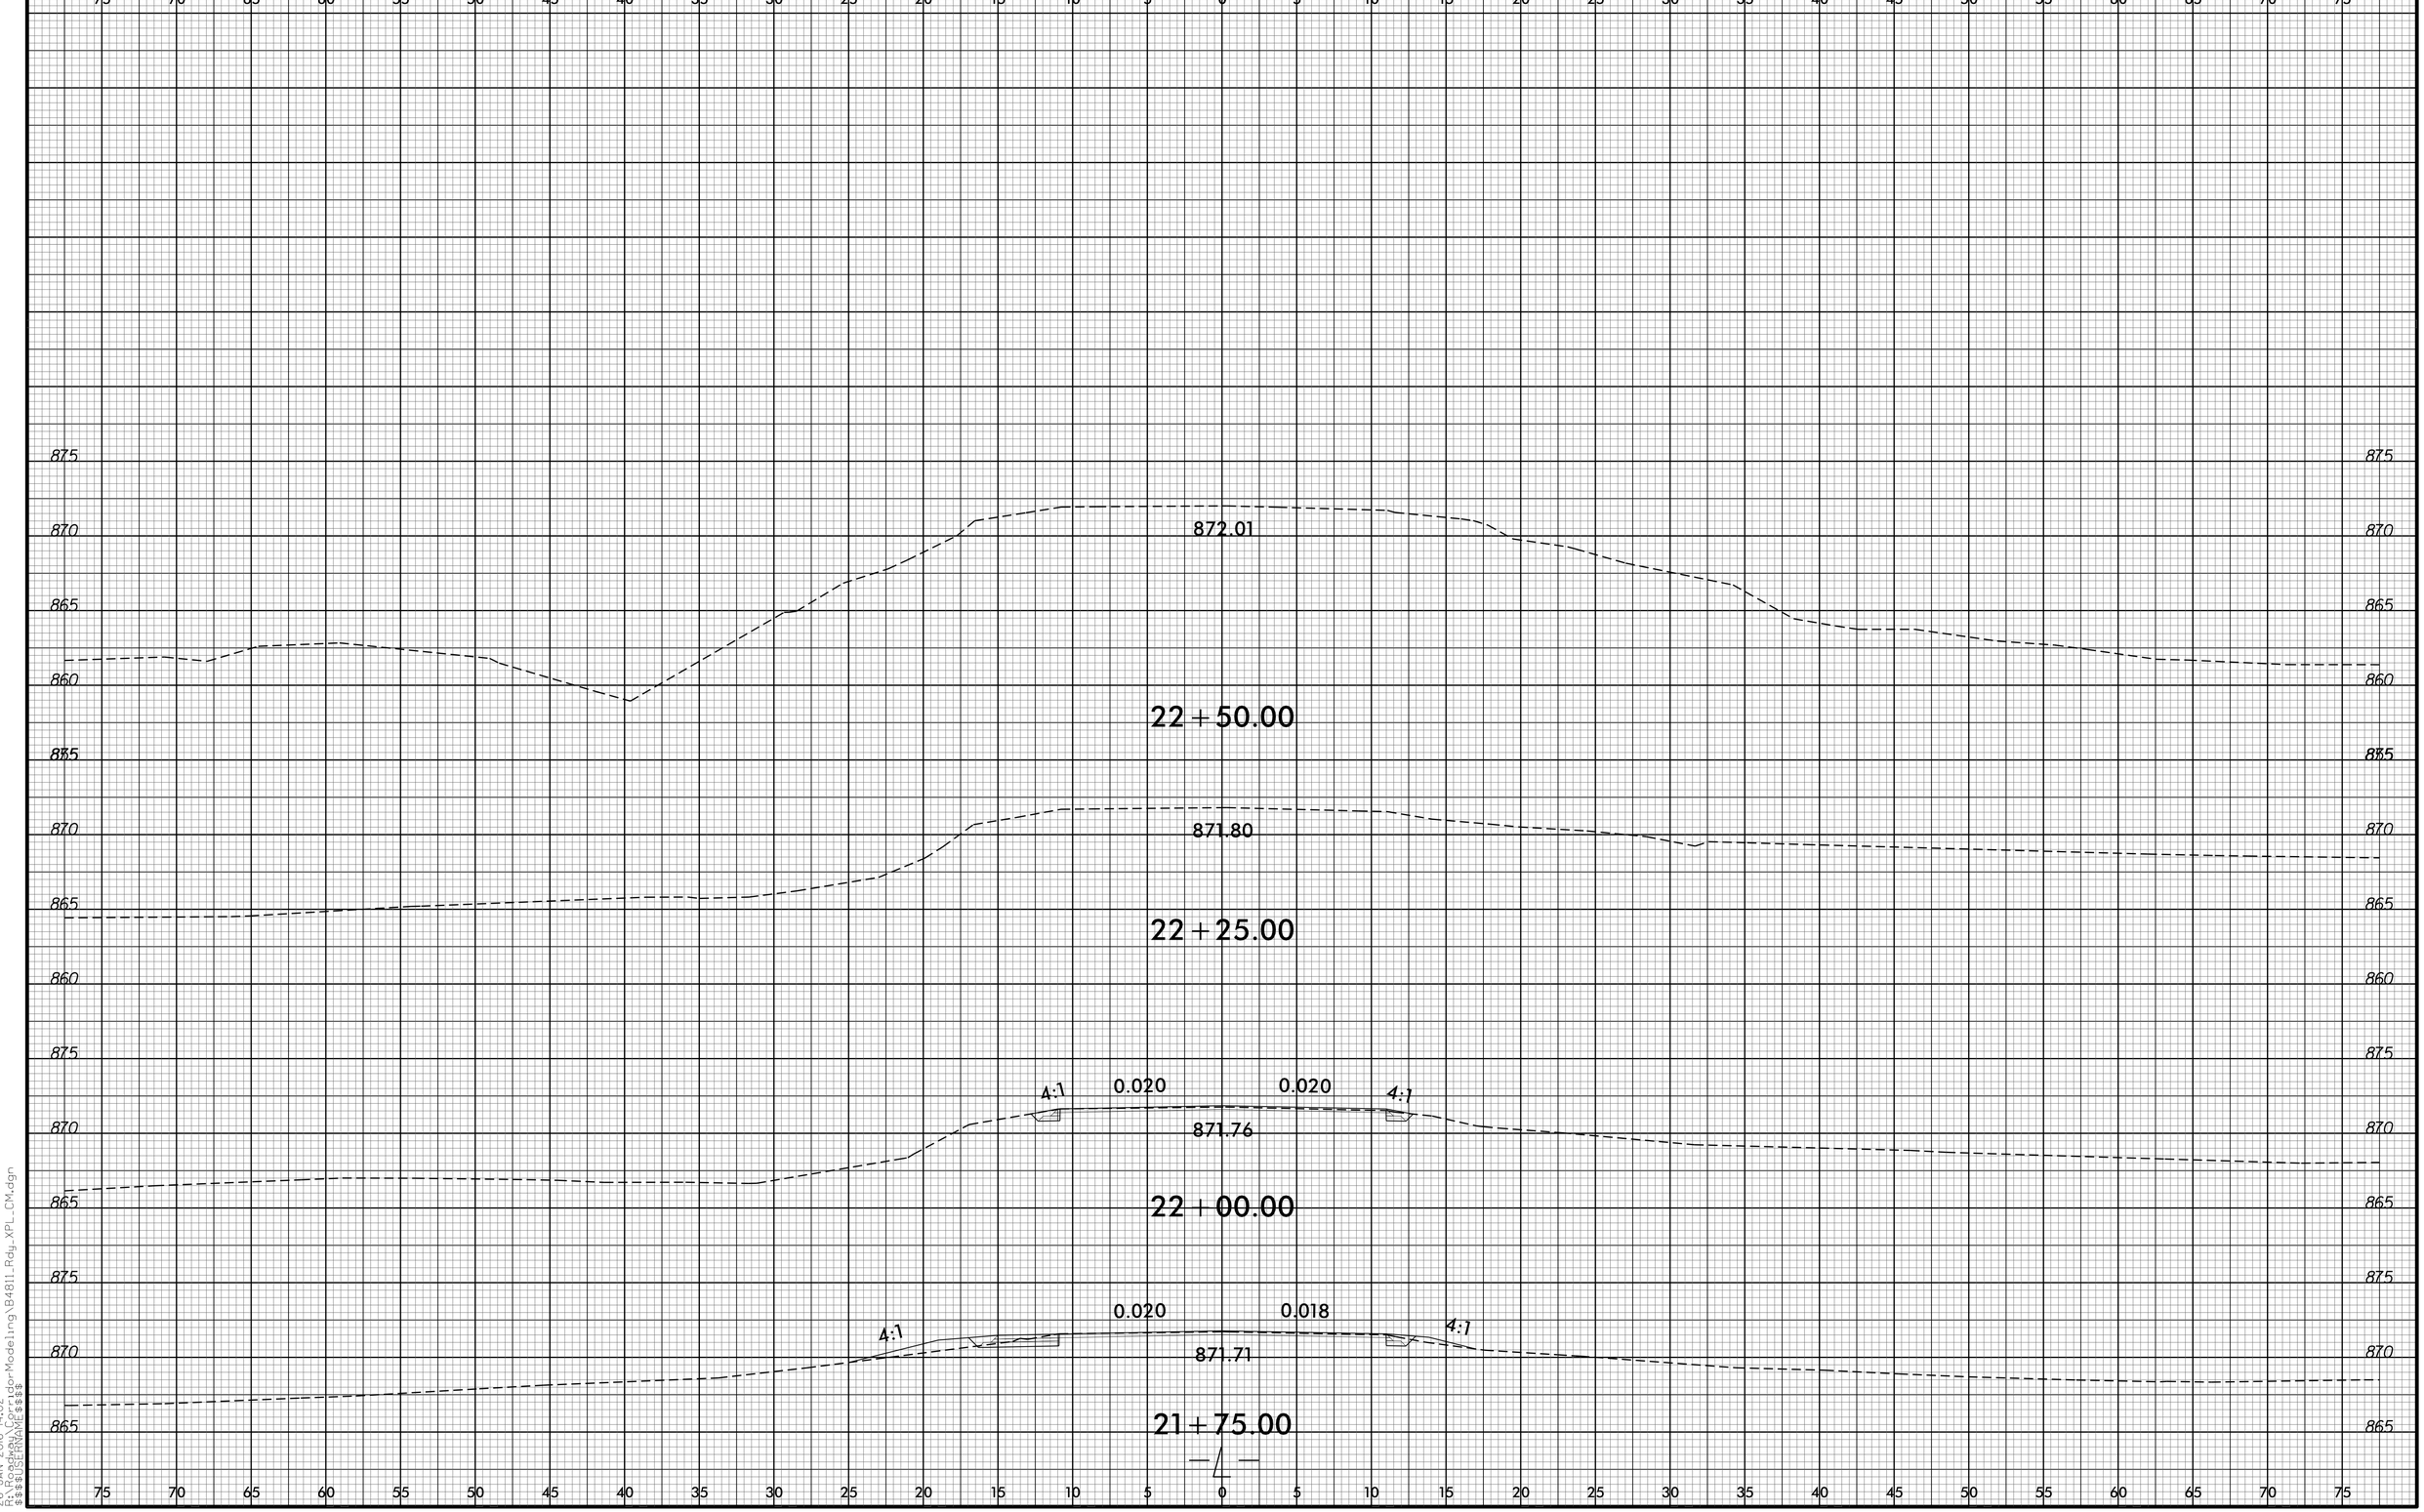

8/23/99

26-JAN-2016 14:02
r:\design\proj\cadd\Modeling\B4811_Rdy_XPL_CM.dgn
$$$$USERNAME$$$$