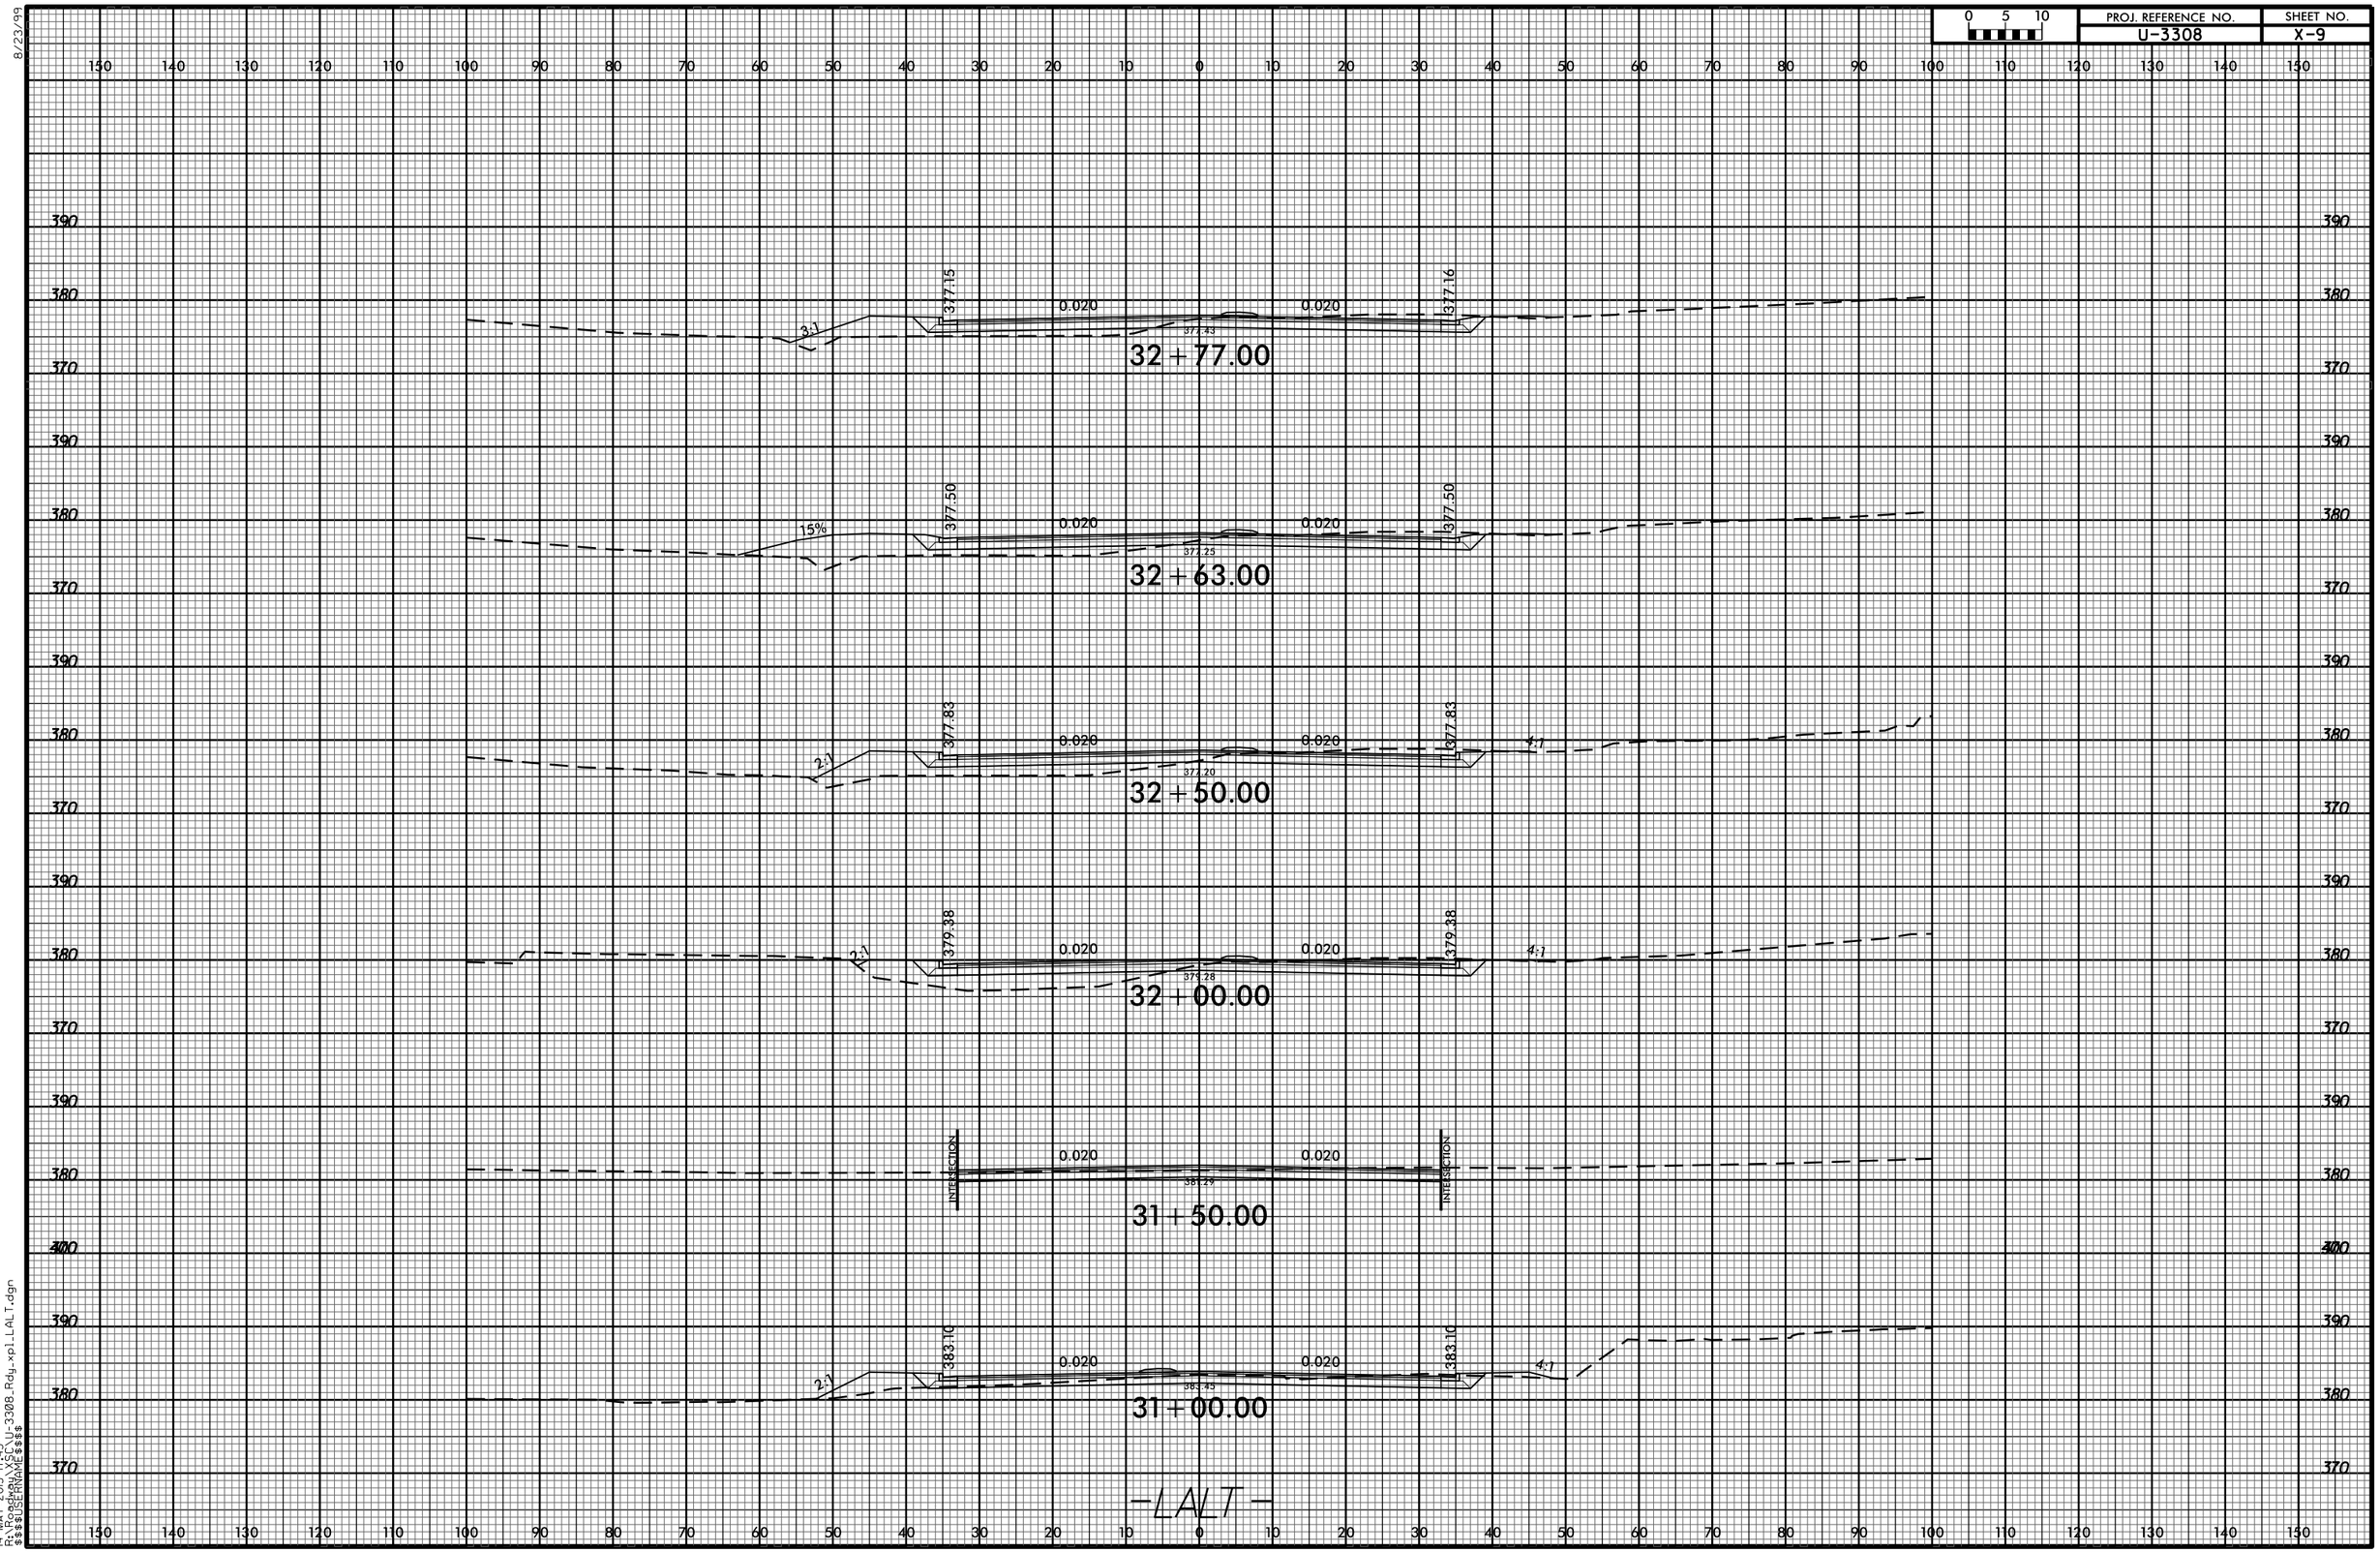

8/23/99

14-MAY-2015 17:43
R:\Roadway\XSC\U-3308_Rdy_xpl_LALT.dgn
$$$$USERNAME$$$$