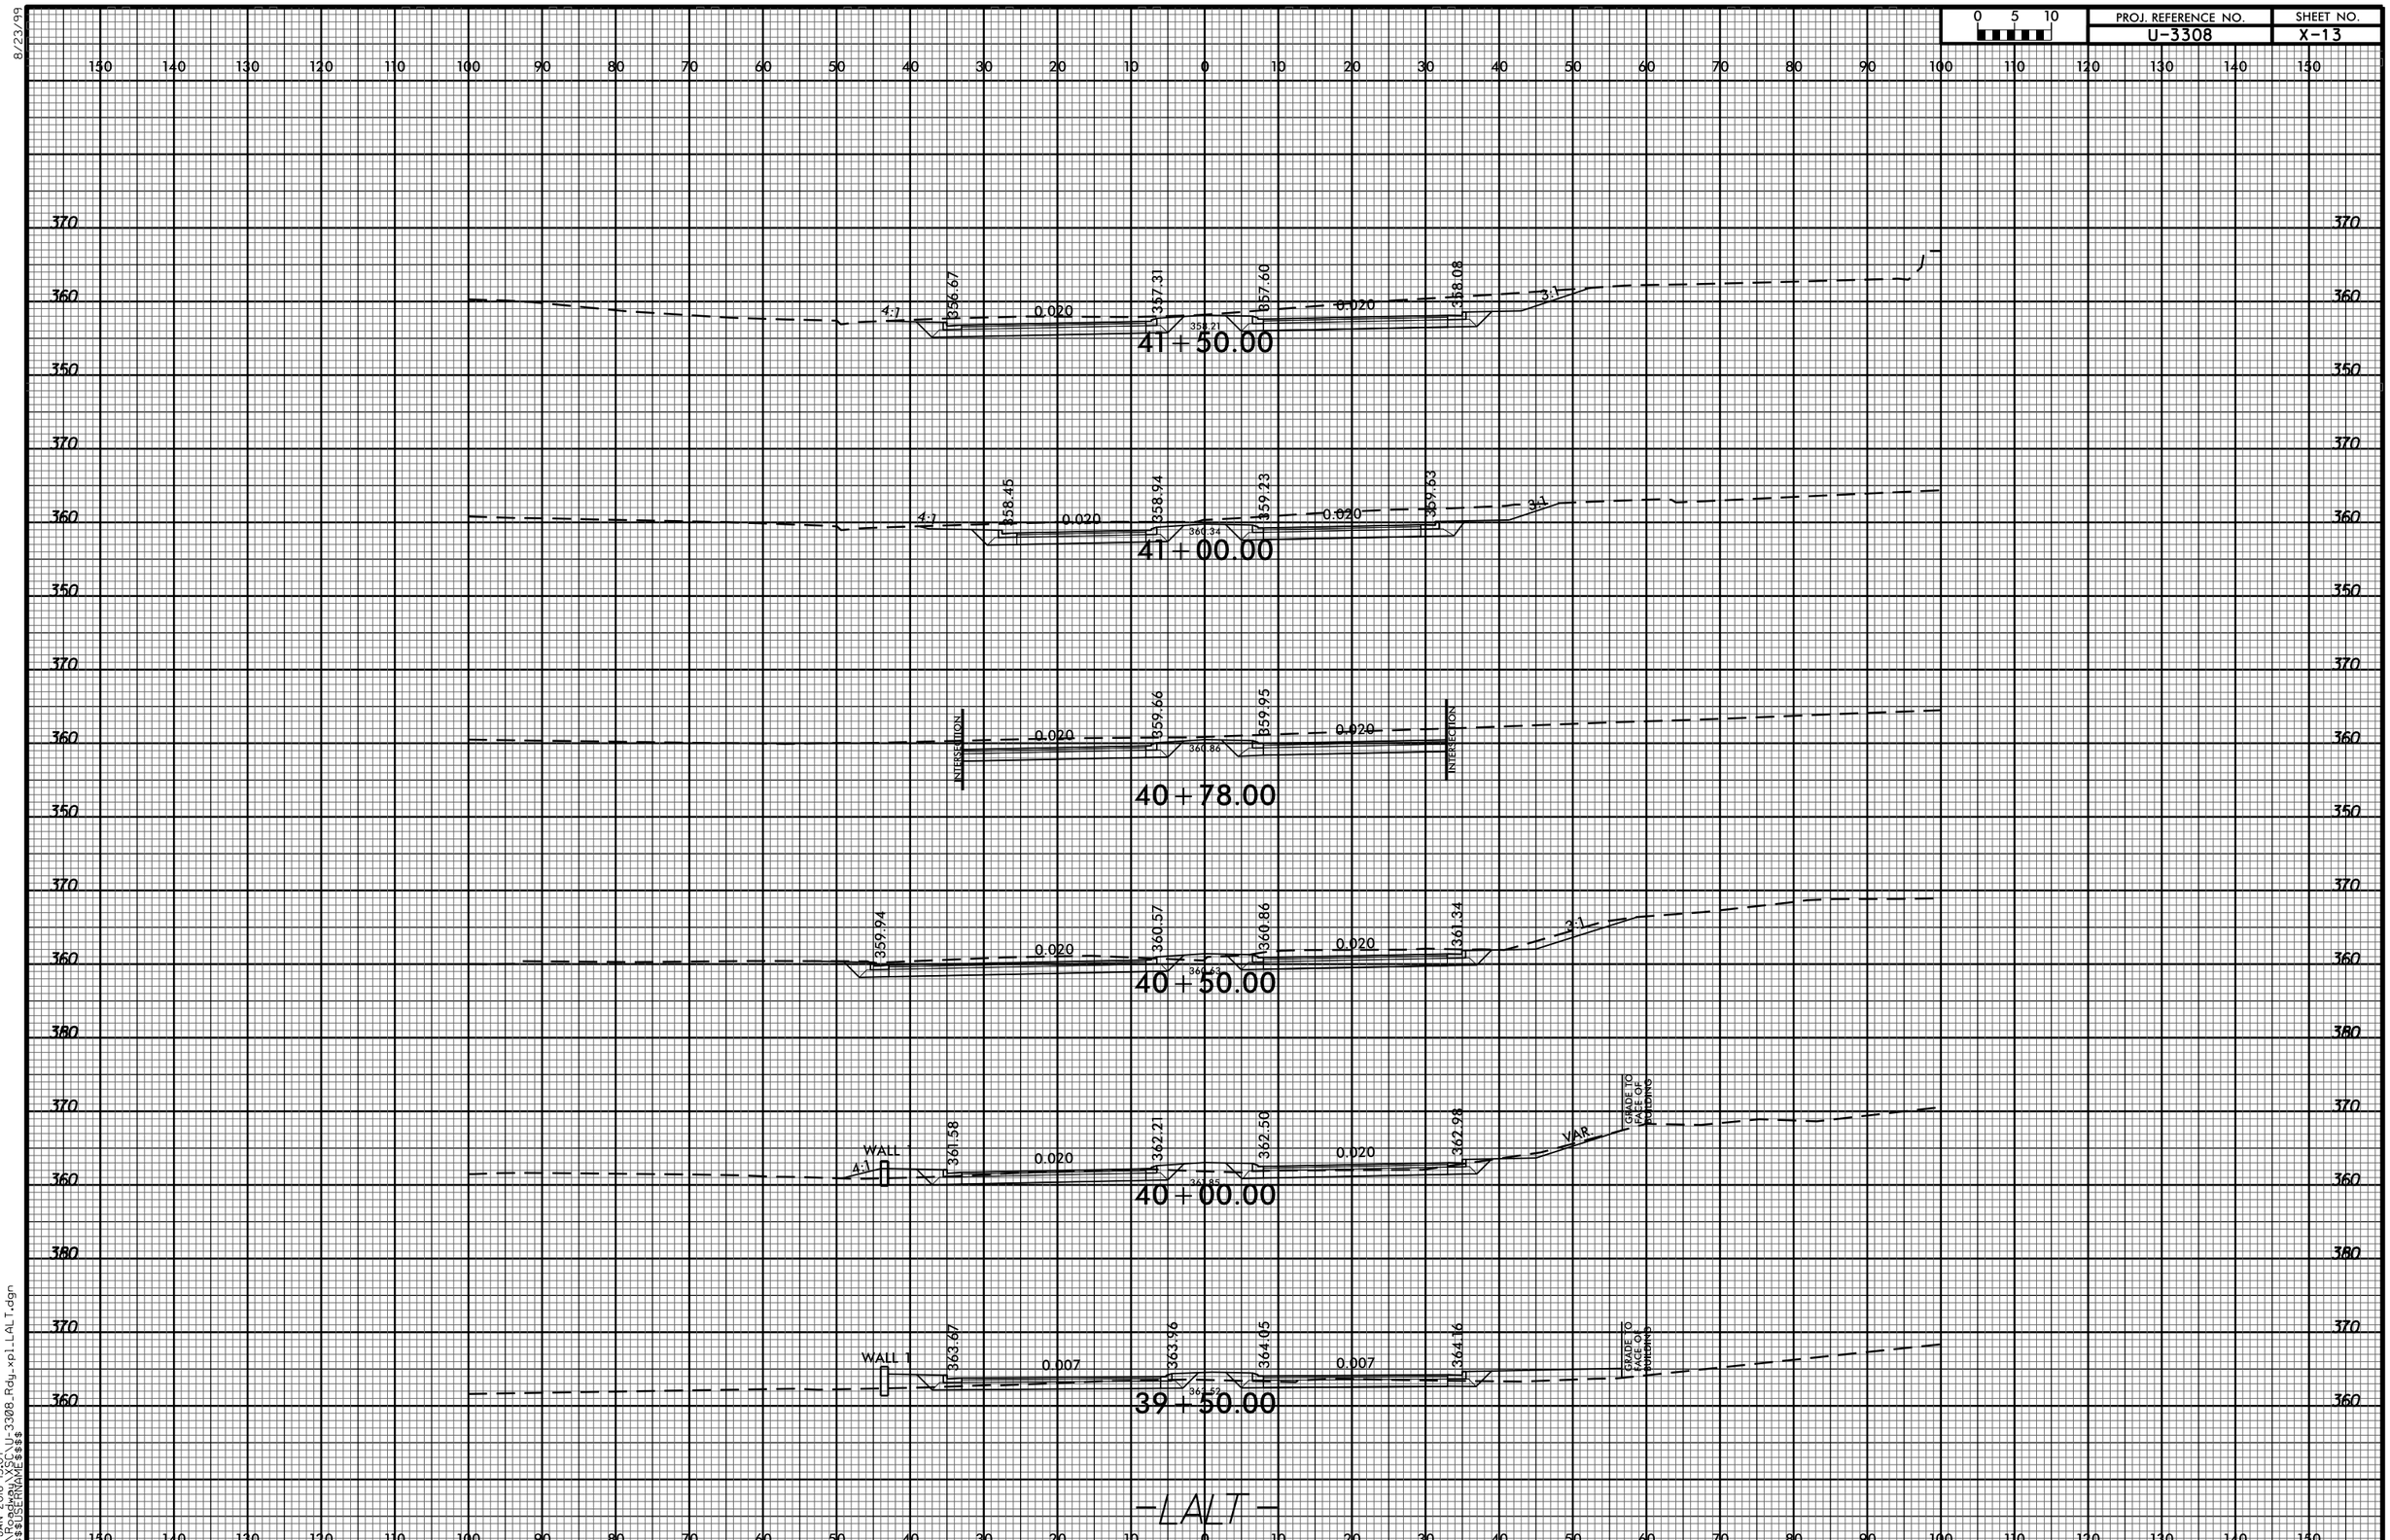

8/23/99

21-JAN-2016 15:07
R:\Roadway\SC\U-3308_Rdy_xpl_LALT.dgn
$$$$USERNAME$$$$