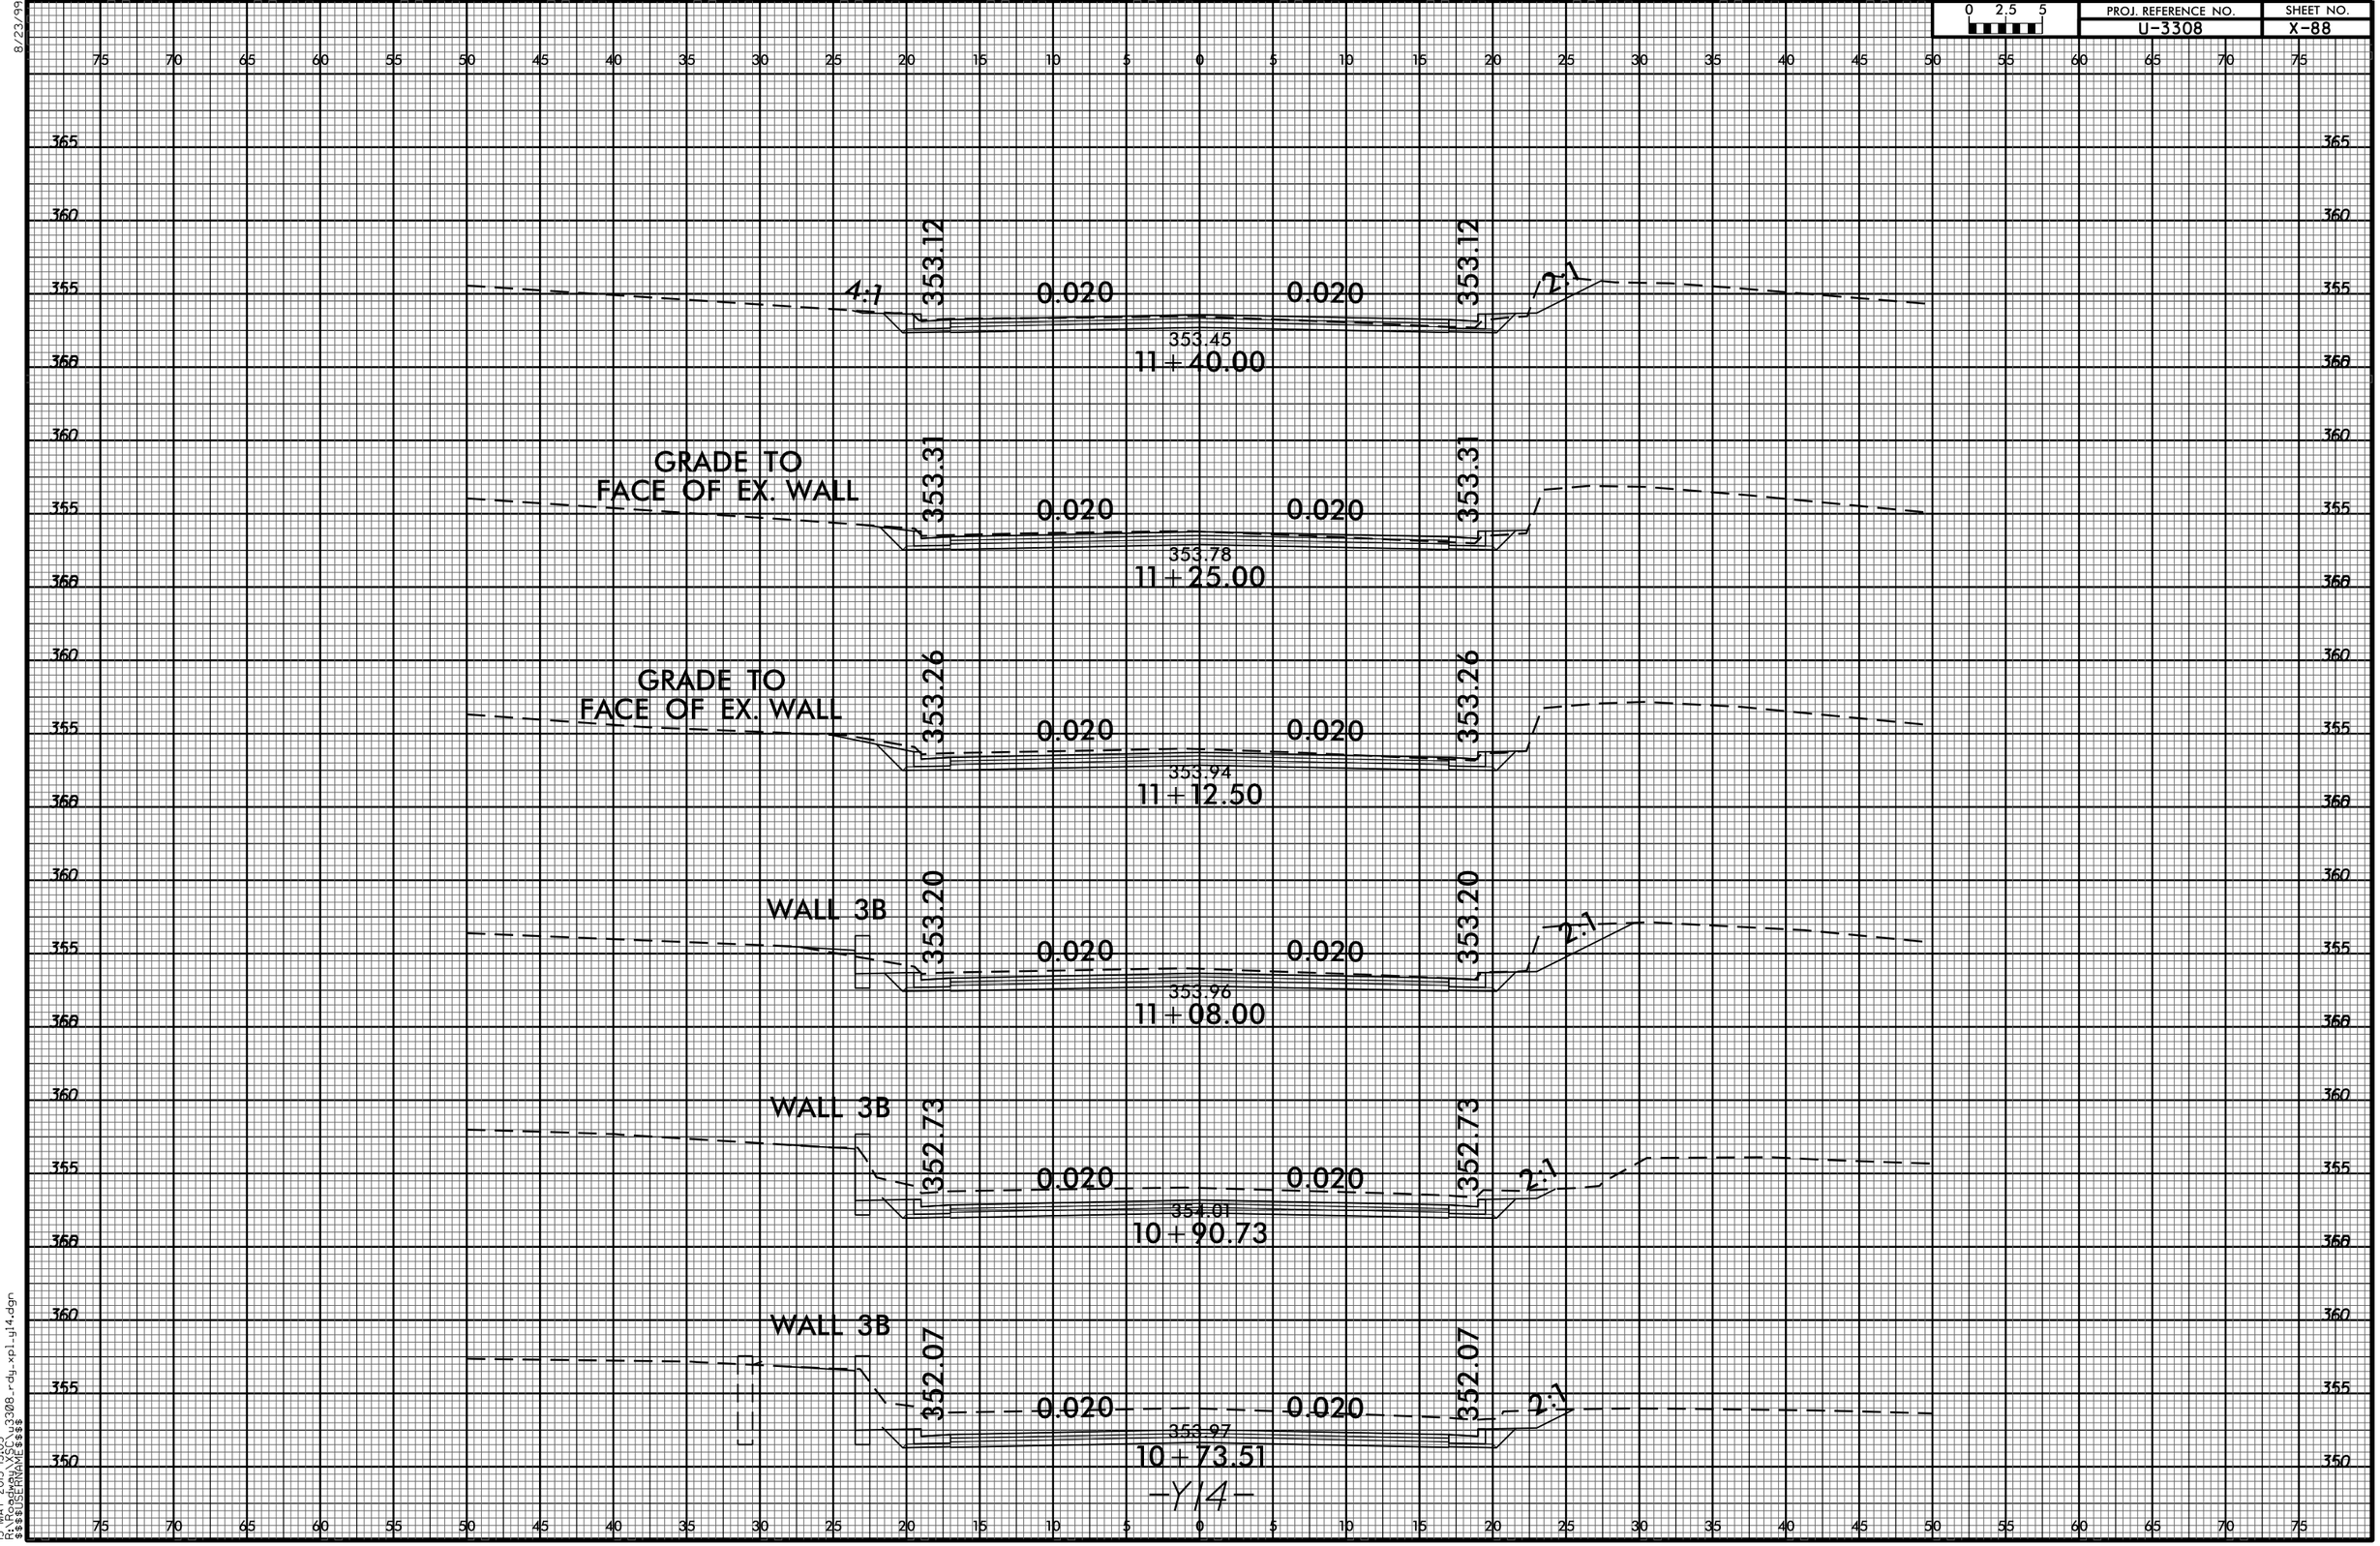

8/23/99
15-MAY-2015 15:03
R:\Roadway\XSC\u3308_rdy_xpl_y14.dgn
$$$$USERNAME$$$$