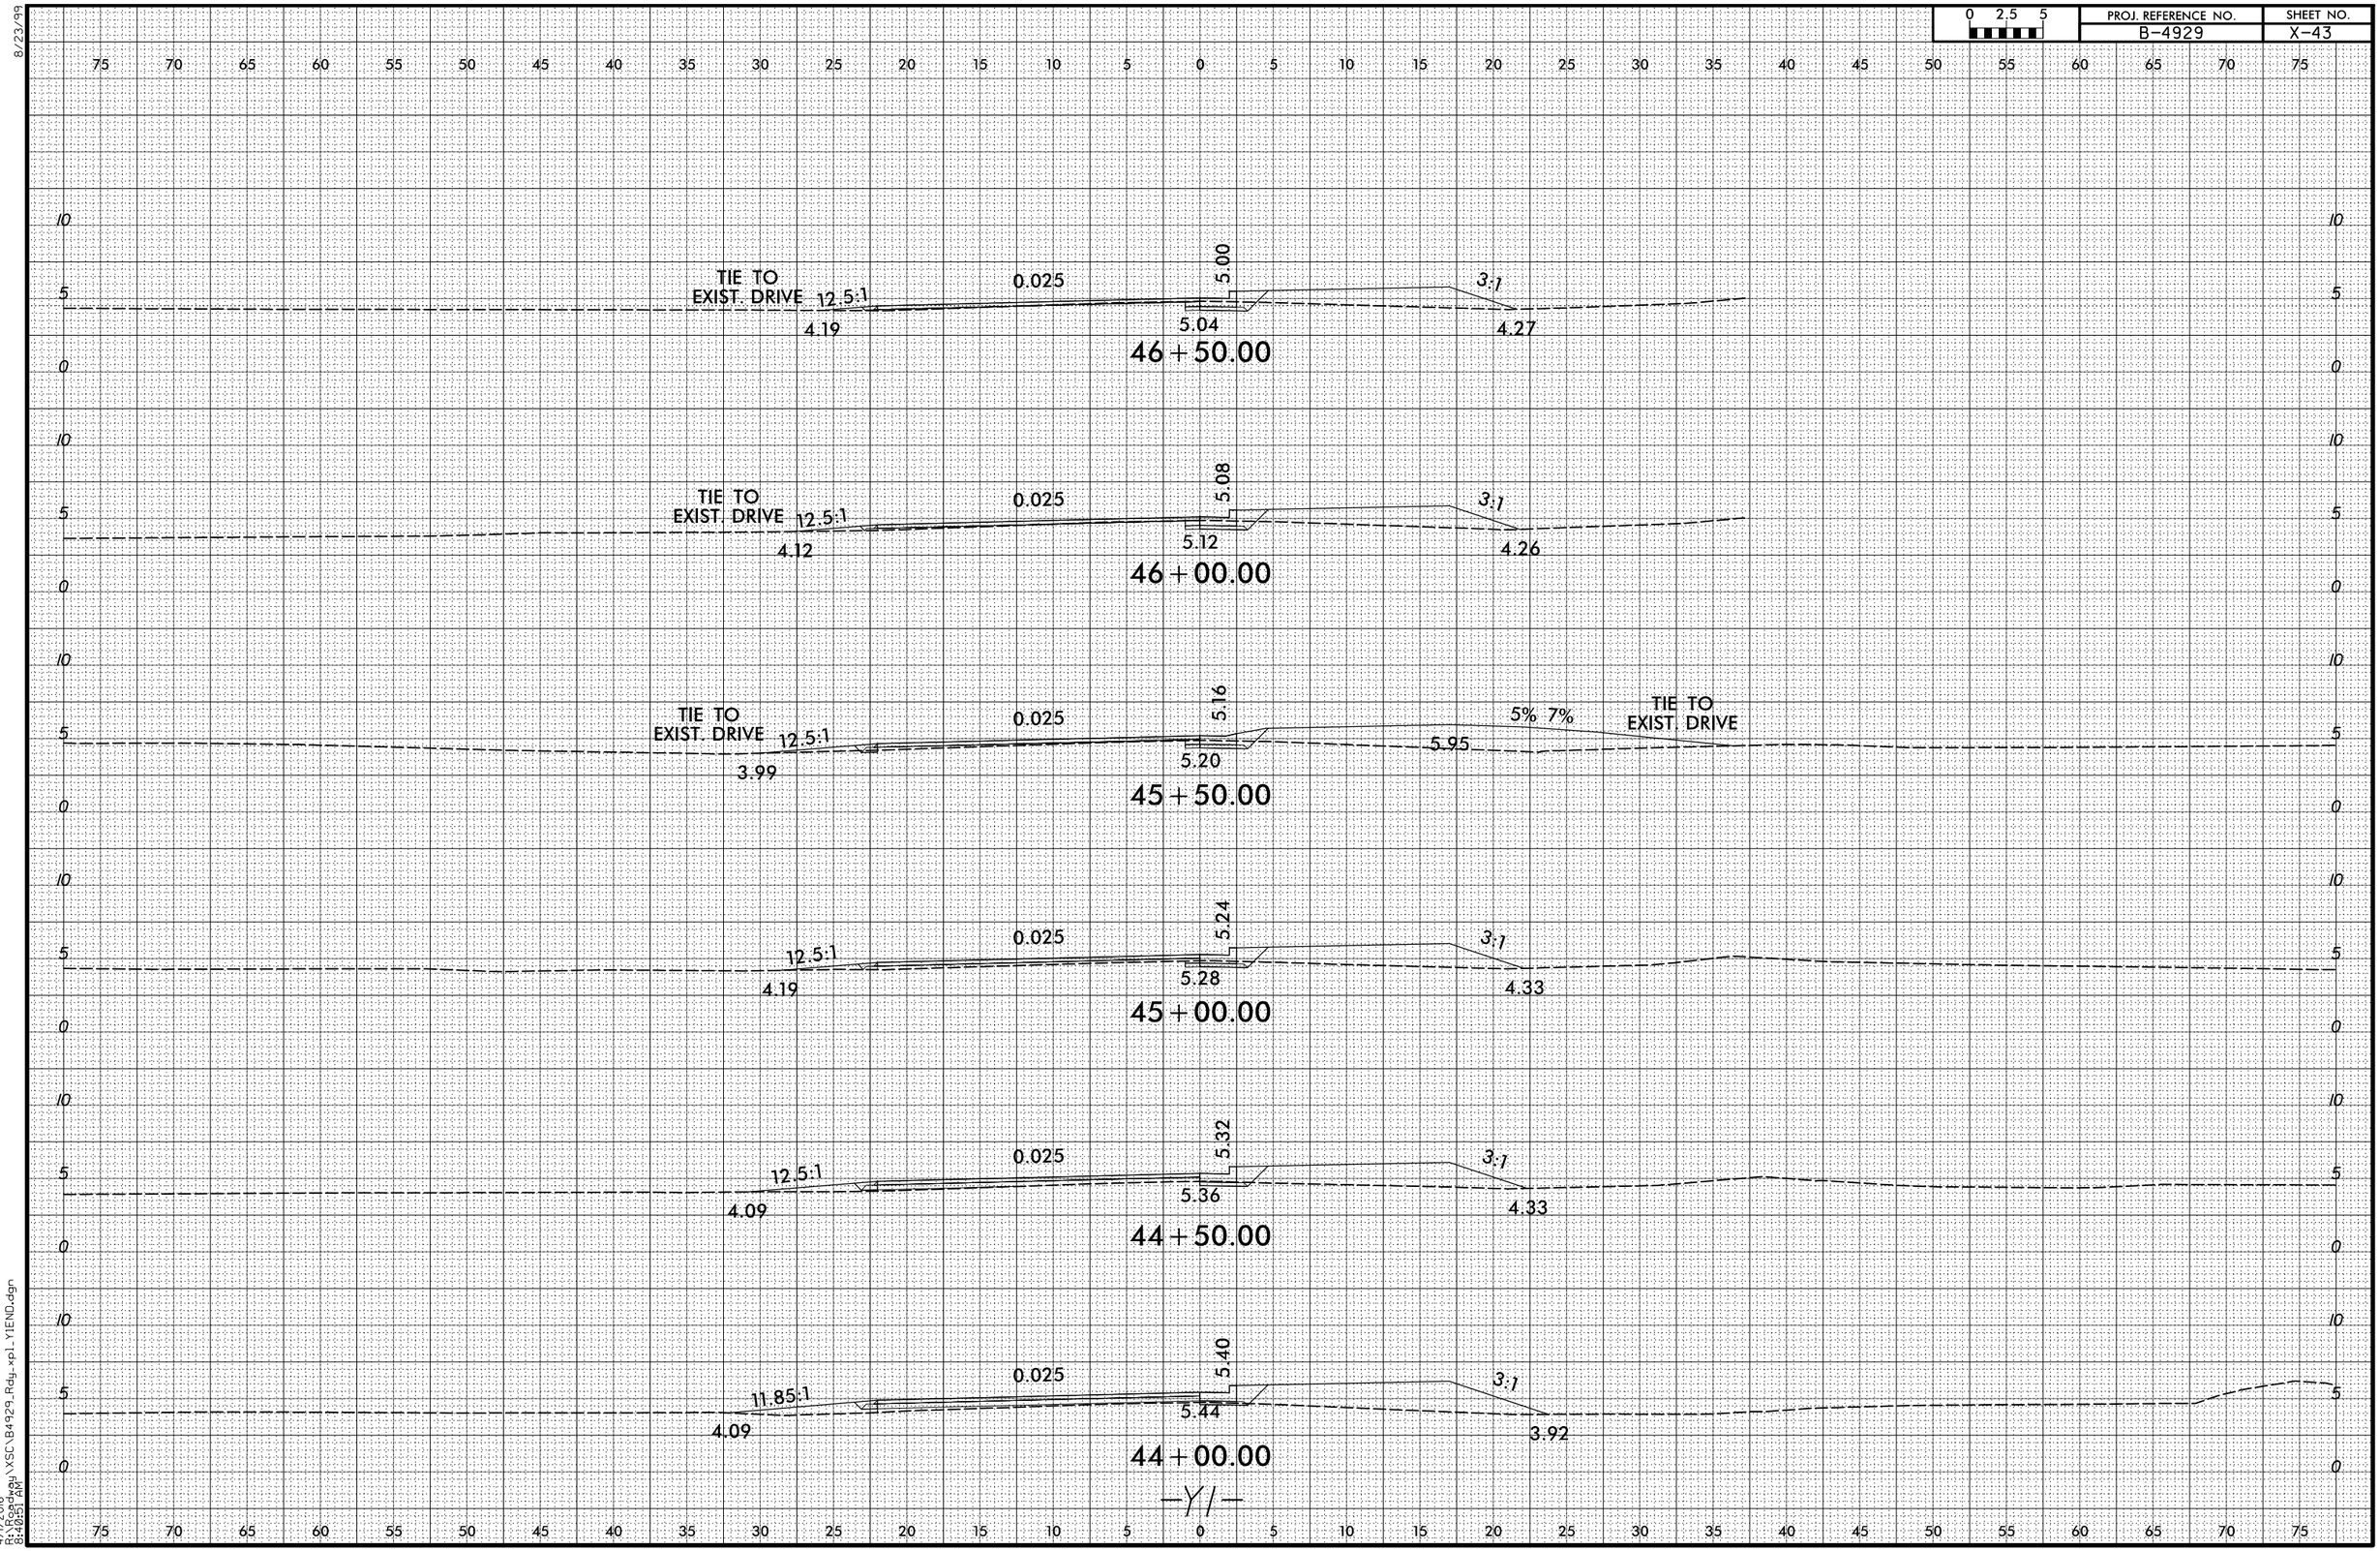

8/23/99
4/1/2016
R:\Roadway\XSC\B4929_Rdy_xpl_Y1END.dgn
8:40:51 AM