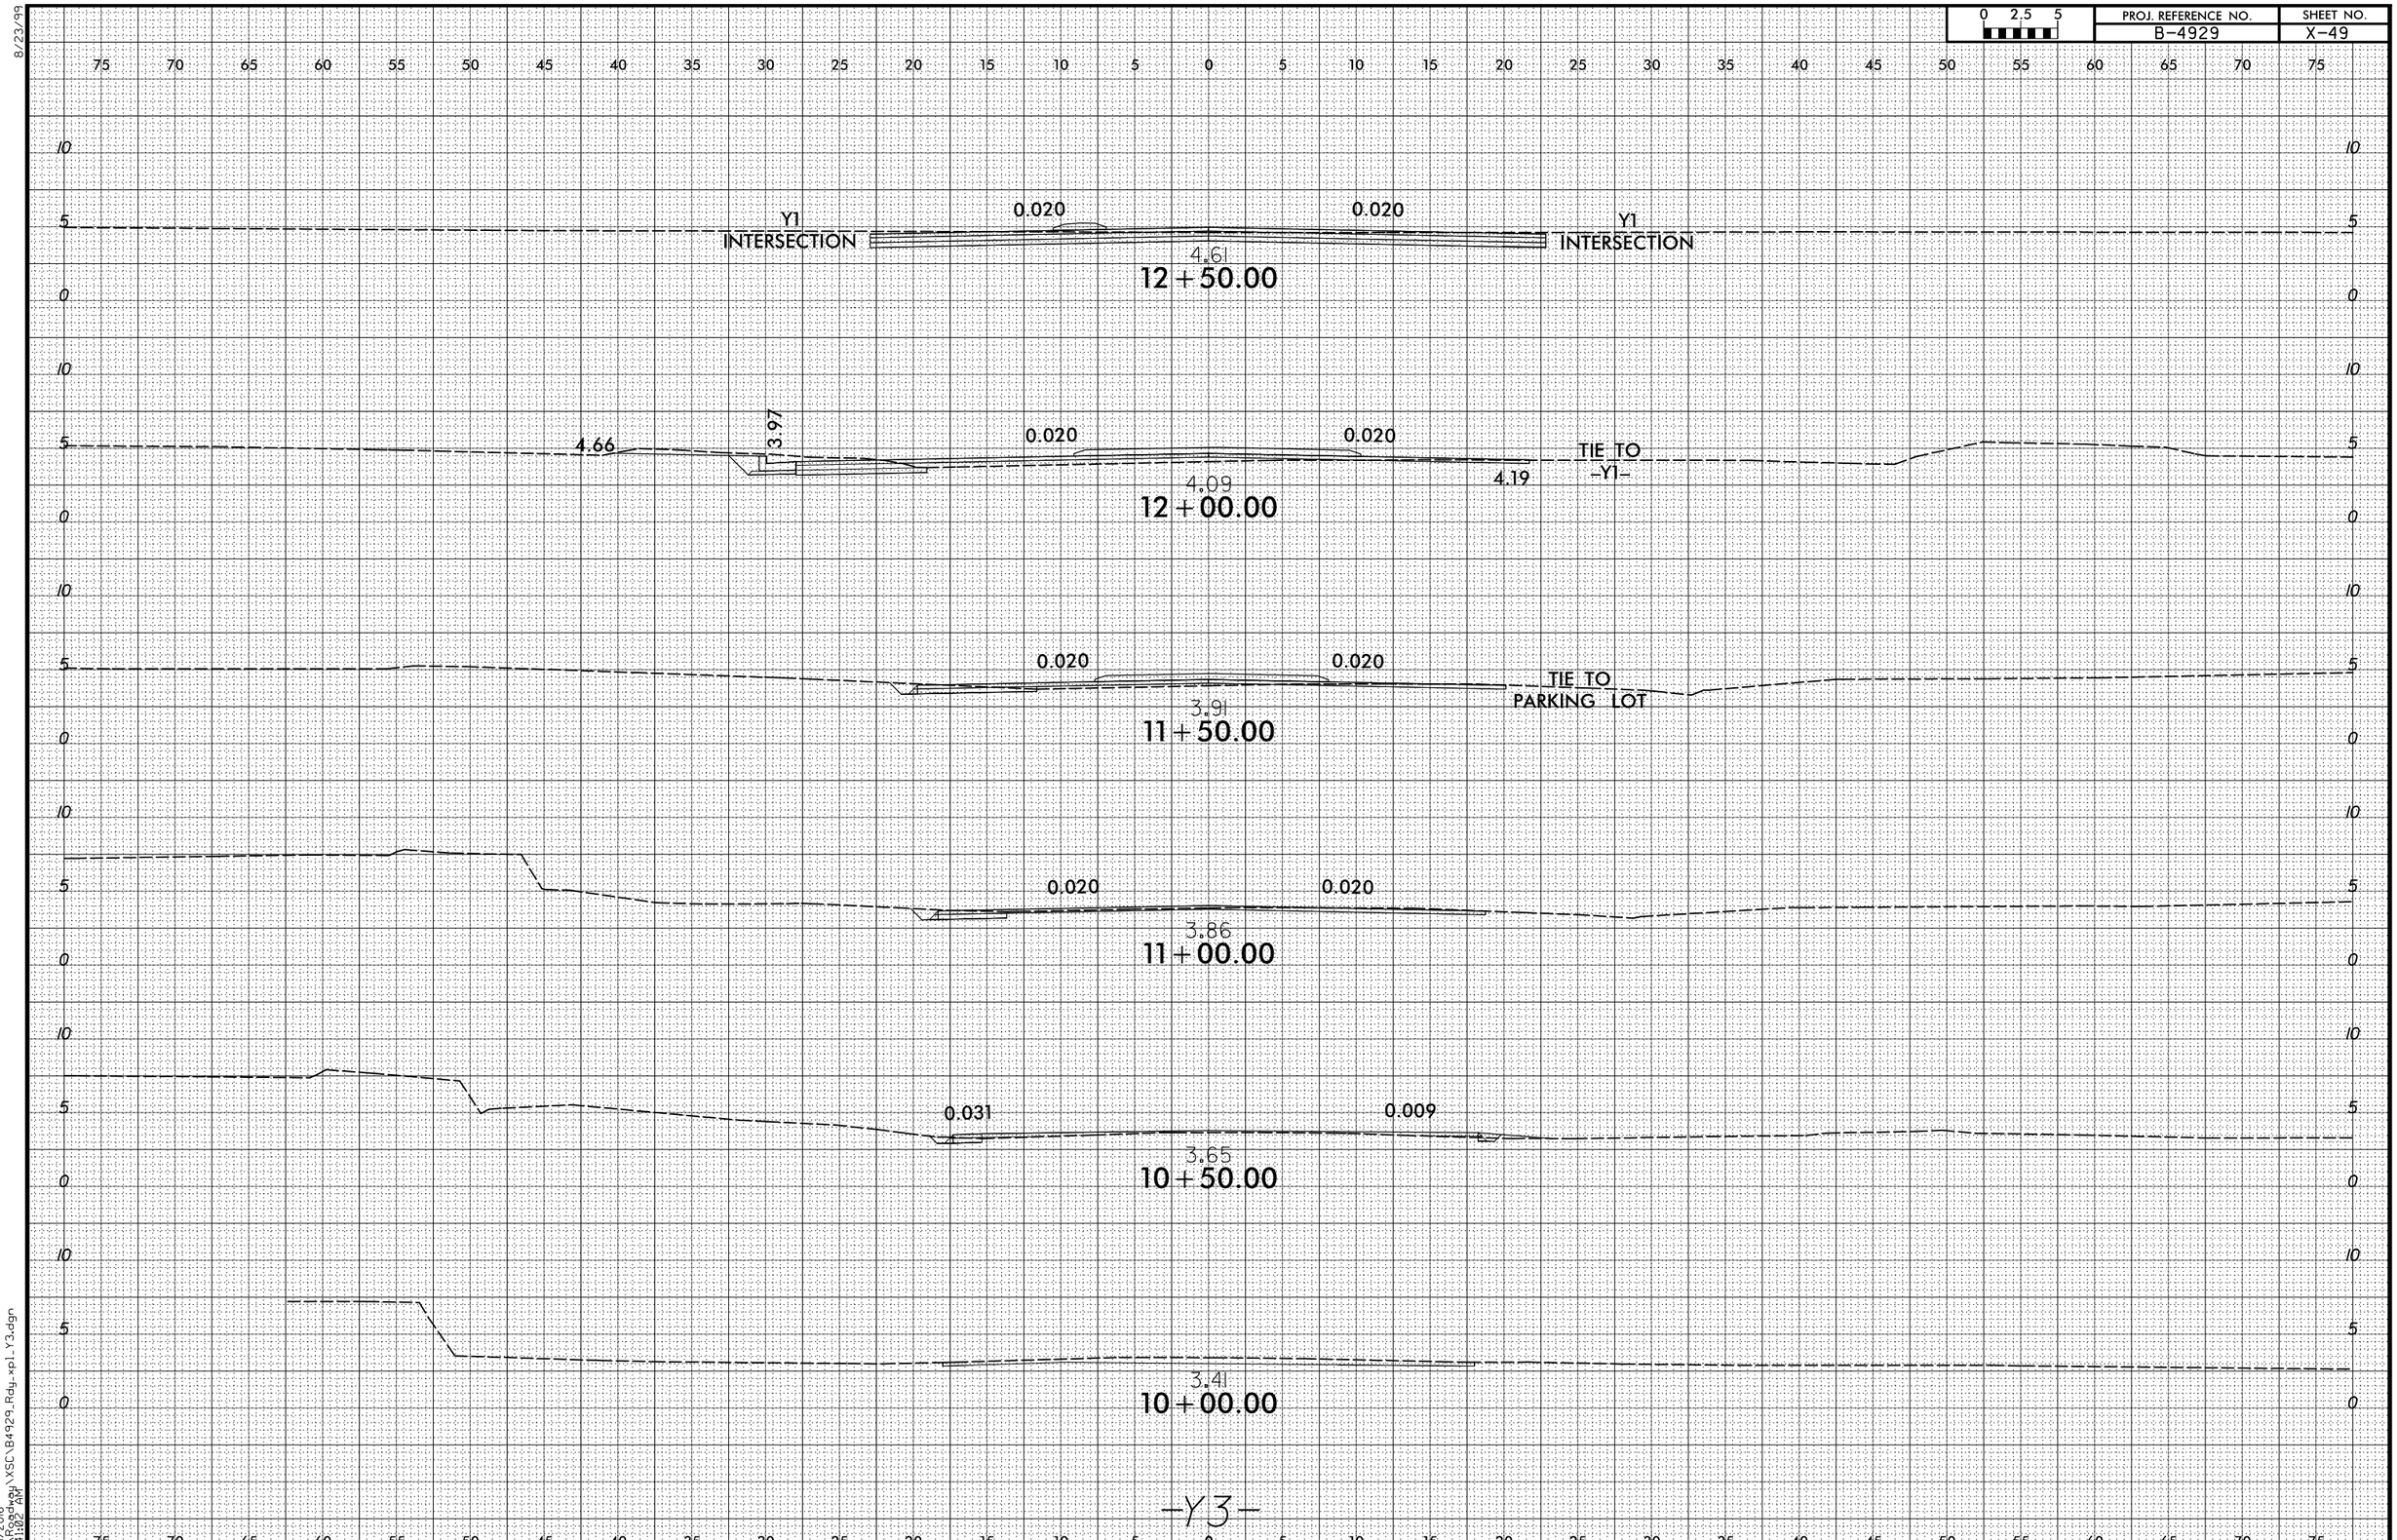
Y1
INTERSECTION
0.020
0.020
Y1
INTERSECTION
4.61
12+50.00
4.66
3.97
0.020
0.020
TIE TO
-Y1-
4.19
4.09
12+00.00
0.020
0.020
TIE TO
PARKING LOT
3.91
11+50.00
0.020
0.020
3.86
11+00.00
0.031
0.009
3.65
10+50.00
3.41
10+00.00
-Y3-