PROJ. REFERENCE NO.	SHEET NO.
U-2524D	X-16
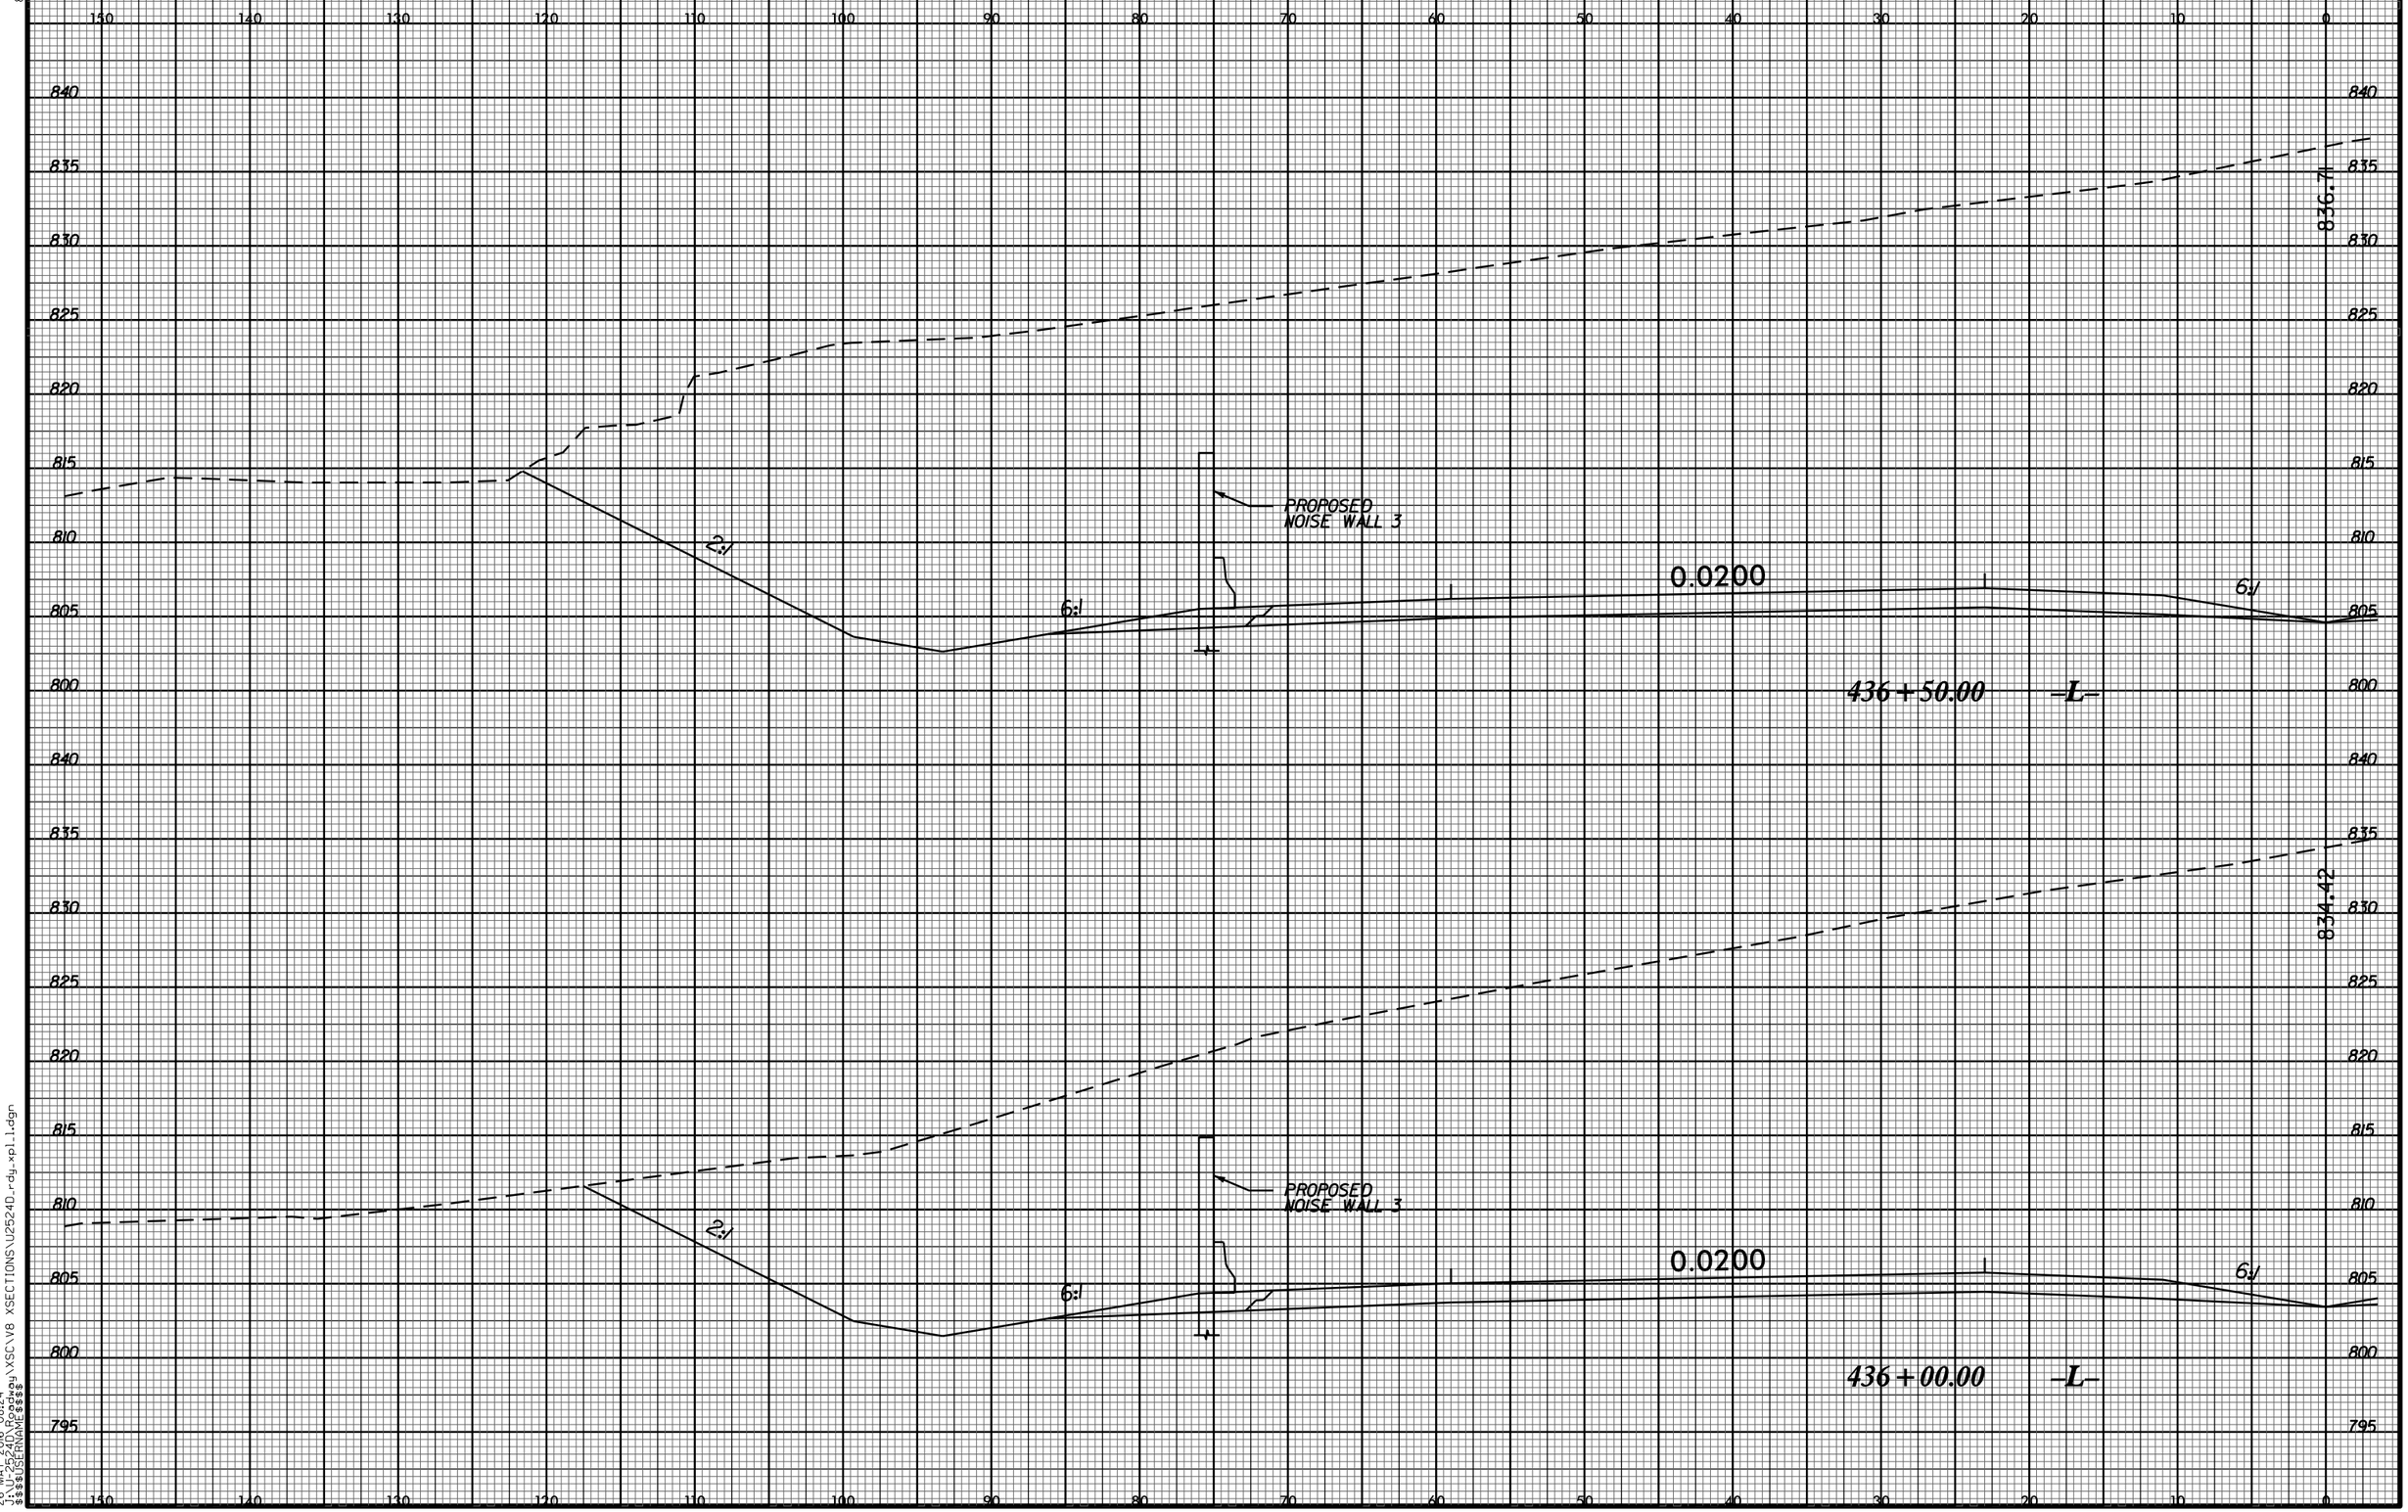
0 2.5 5