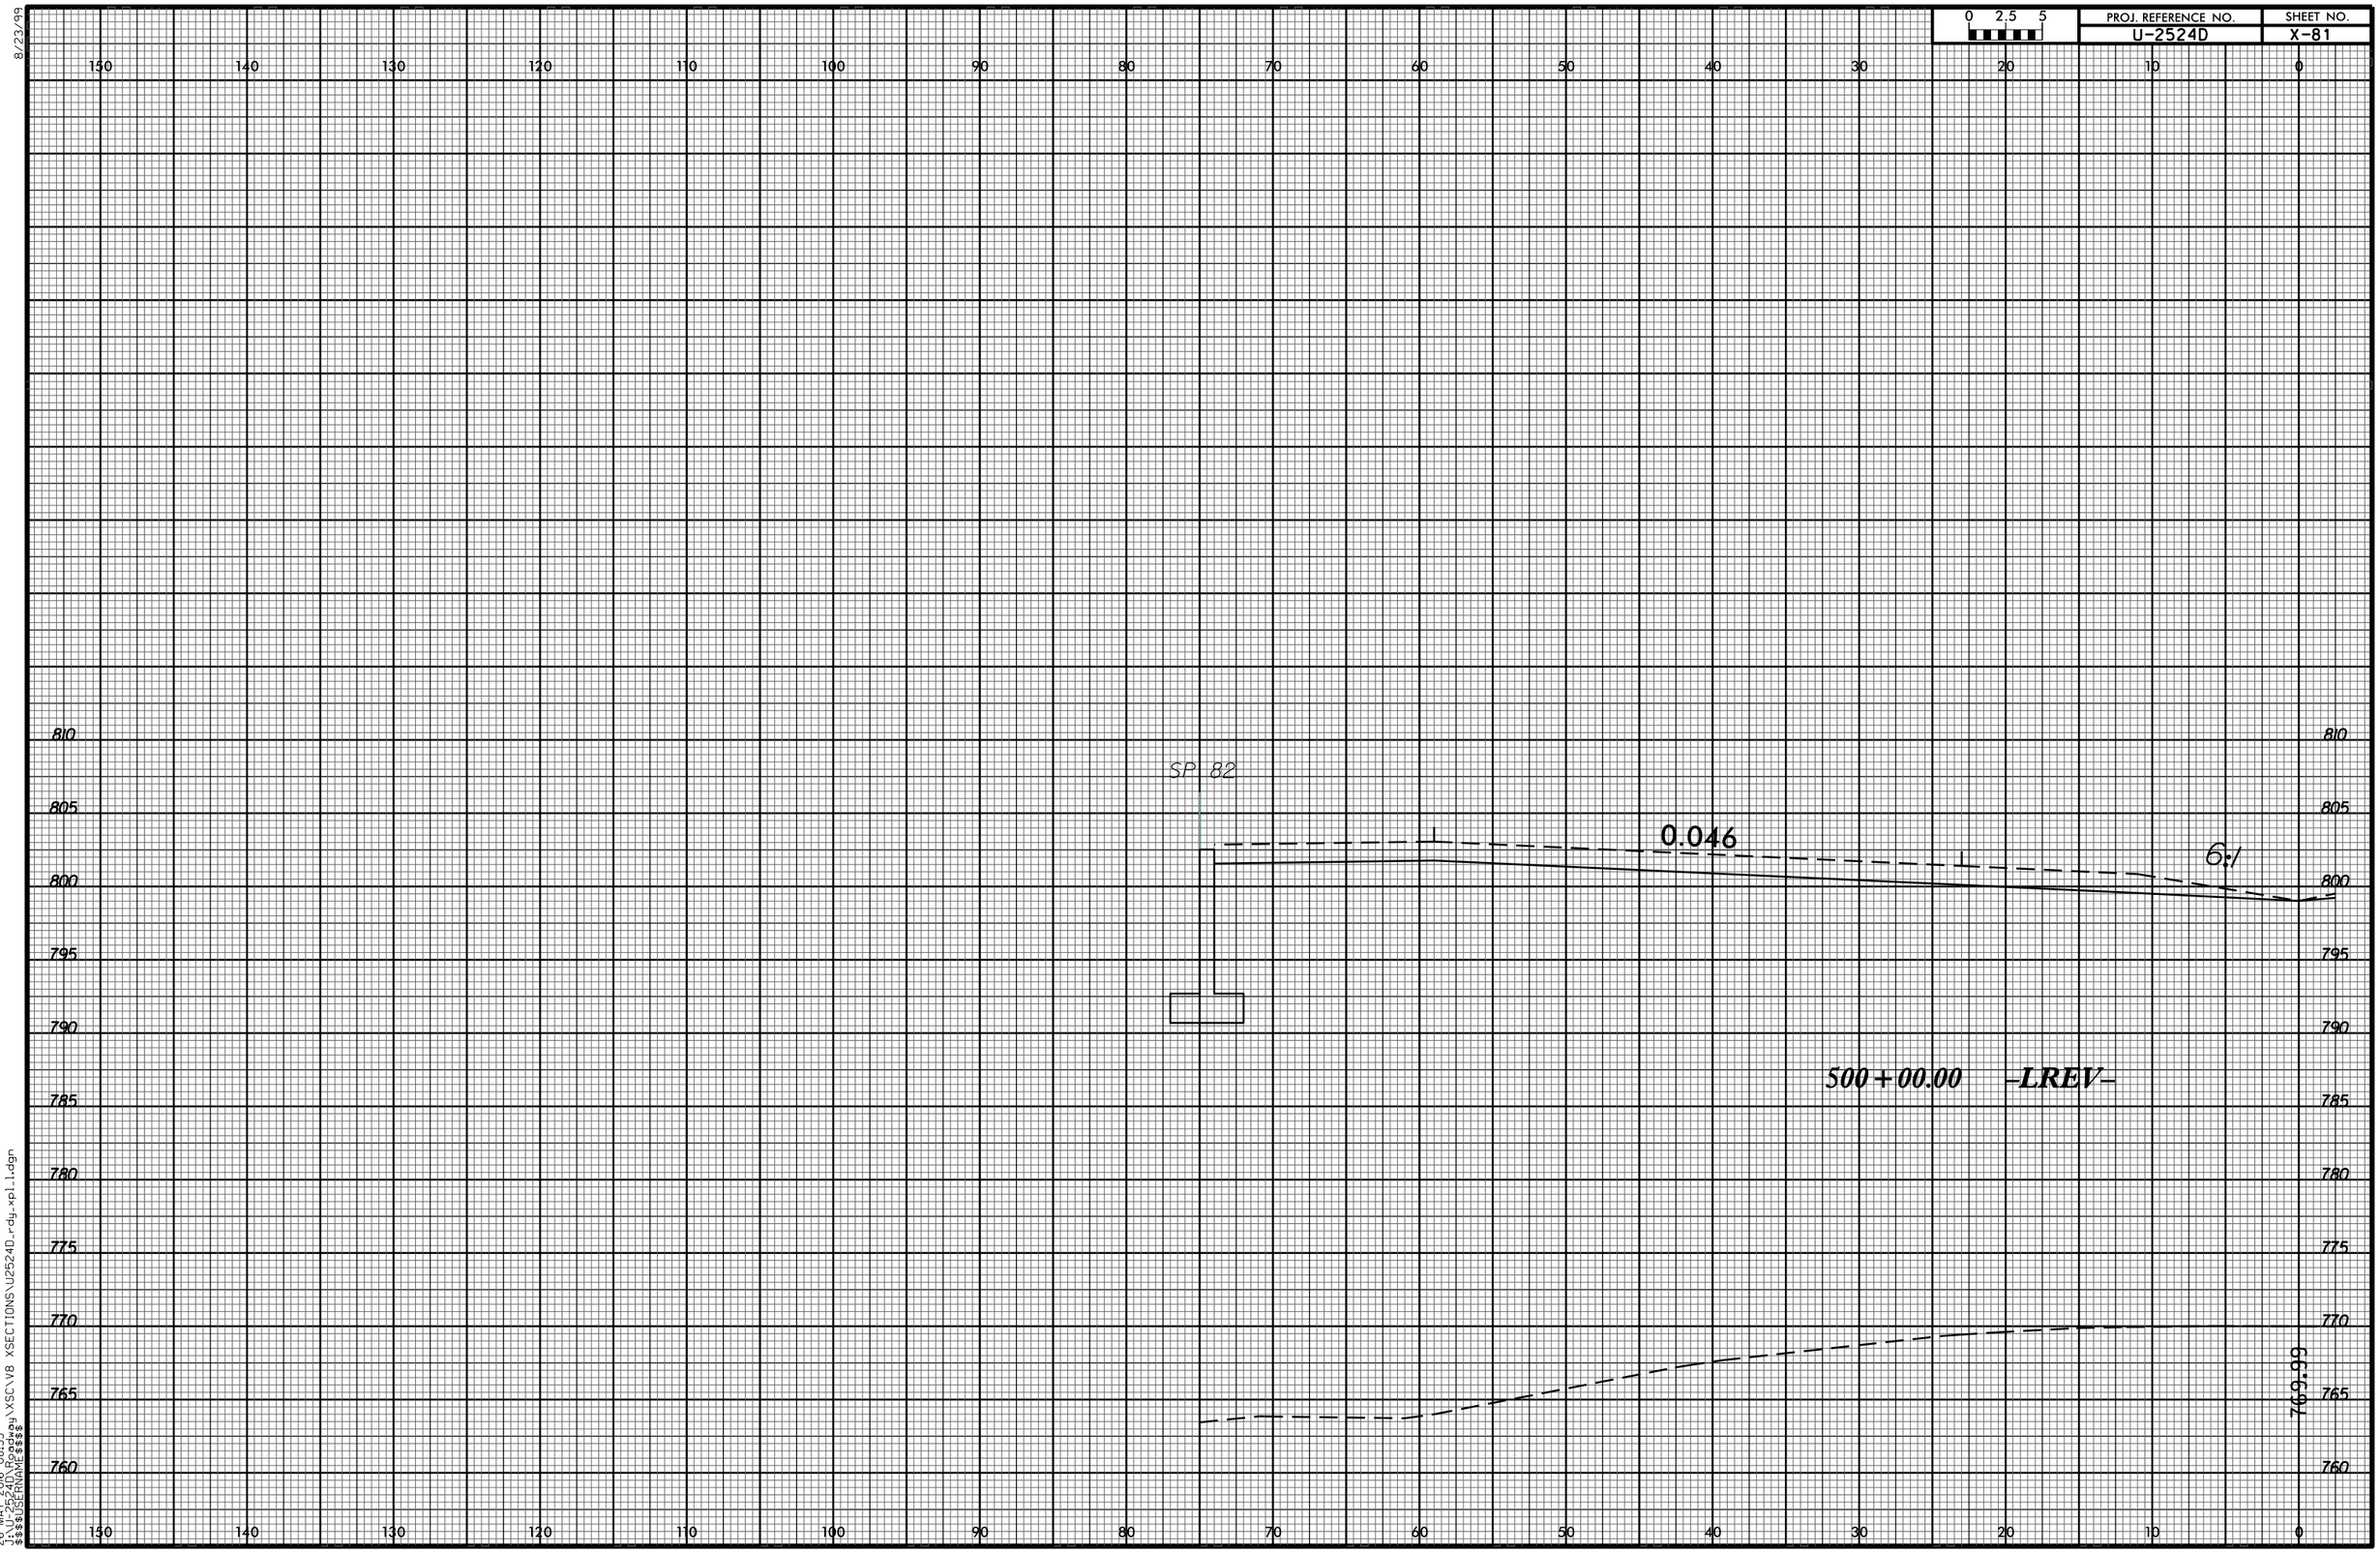0 2.5 5	PROJ. REFERENCE NO.	SHEET NO.
	U-2524D	X-81