| PROJ. REFERENCE NO. | SHEET NO. |
|---|---|
| U-2524D | X-201 |
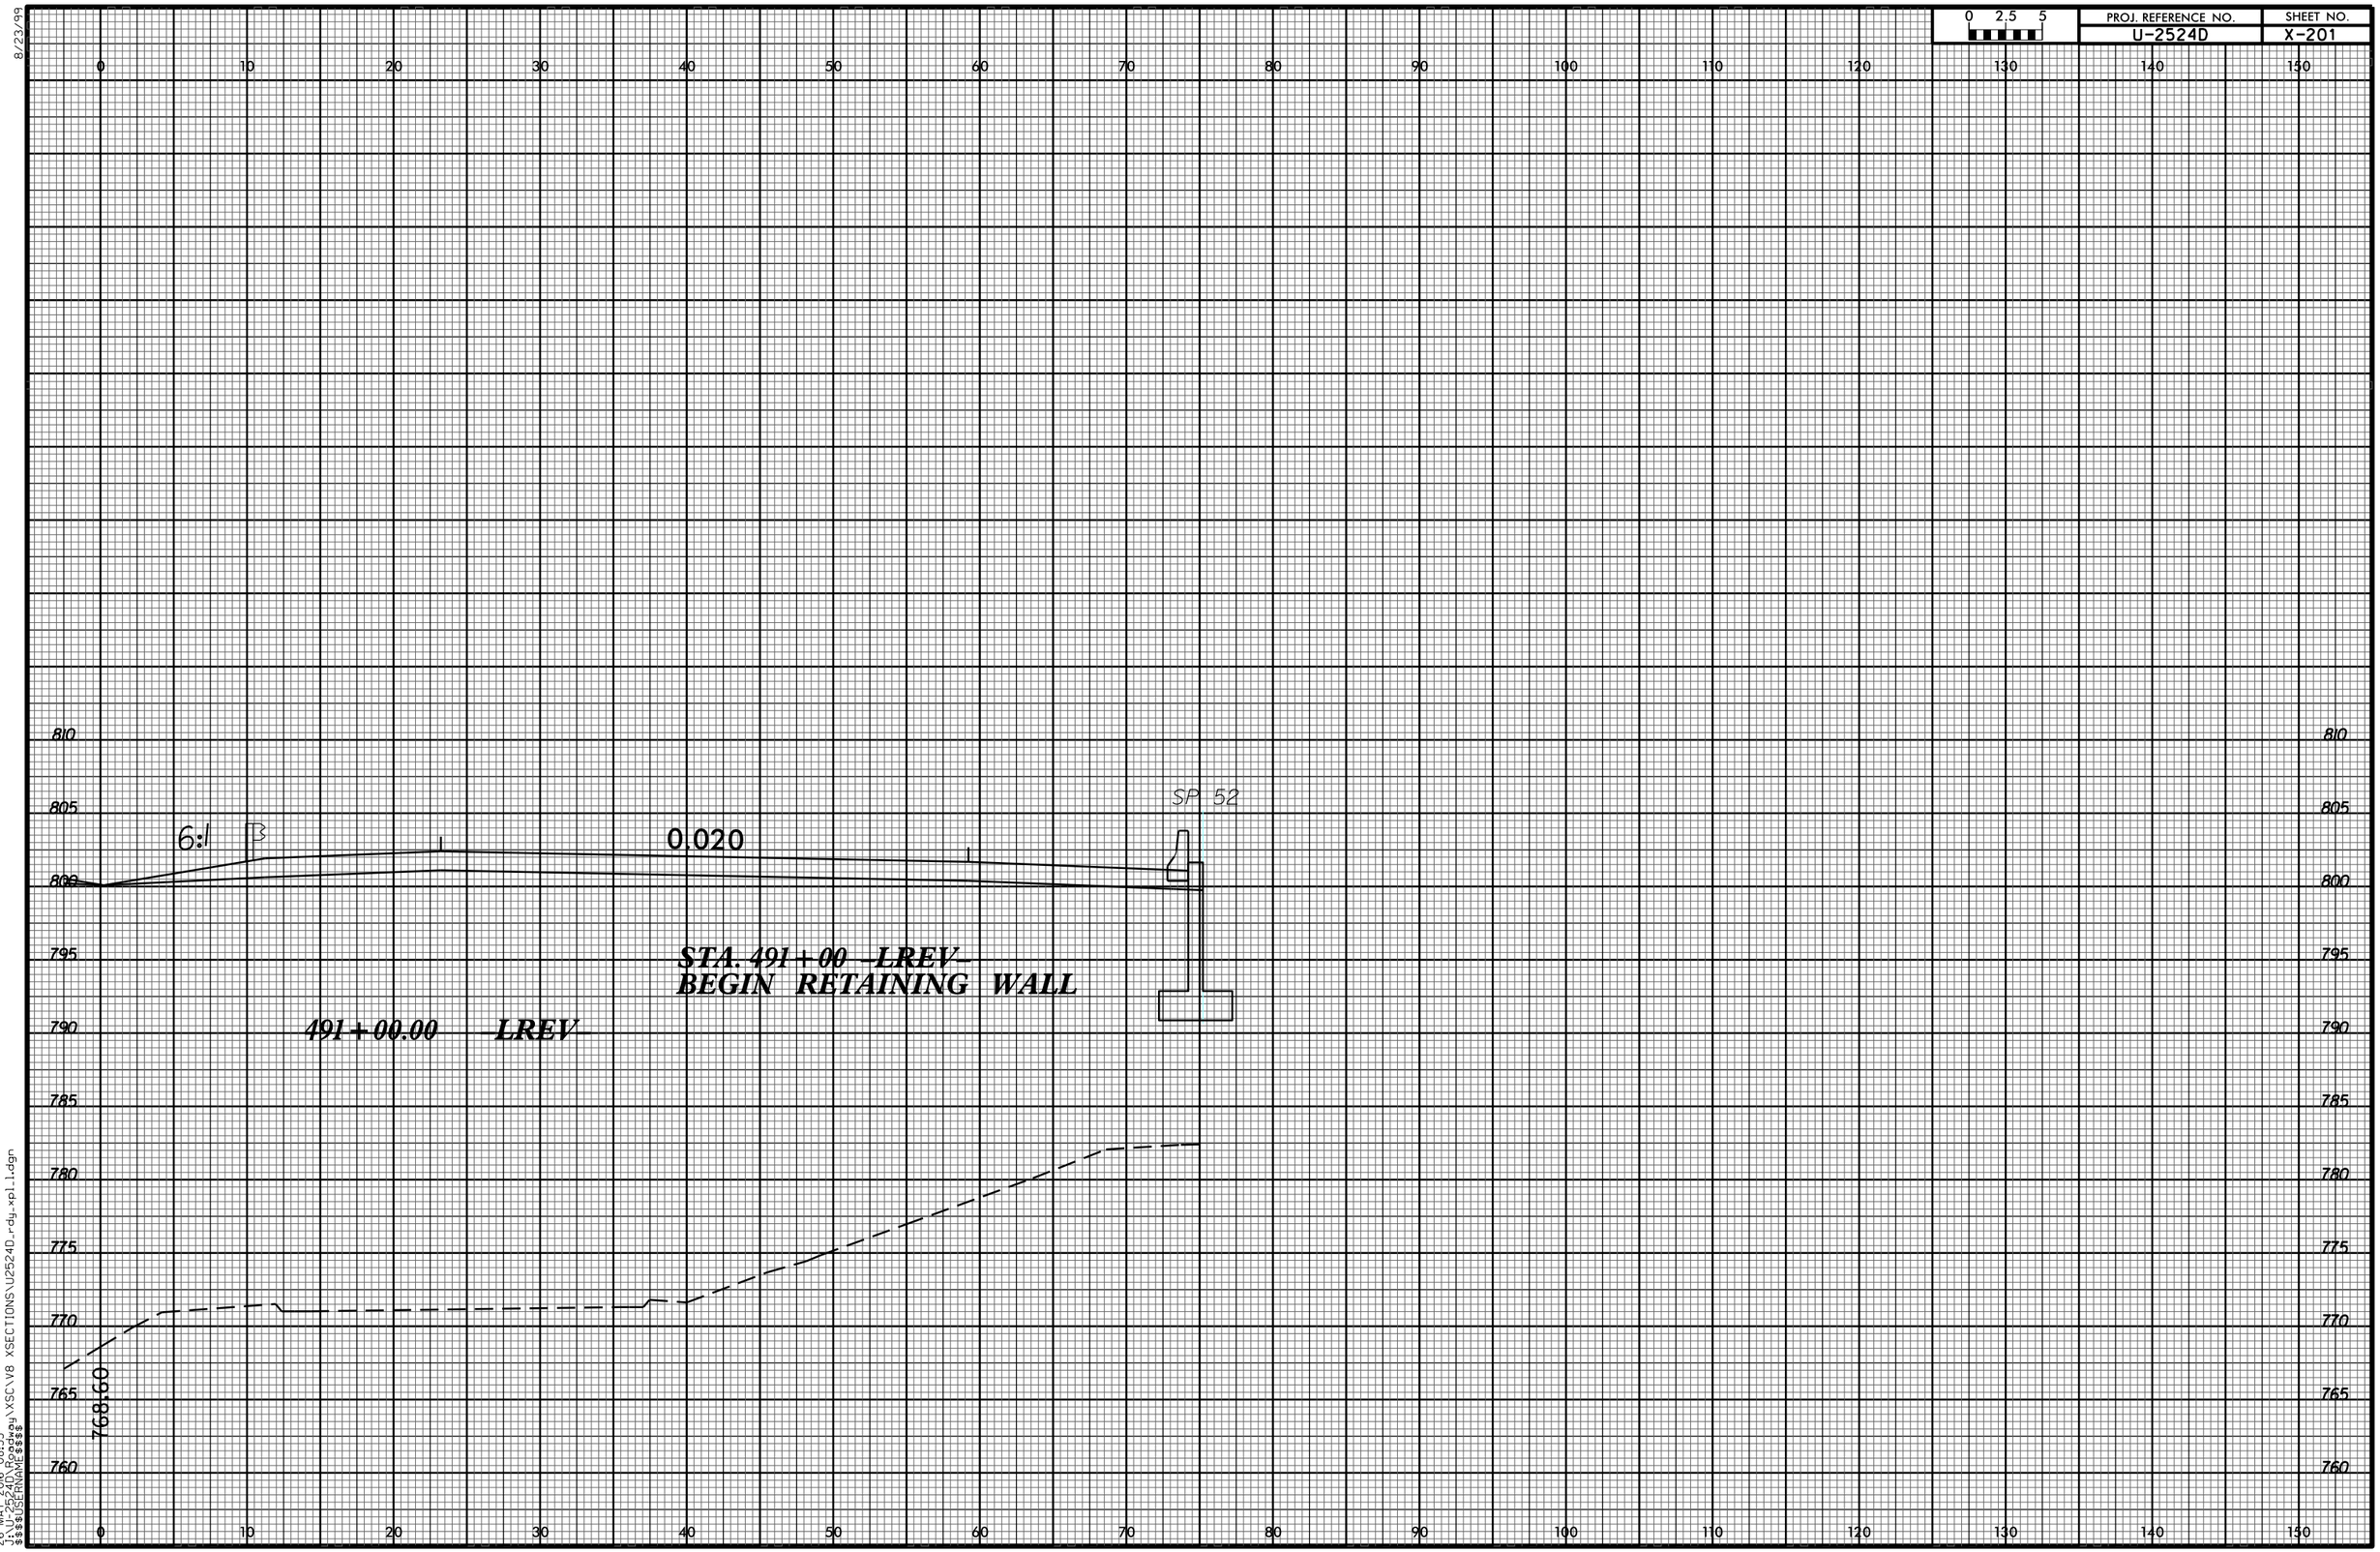
0 2.5 5