ROCK EMBANKMENT
SEE DETAIL SHEETS 2G-1 THRU 2G-12

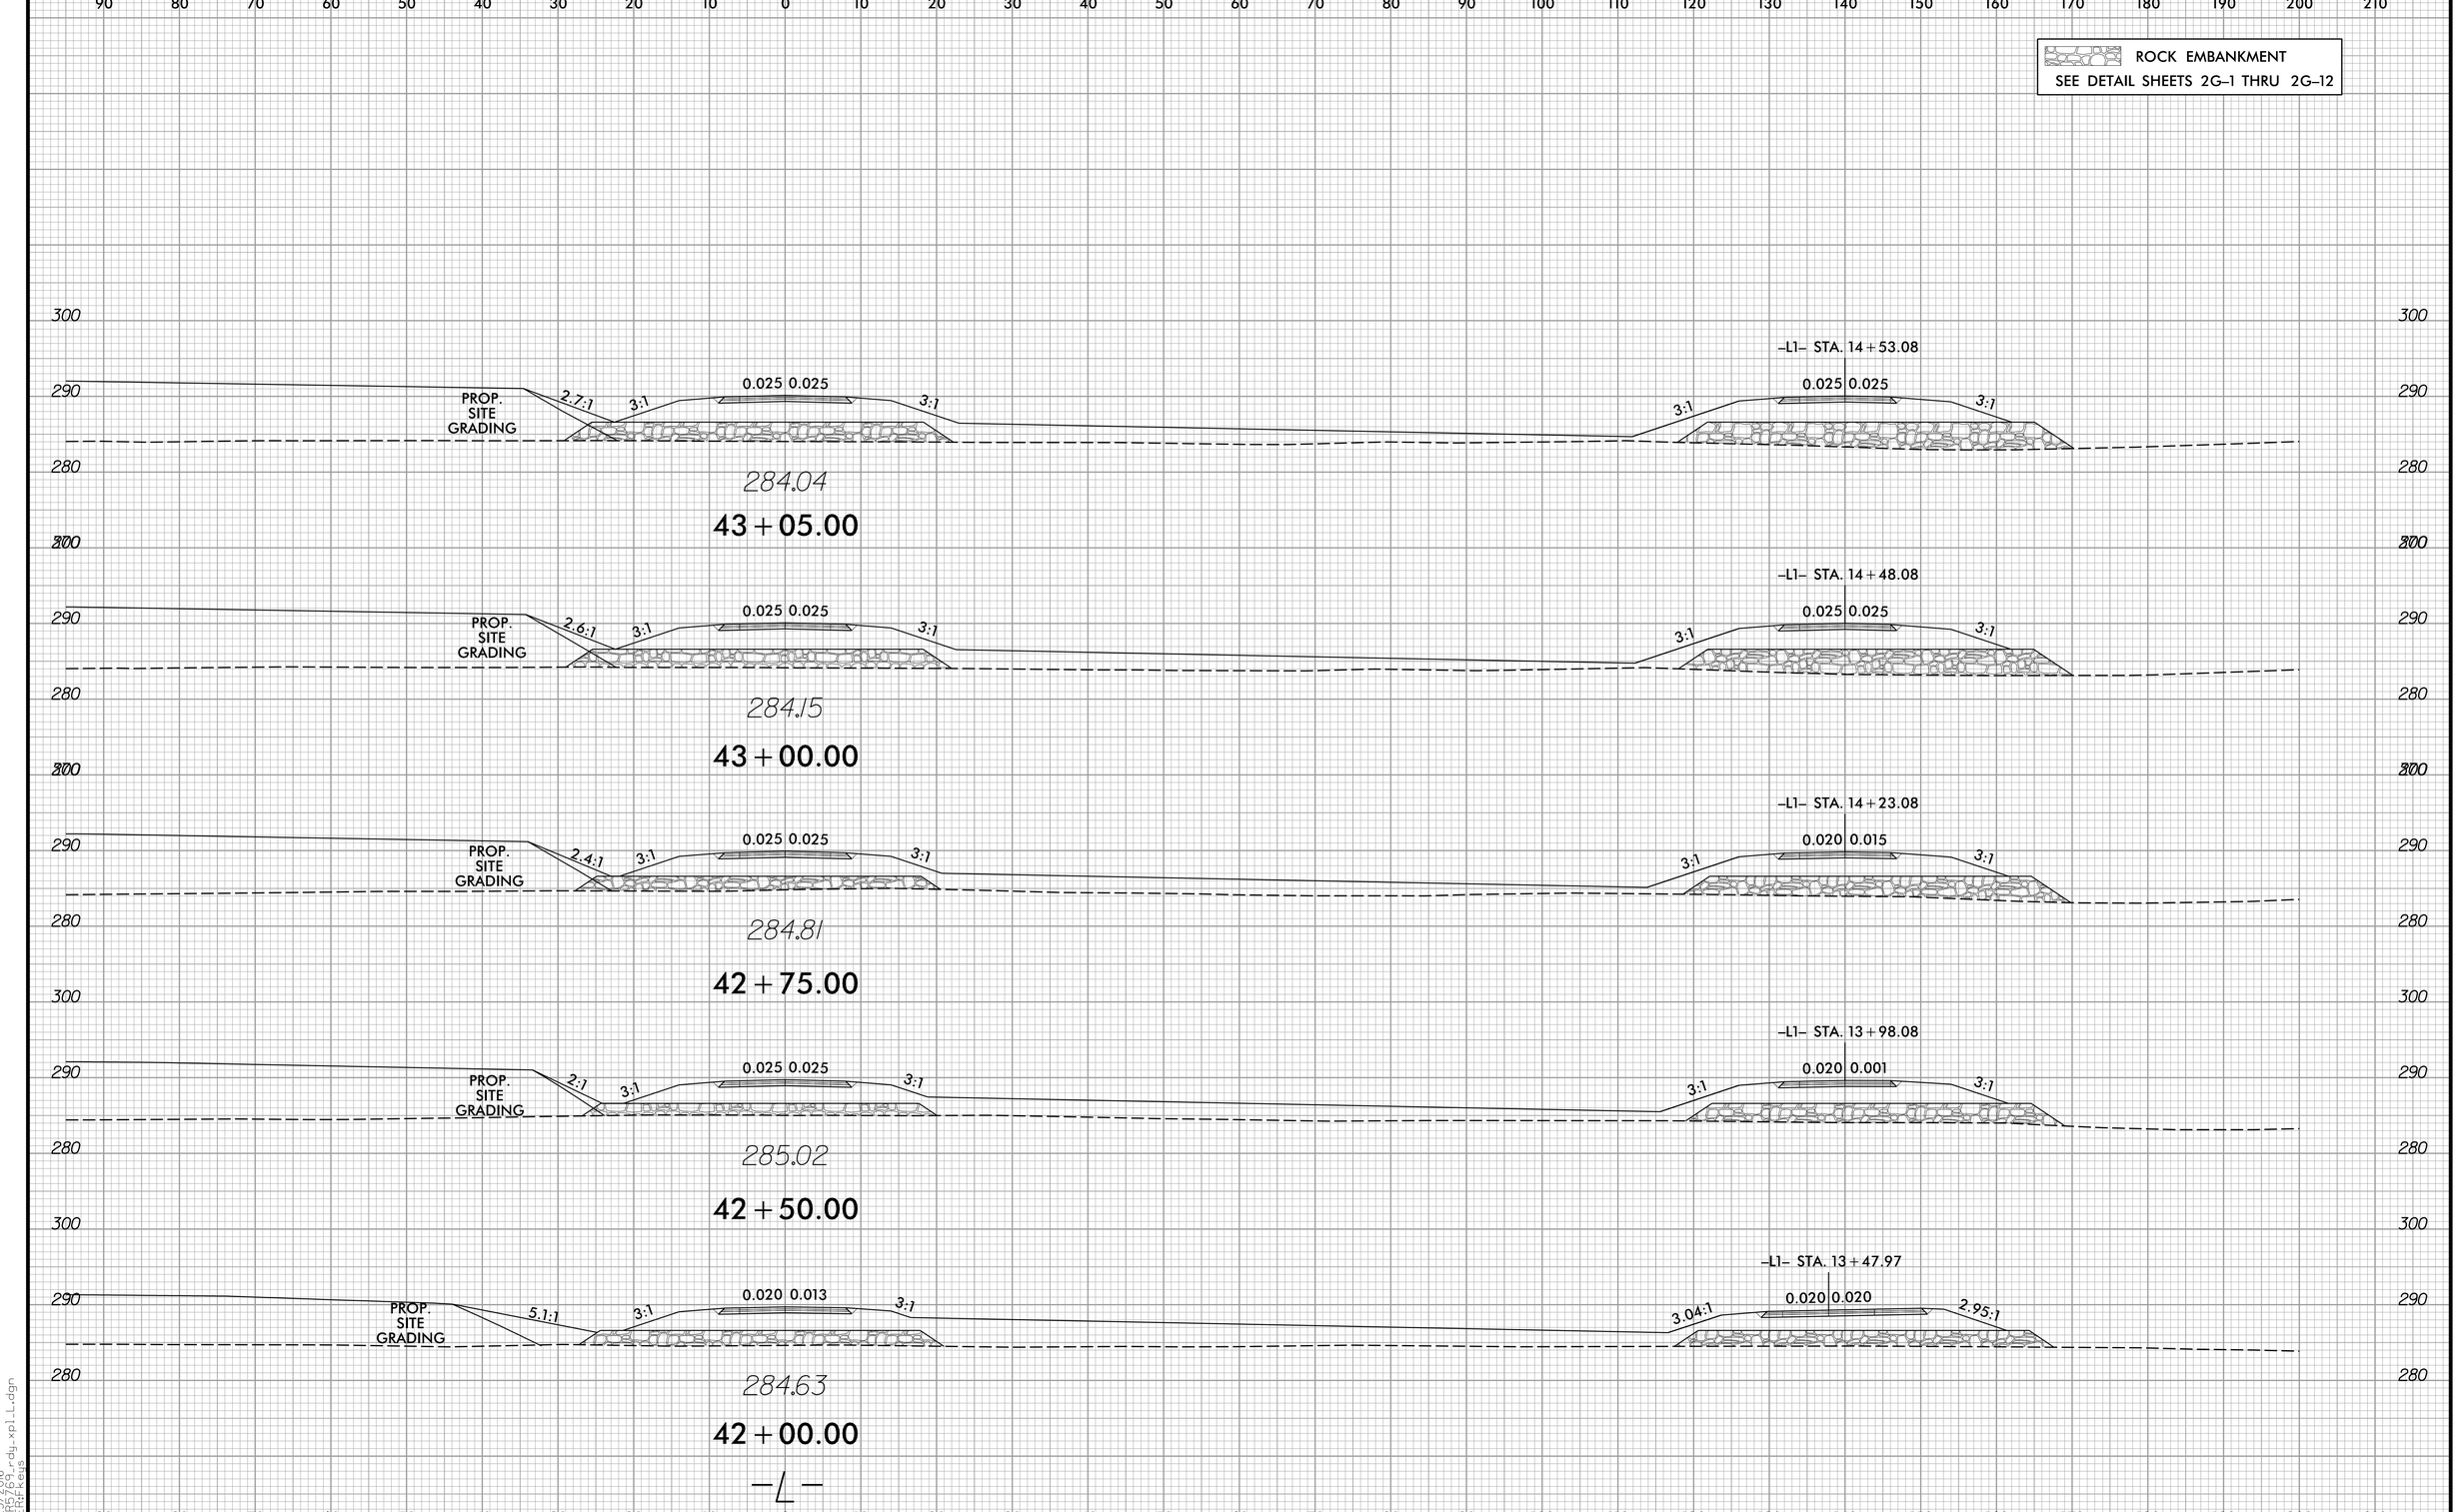

8/23/99

8/23/2016
R-5769 -rdy-xpl.L.dgn
USERNAME=keys