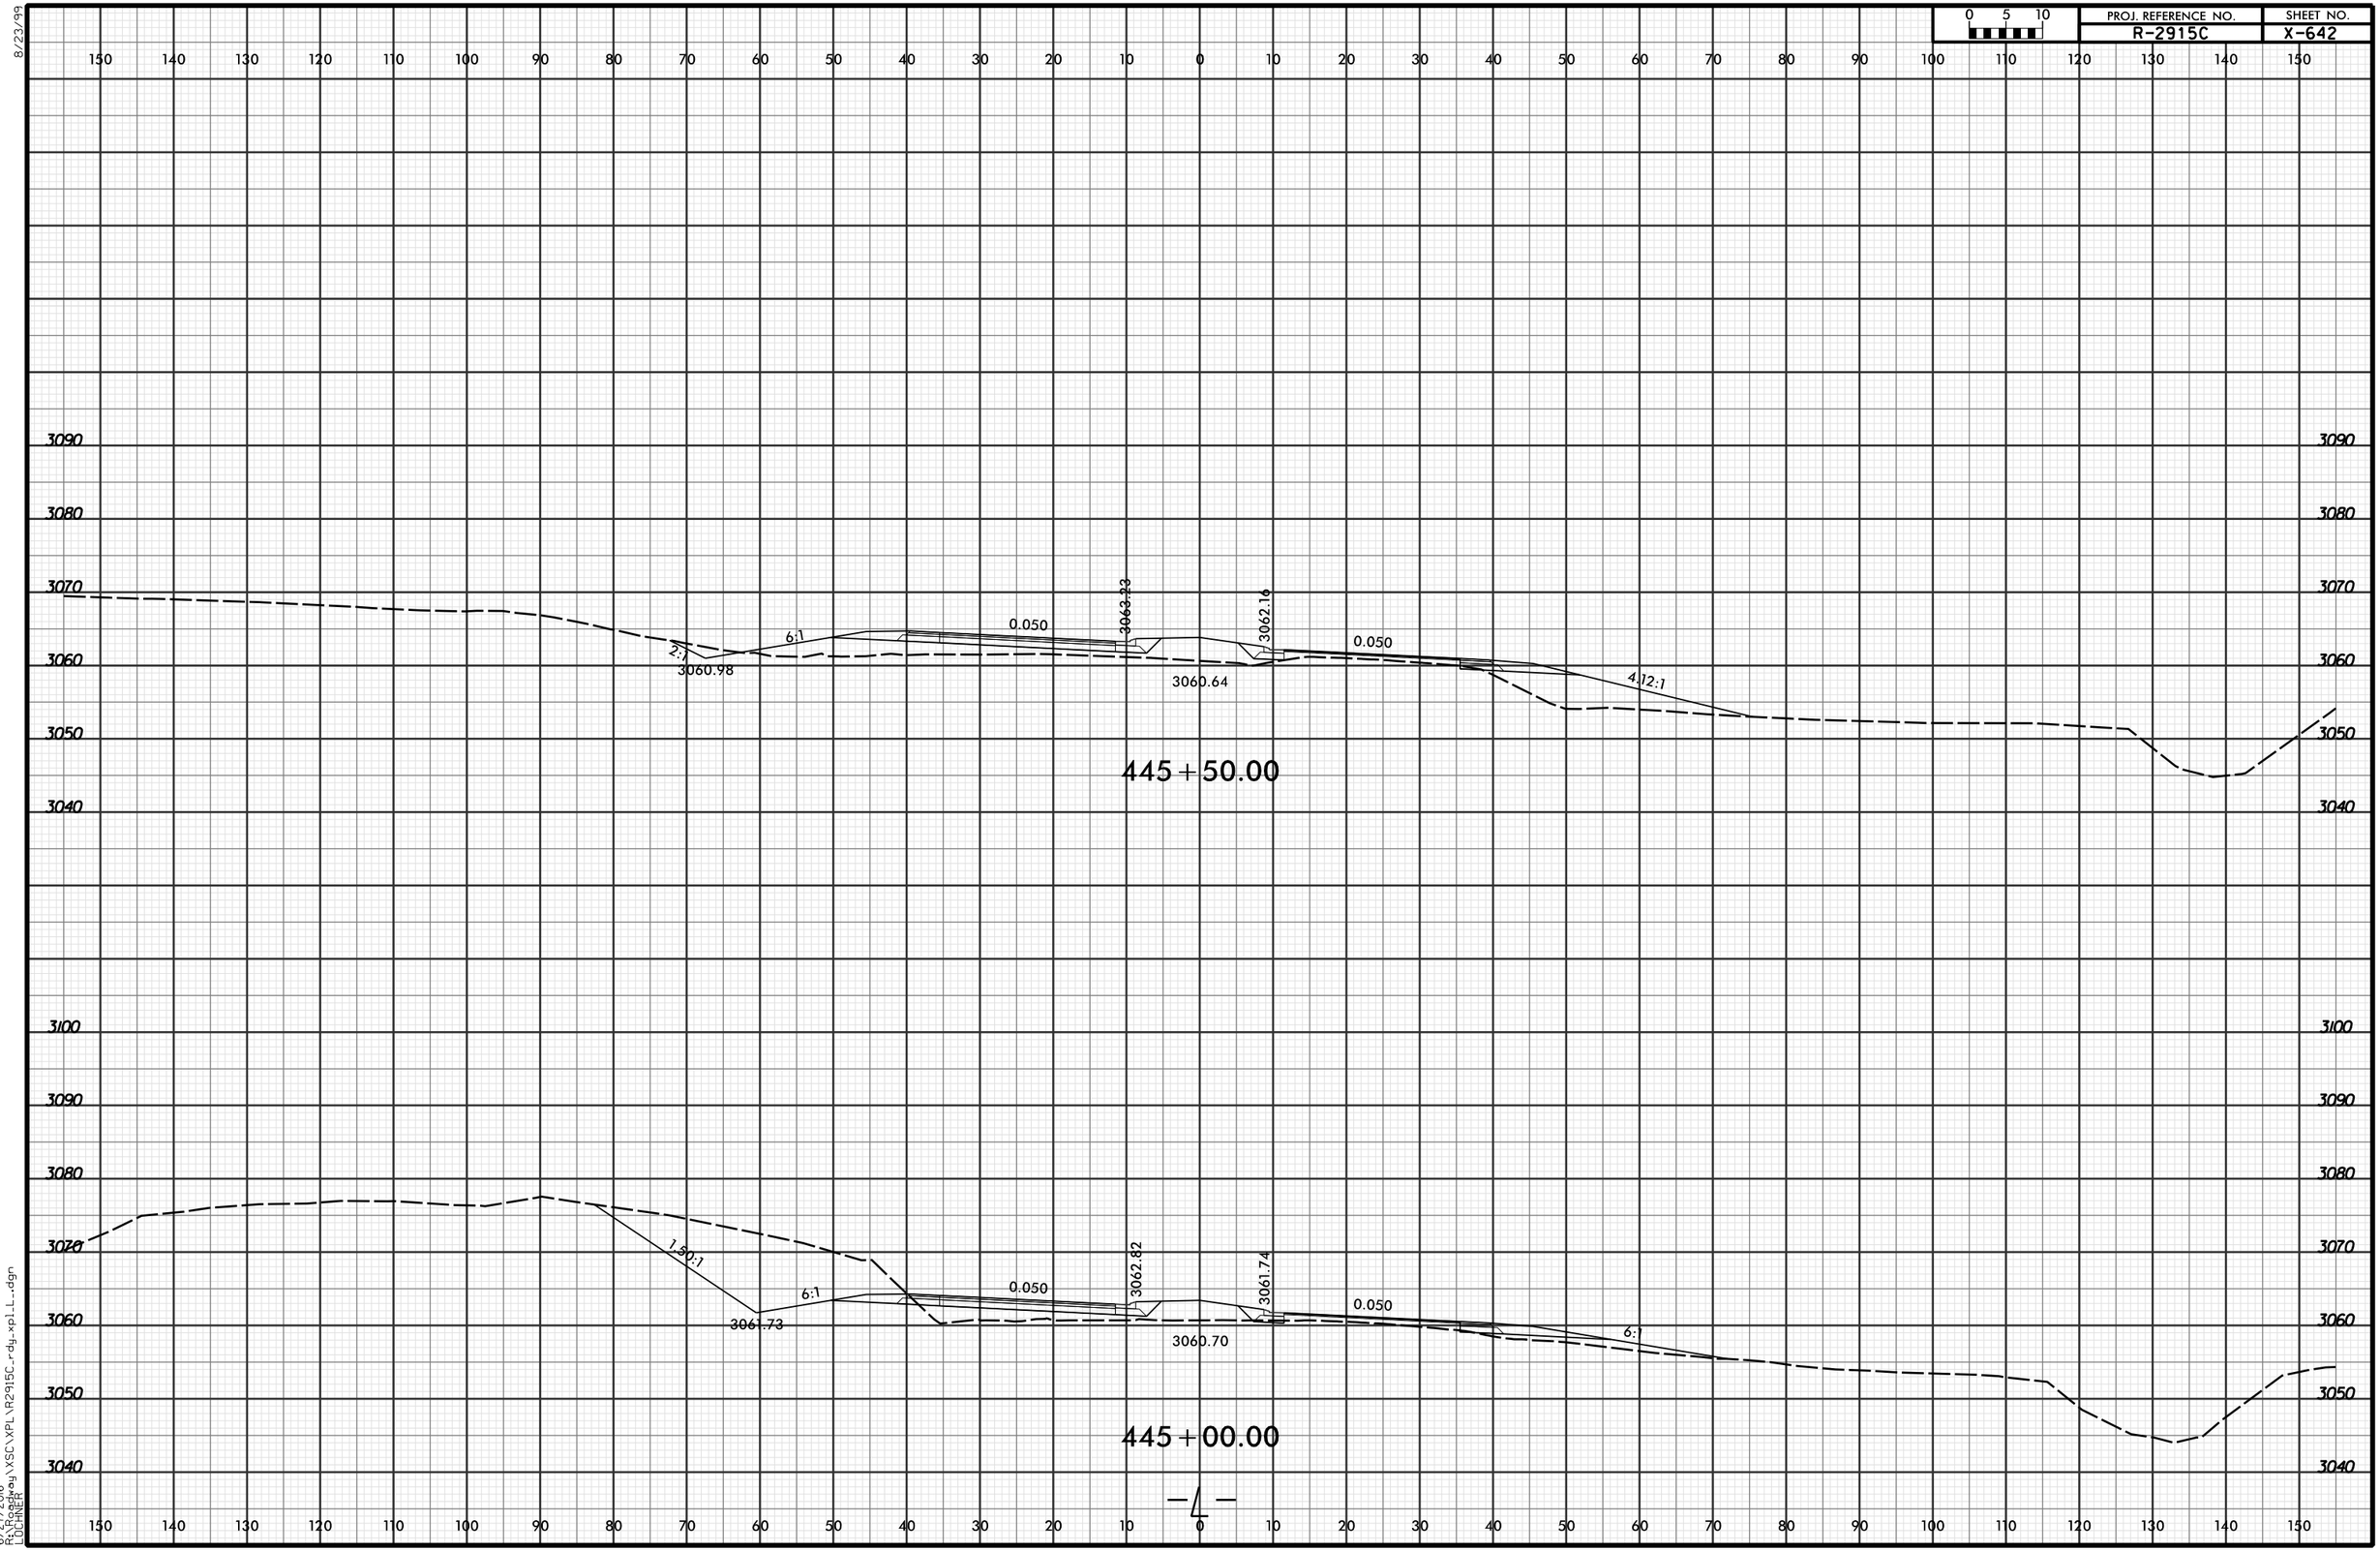

8/23/99

6/27/2016
R:\Roadway\XSC\XPL\R2915C_rdy_xpl_L_.dgn
LUCHNER