PROJ. REFERENCE NO.	SHEET NO.
R-2915C	X-855

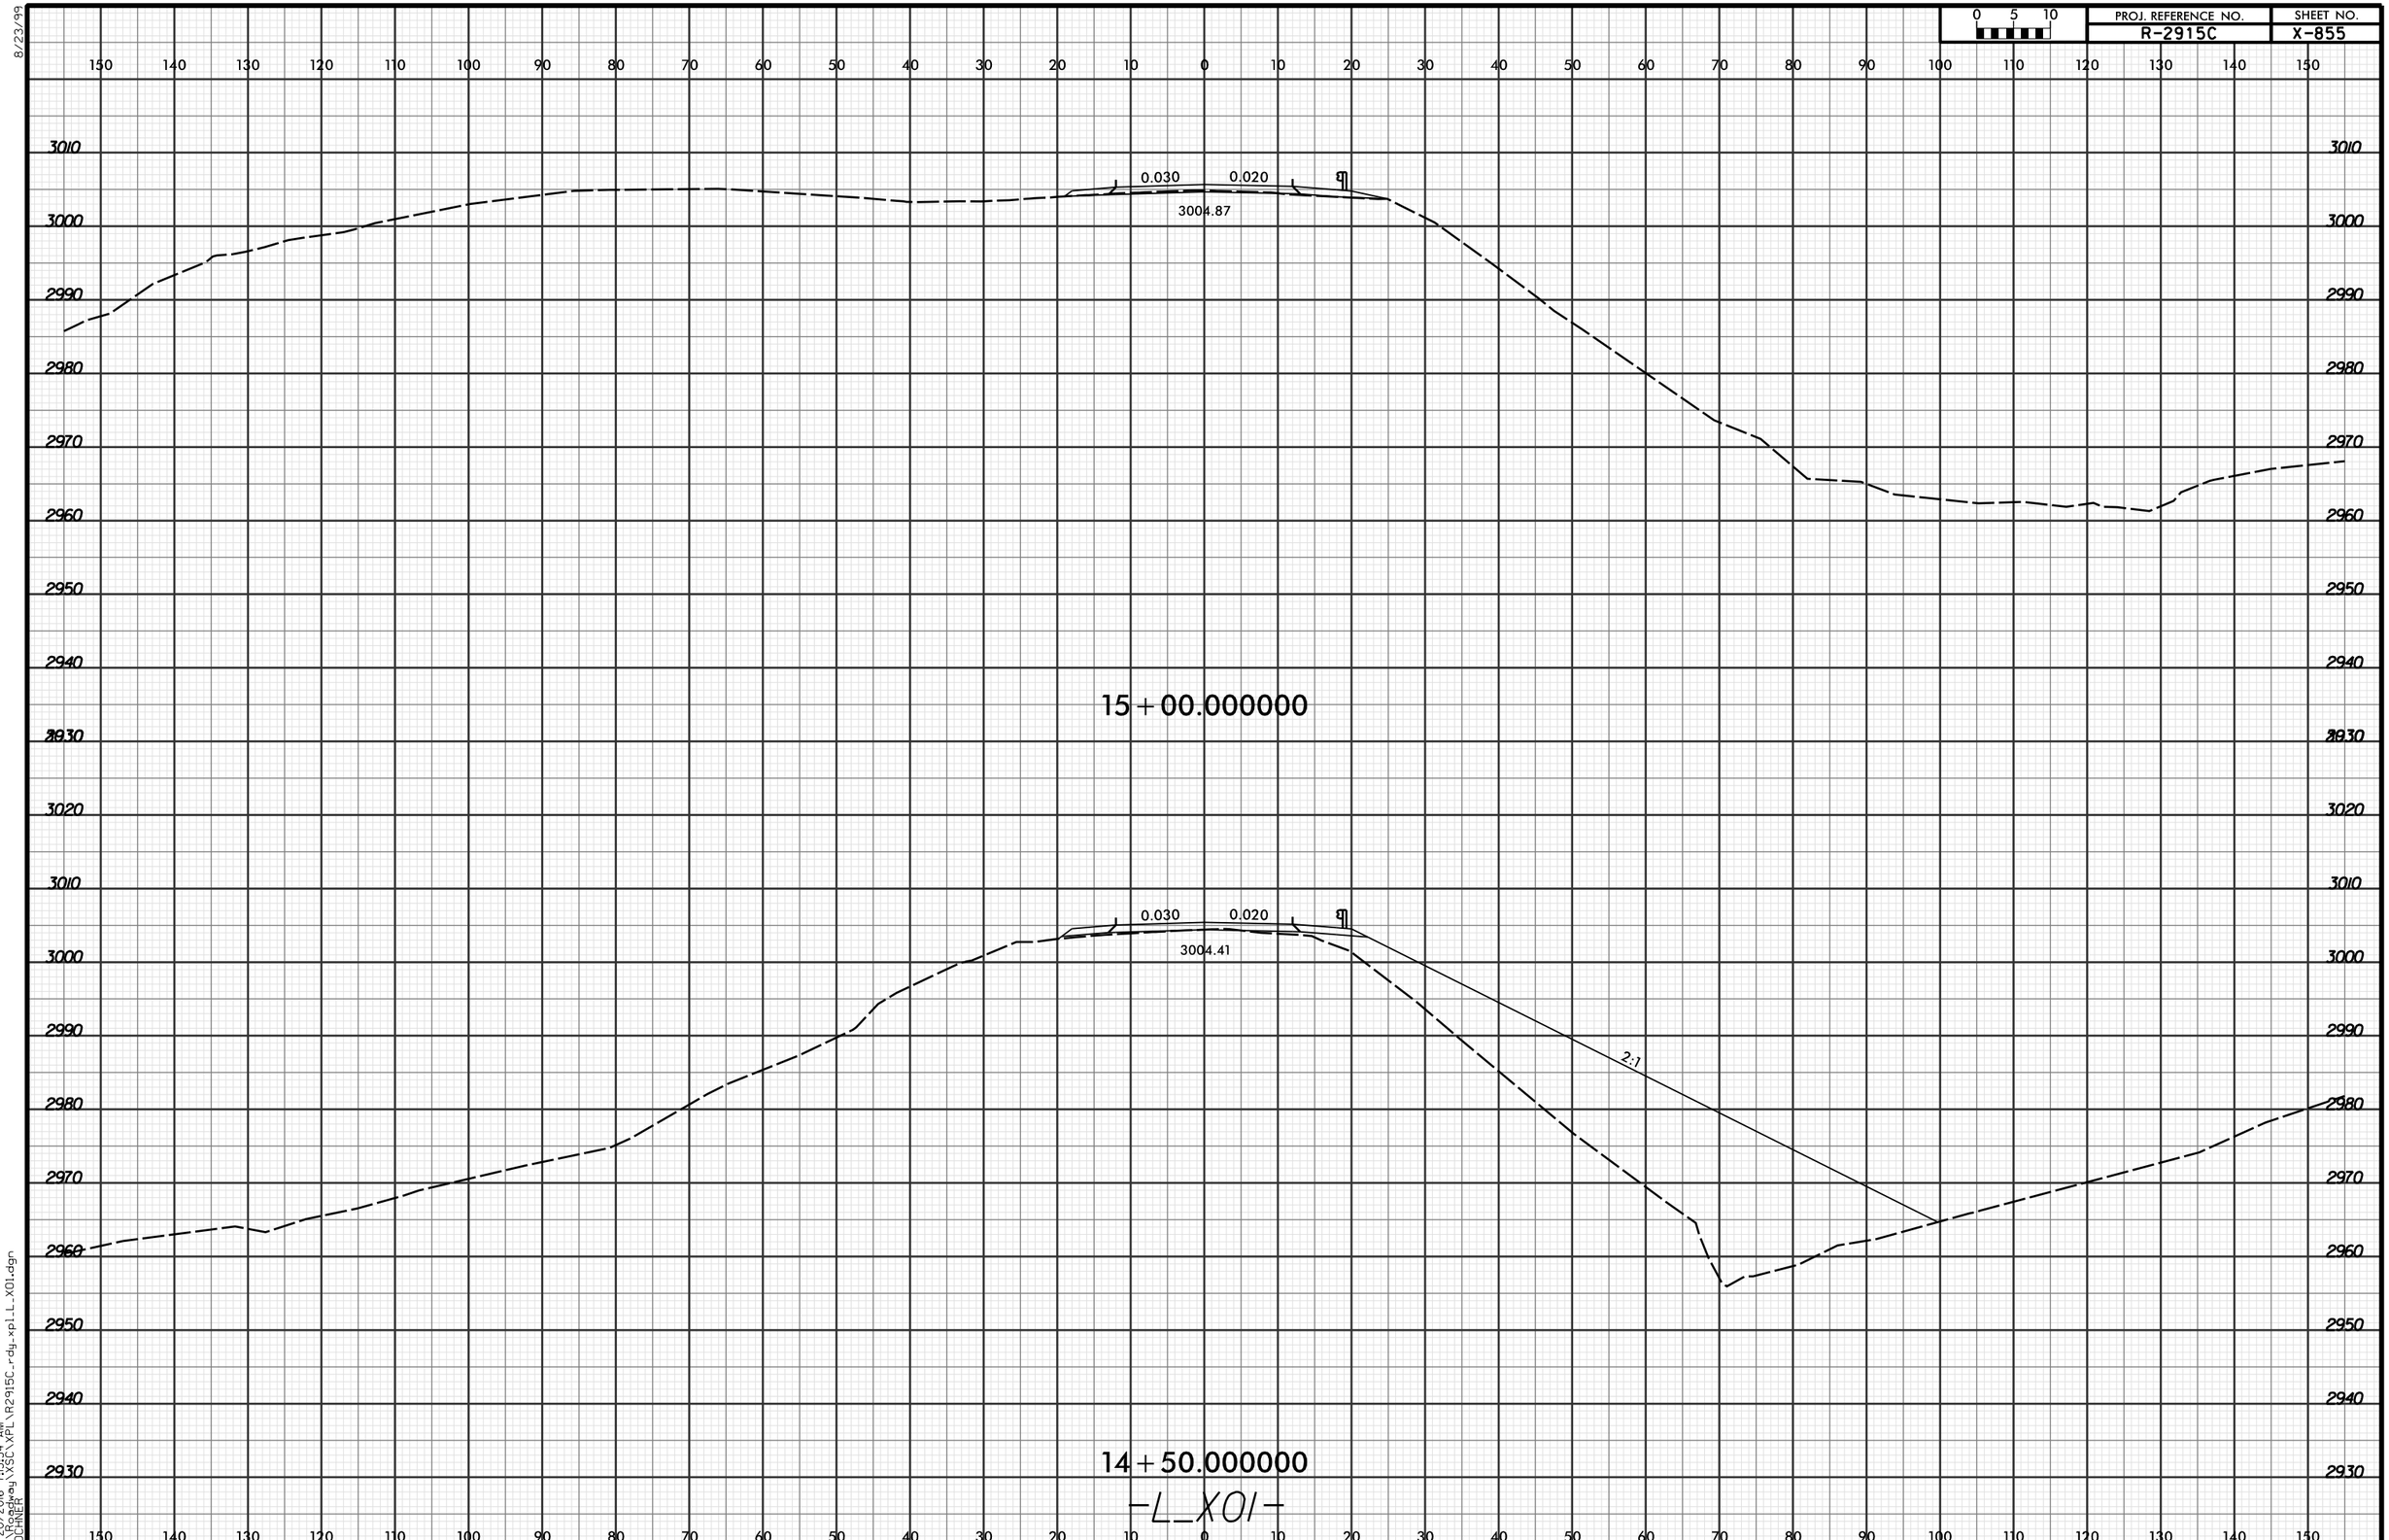

8/23/99

4/20/2016 7:15:54 AM
R:\Roadway\X5C\XPL\R2915C_rdy_xpl_L_X01.dgn
LOCHNER