PROJ. REFERENCE NO.	SHEET NO.
U-3109A	X-134
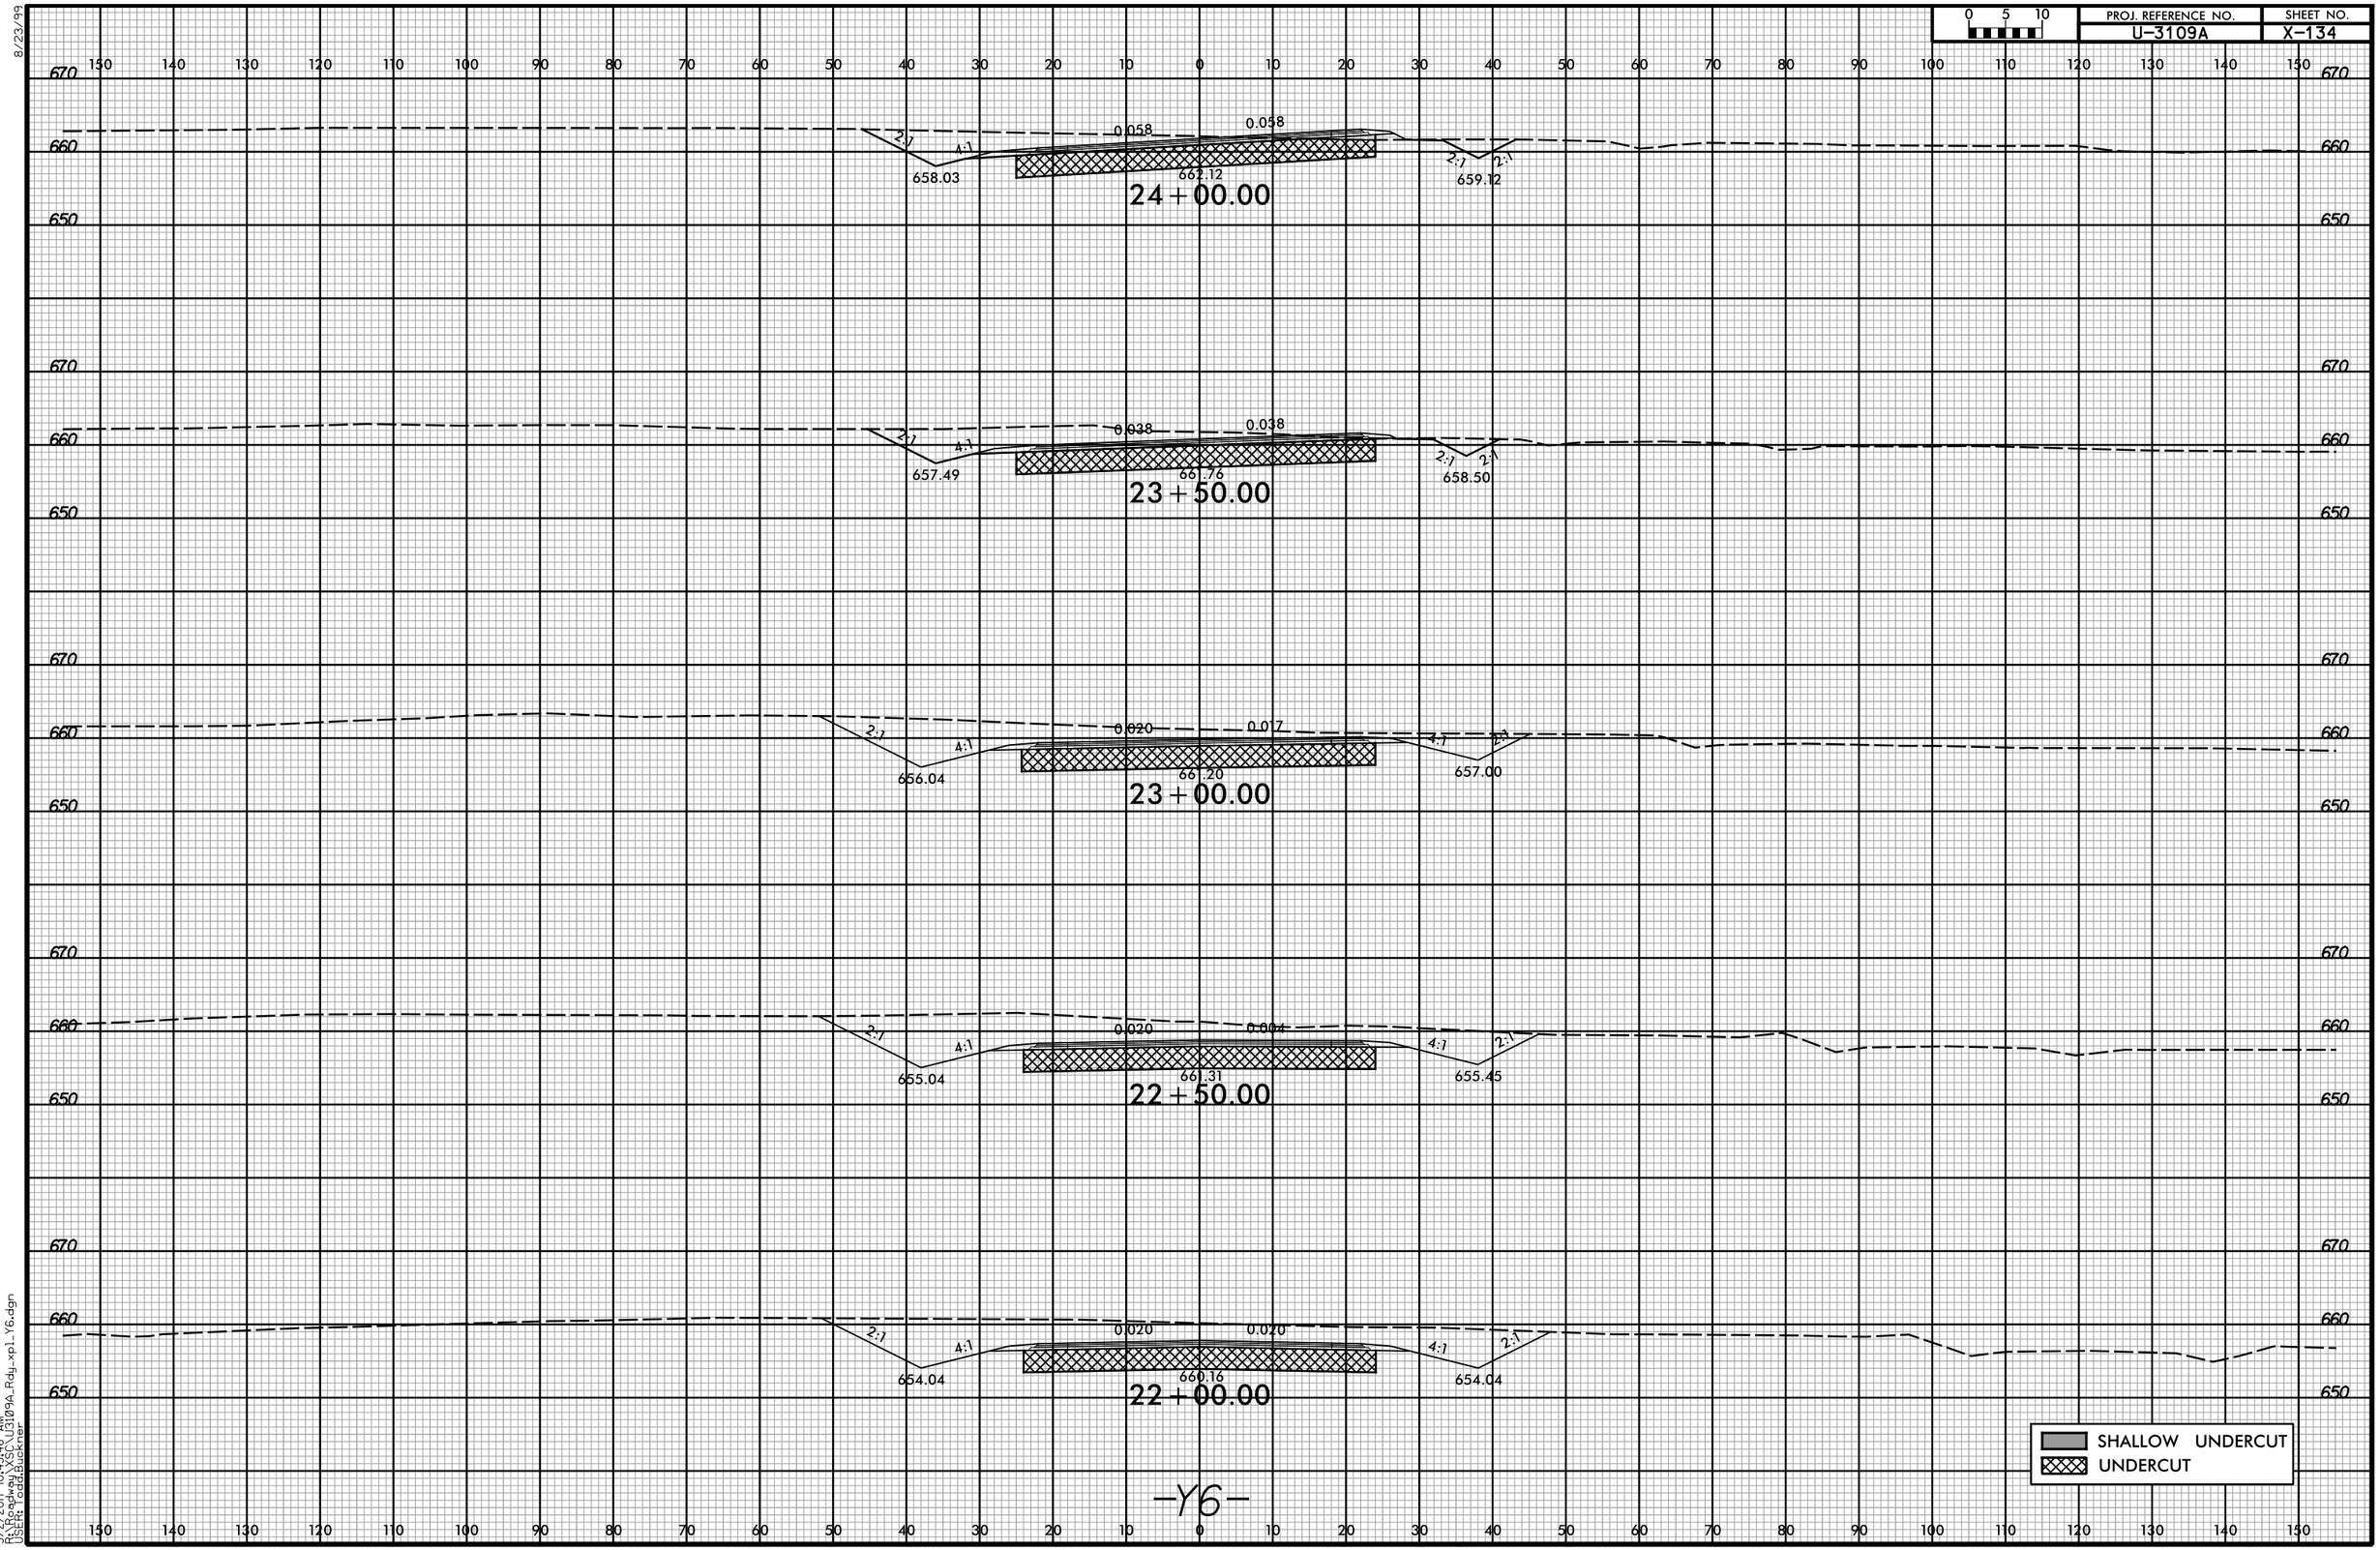
0 5 10