0 5 10	PROJ. REFERENCE NO.	SHEET NO.
	U-3621A	X-19

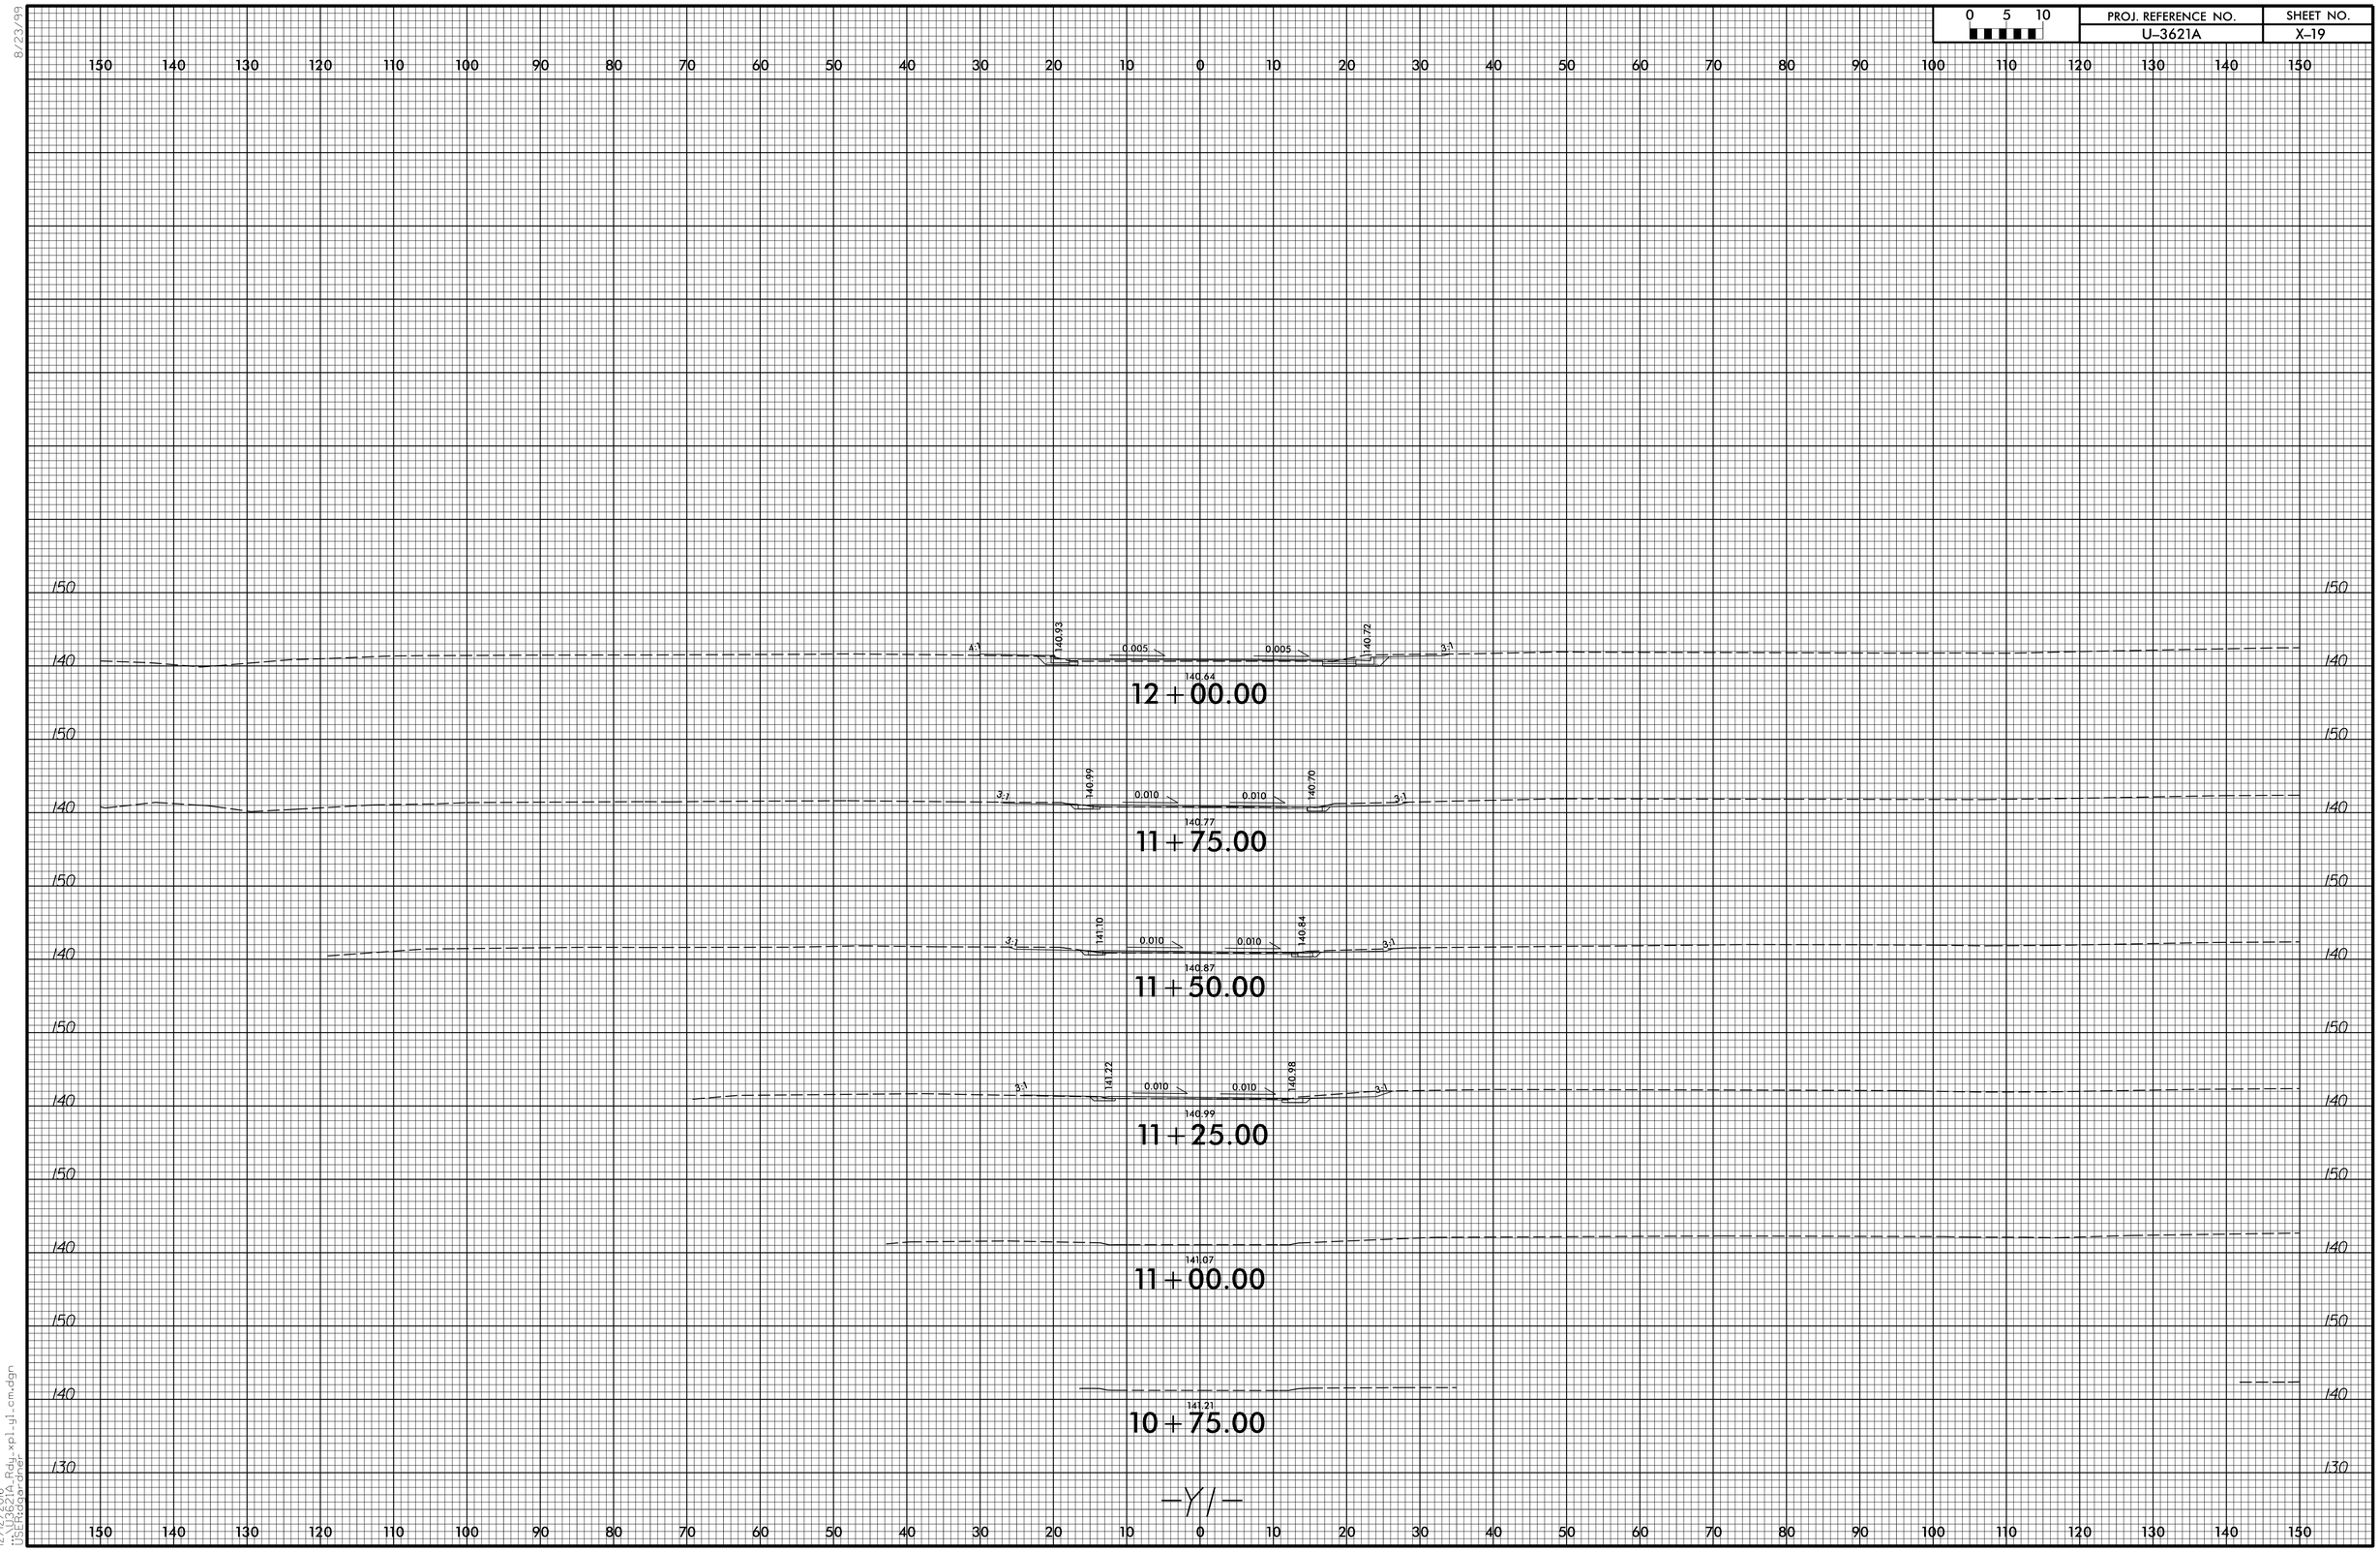

8/23/99

12/12/2016
U3621A_Rdy_xpl_yl_cm.dgn
USER:Rdgar-dner