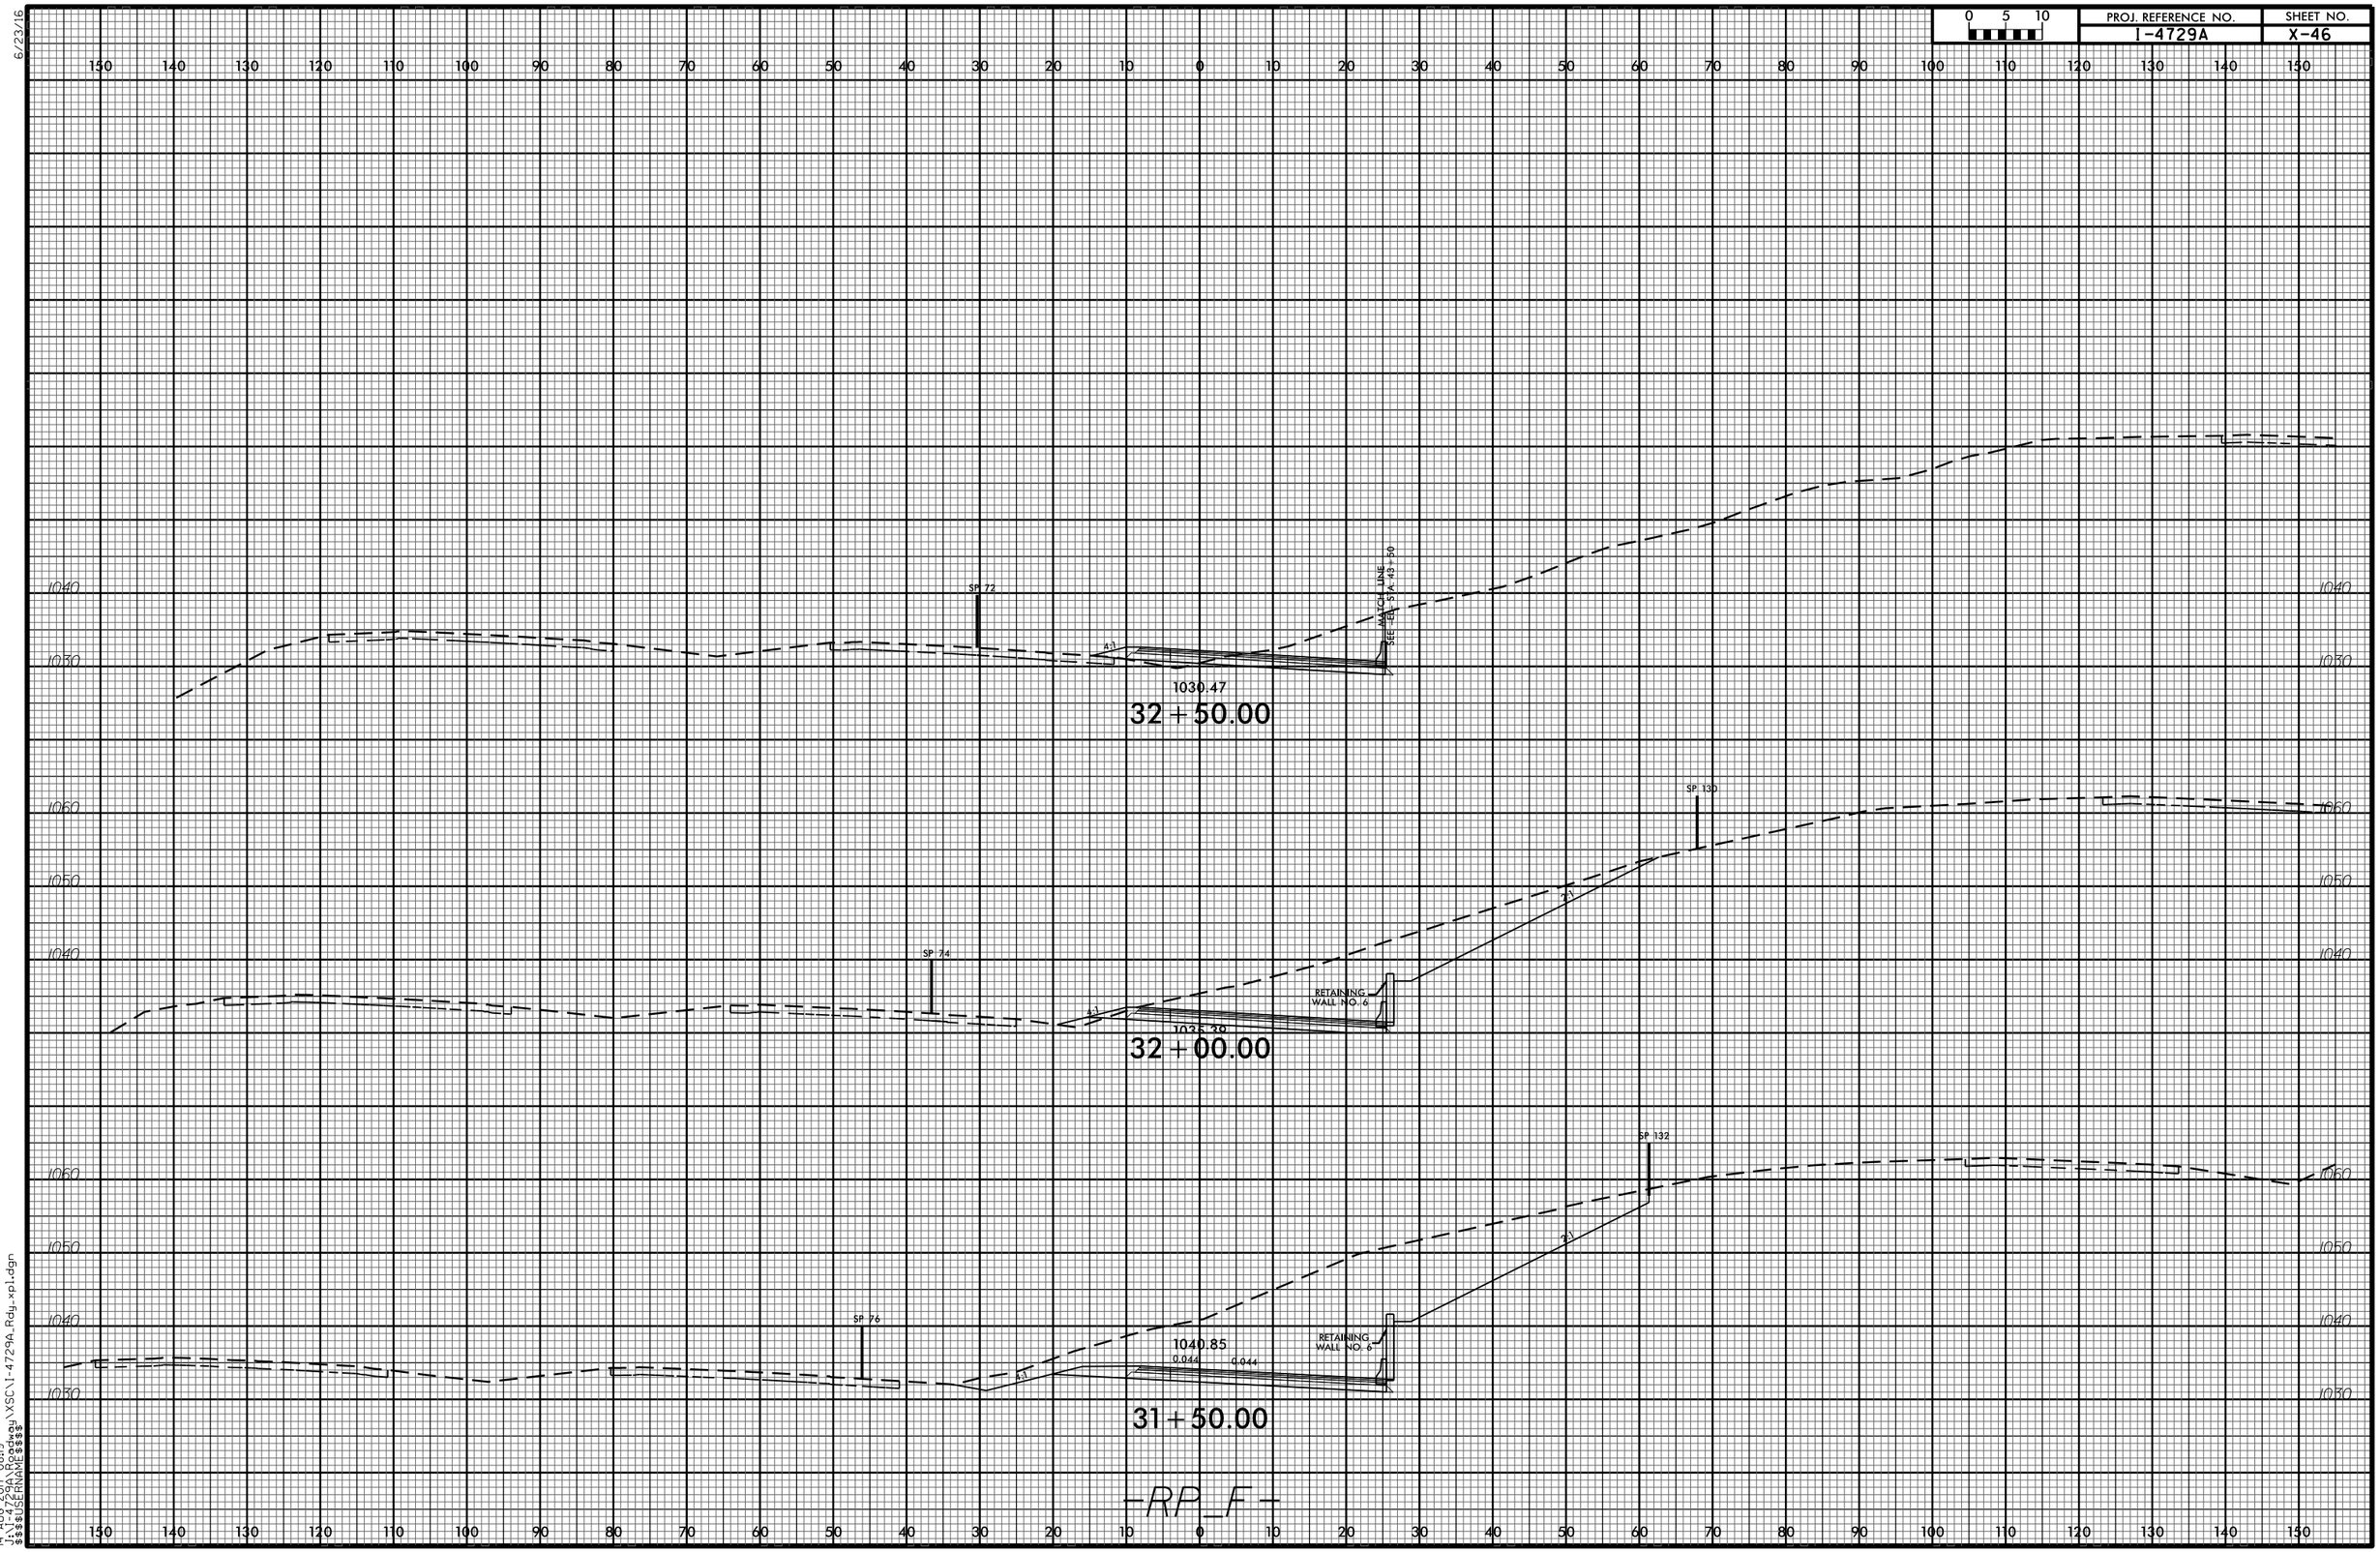

6/23/16

14-AUG-2017 08:19
J:\I-4729A\Roadway\XSC\I-4729A_Rdy_xpl.dgn
$$$$USERNAME$$$$