8/23/99

| PROJ. REFERENCE NO. | SHEET NO. |
|---|---|
| U-2525C | X-421 |

0 5 10

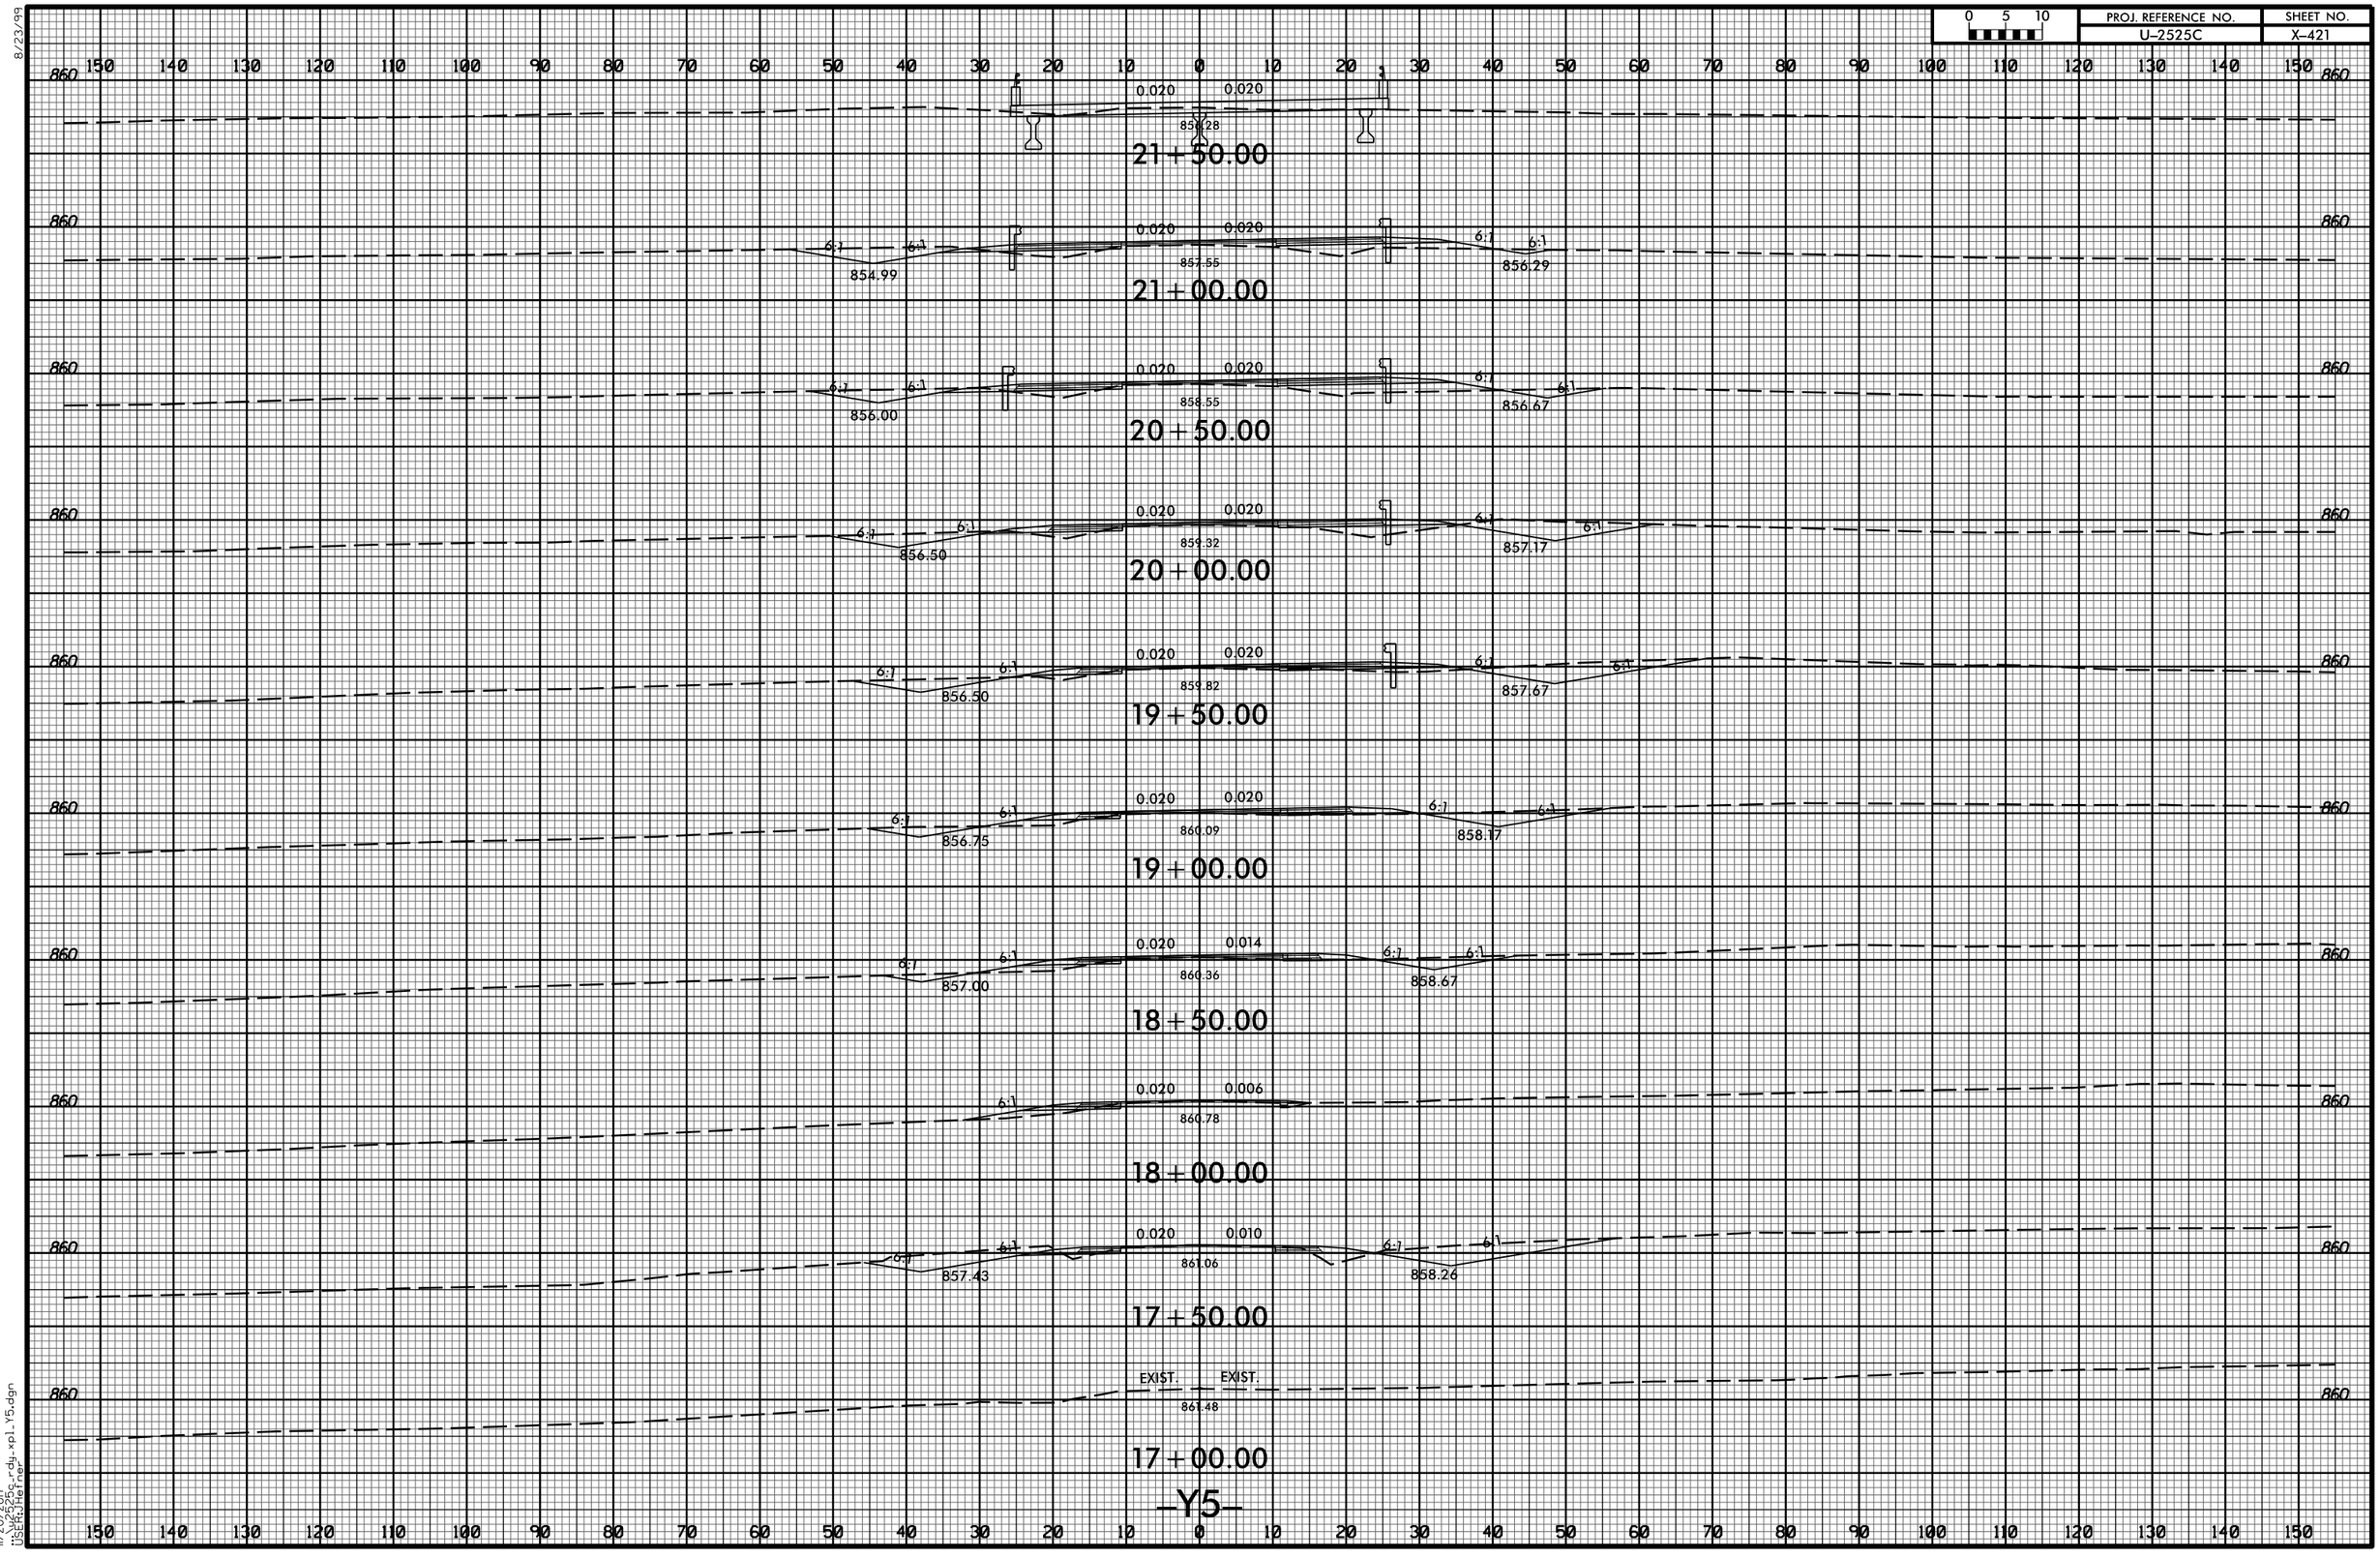


11/20/2017
U2525_rdy_xpl_Y5.dgn
USER:JHefner