8/23/99

0 5 10	PROJ. REFERENCE NO.	SHEET NO.
	U-2525C	X-451

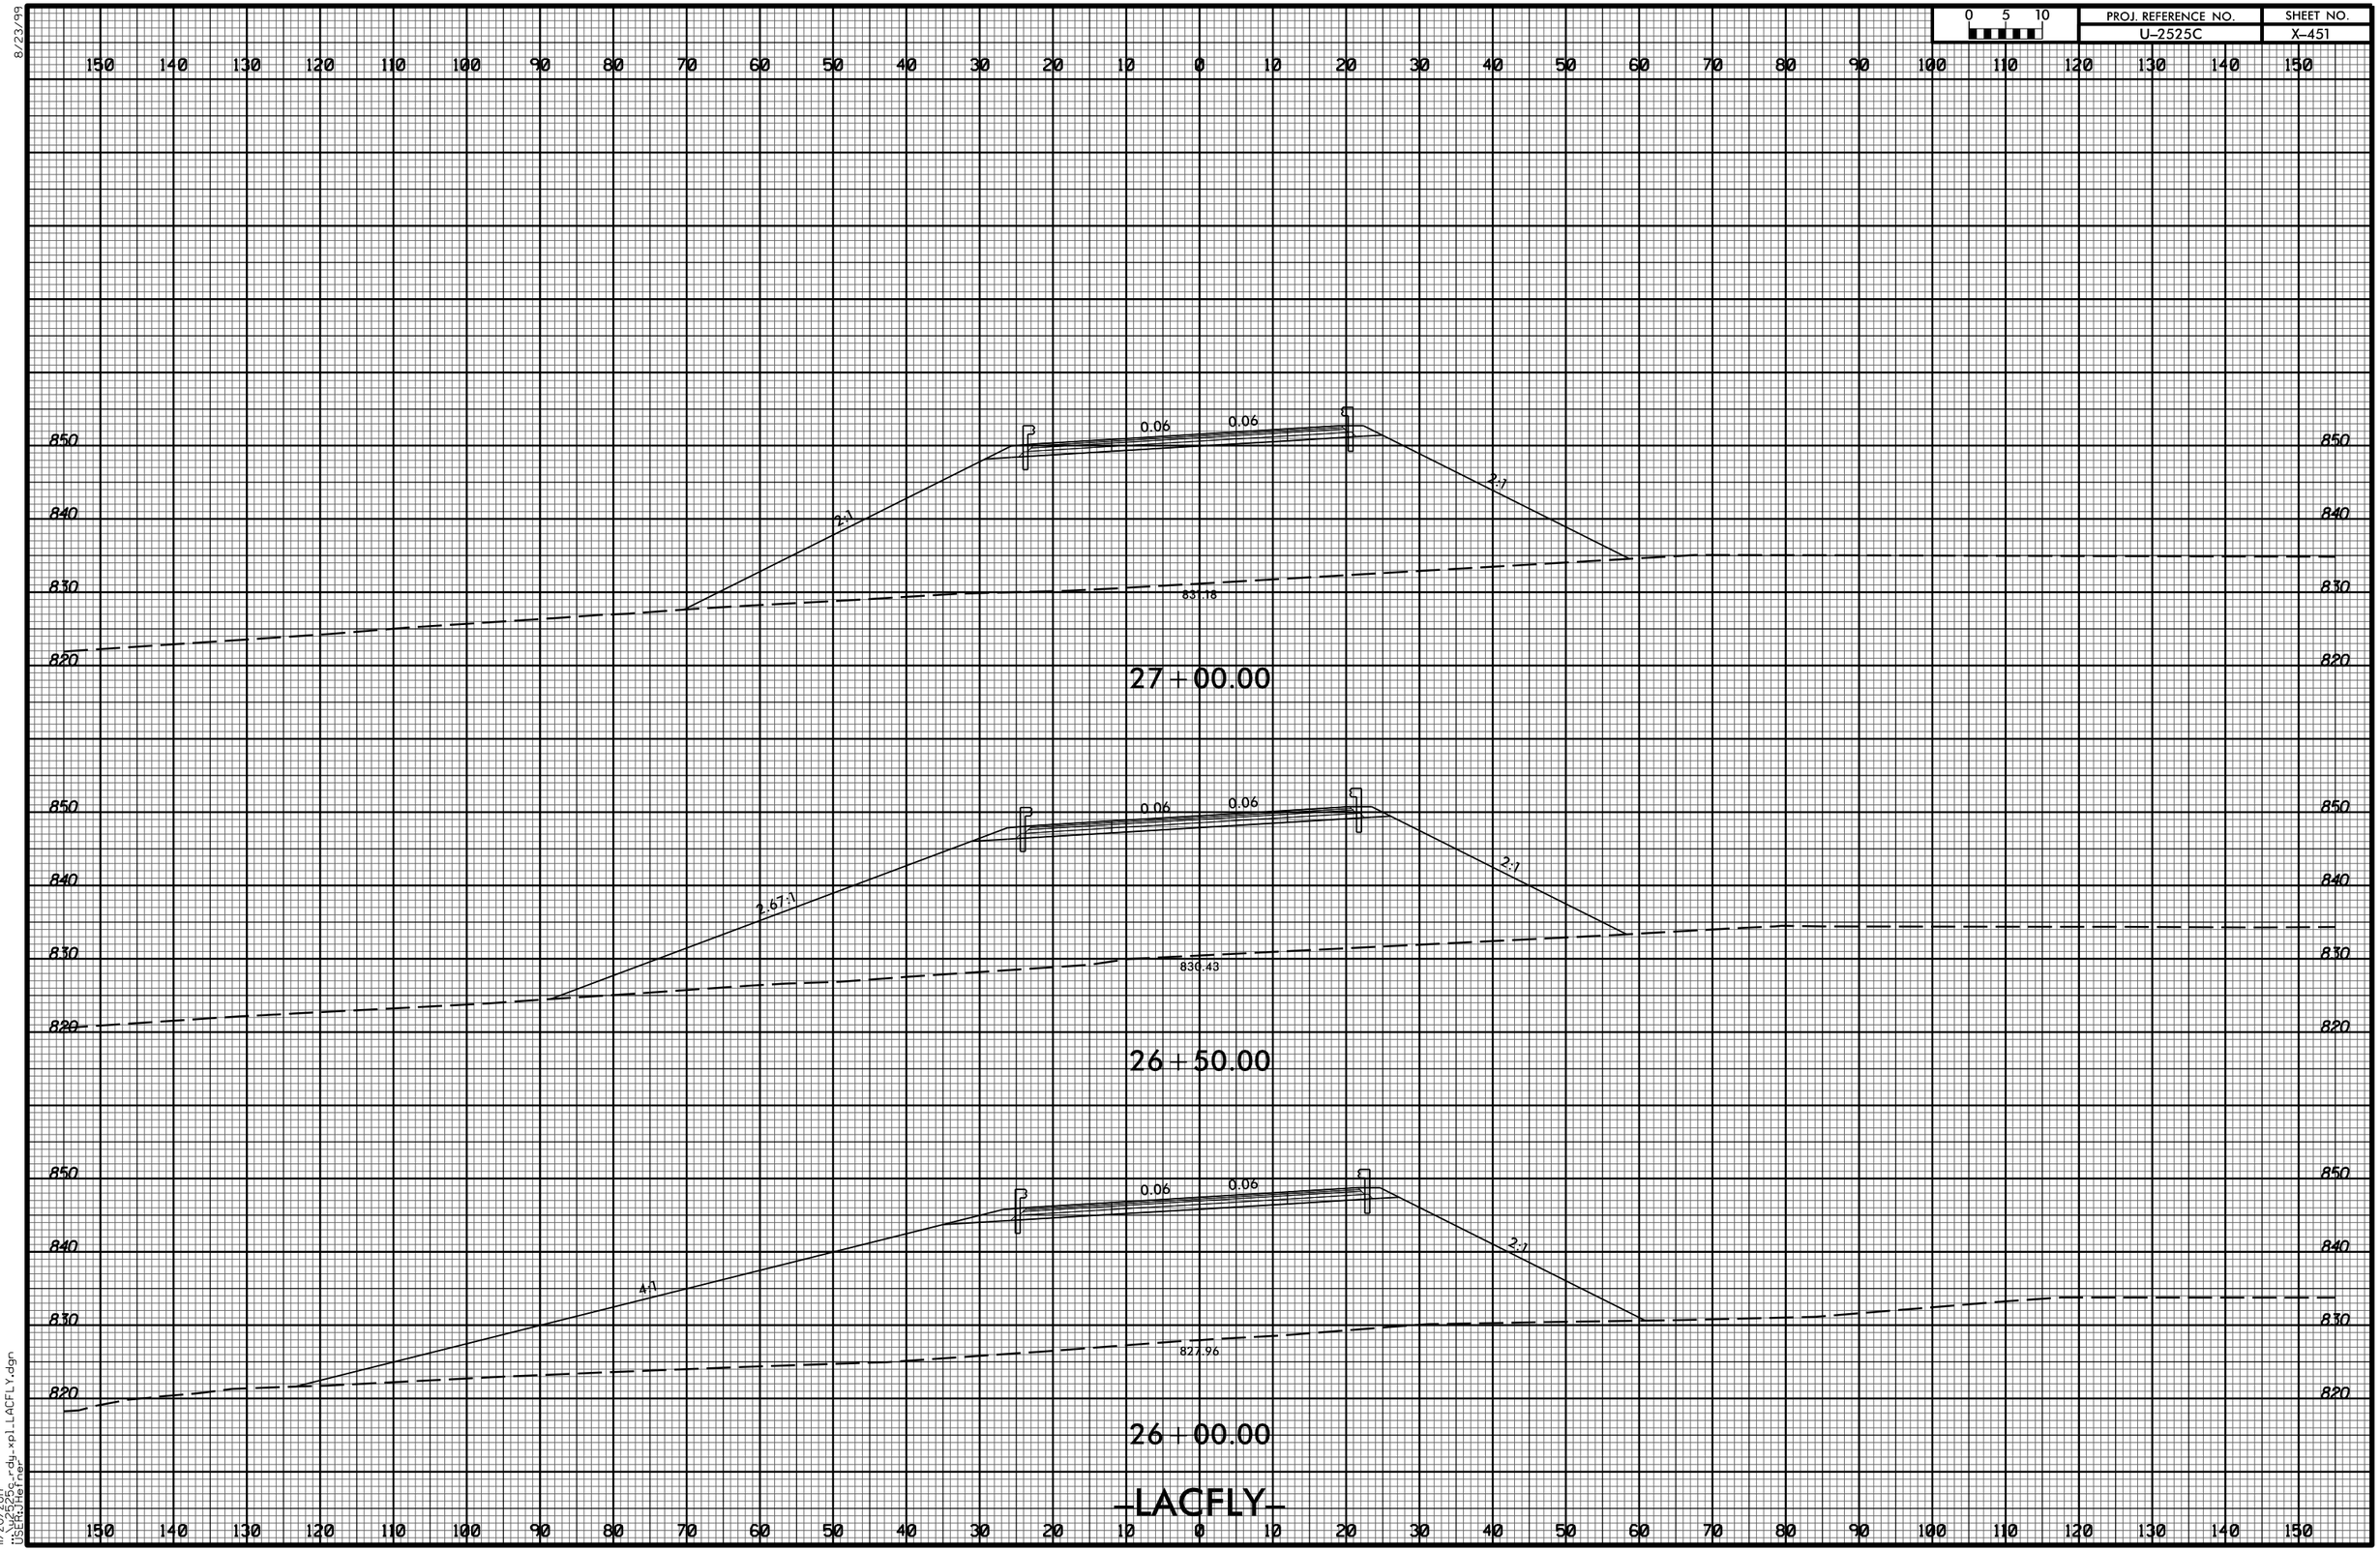

11/20/2017
U-2525_rdy_xpl_LACFLY.dgn
USER:JHefner