PROJ. REFERENCE NO.	SHEET NO.
U-2525C	X-463

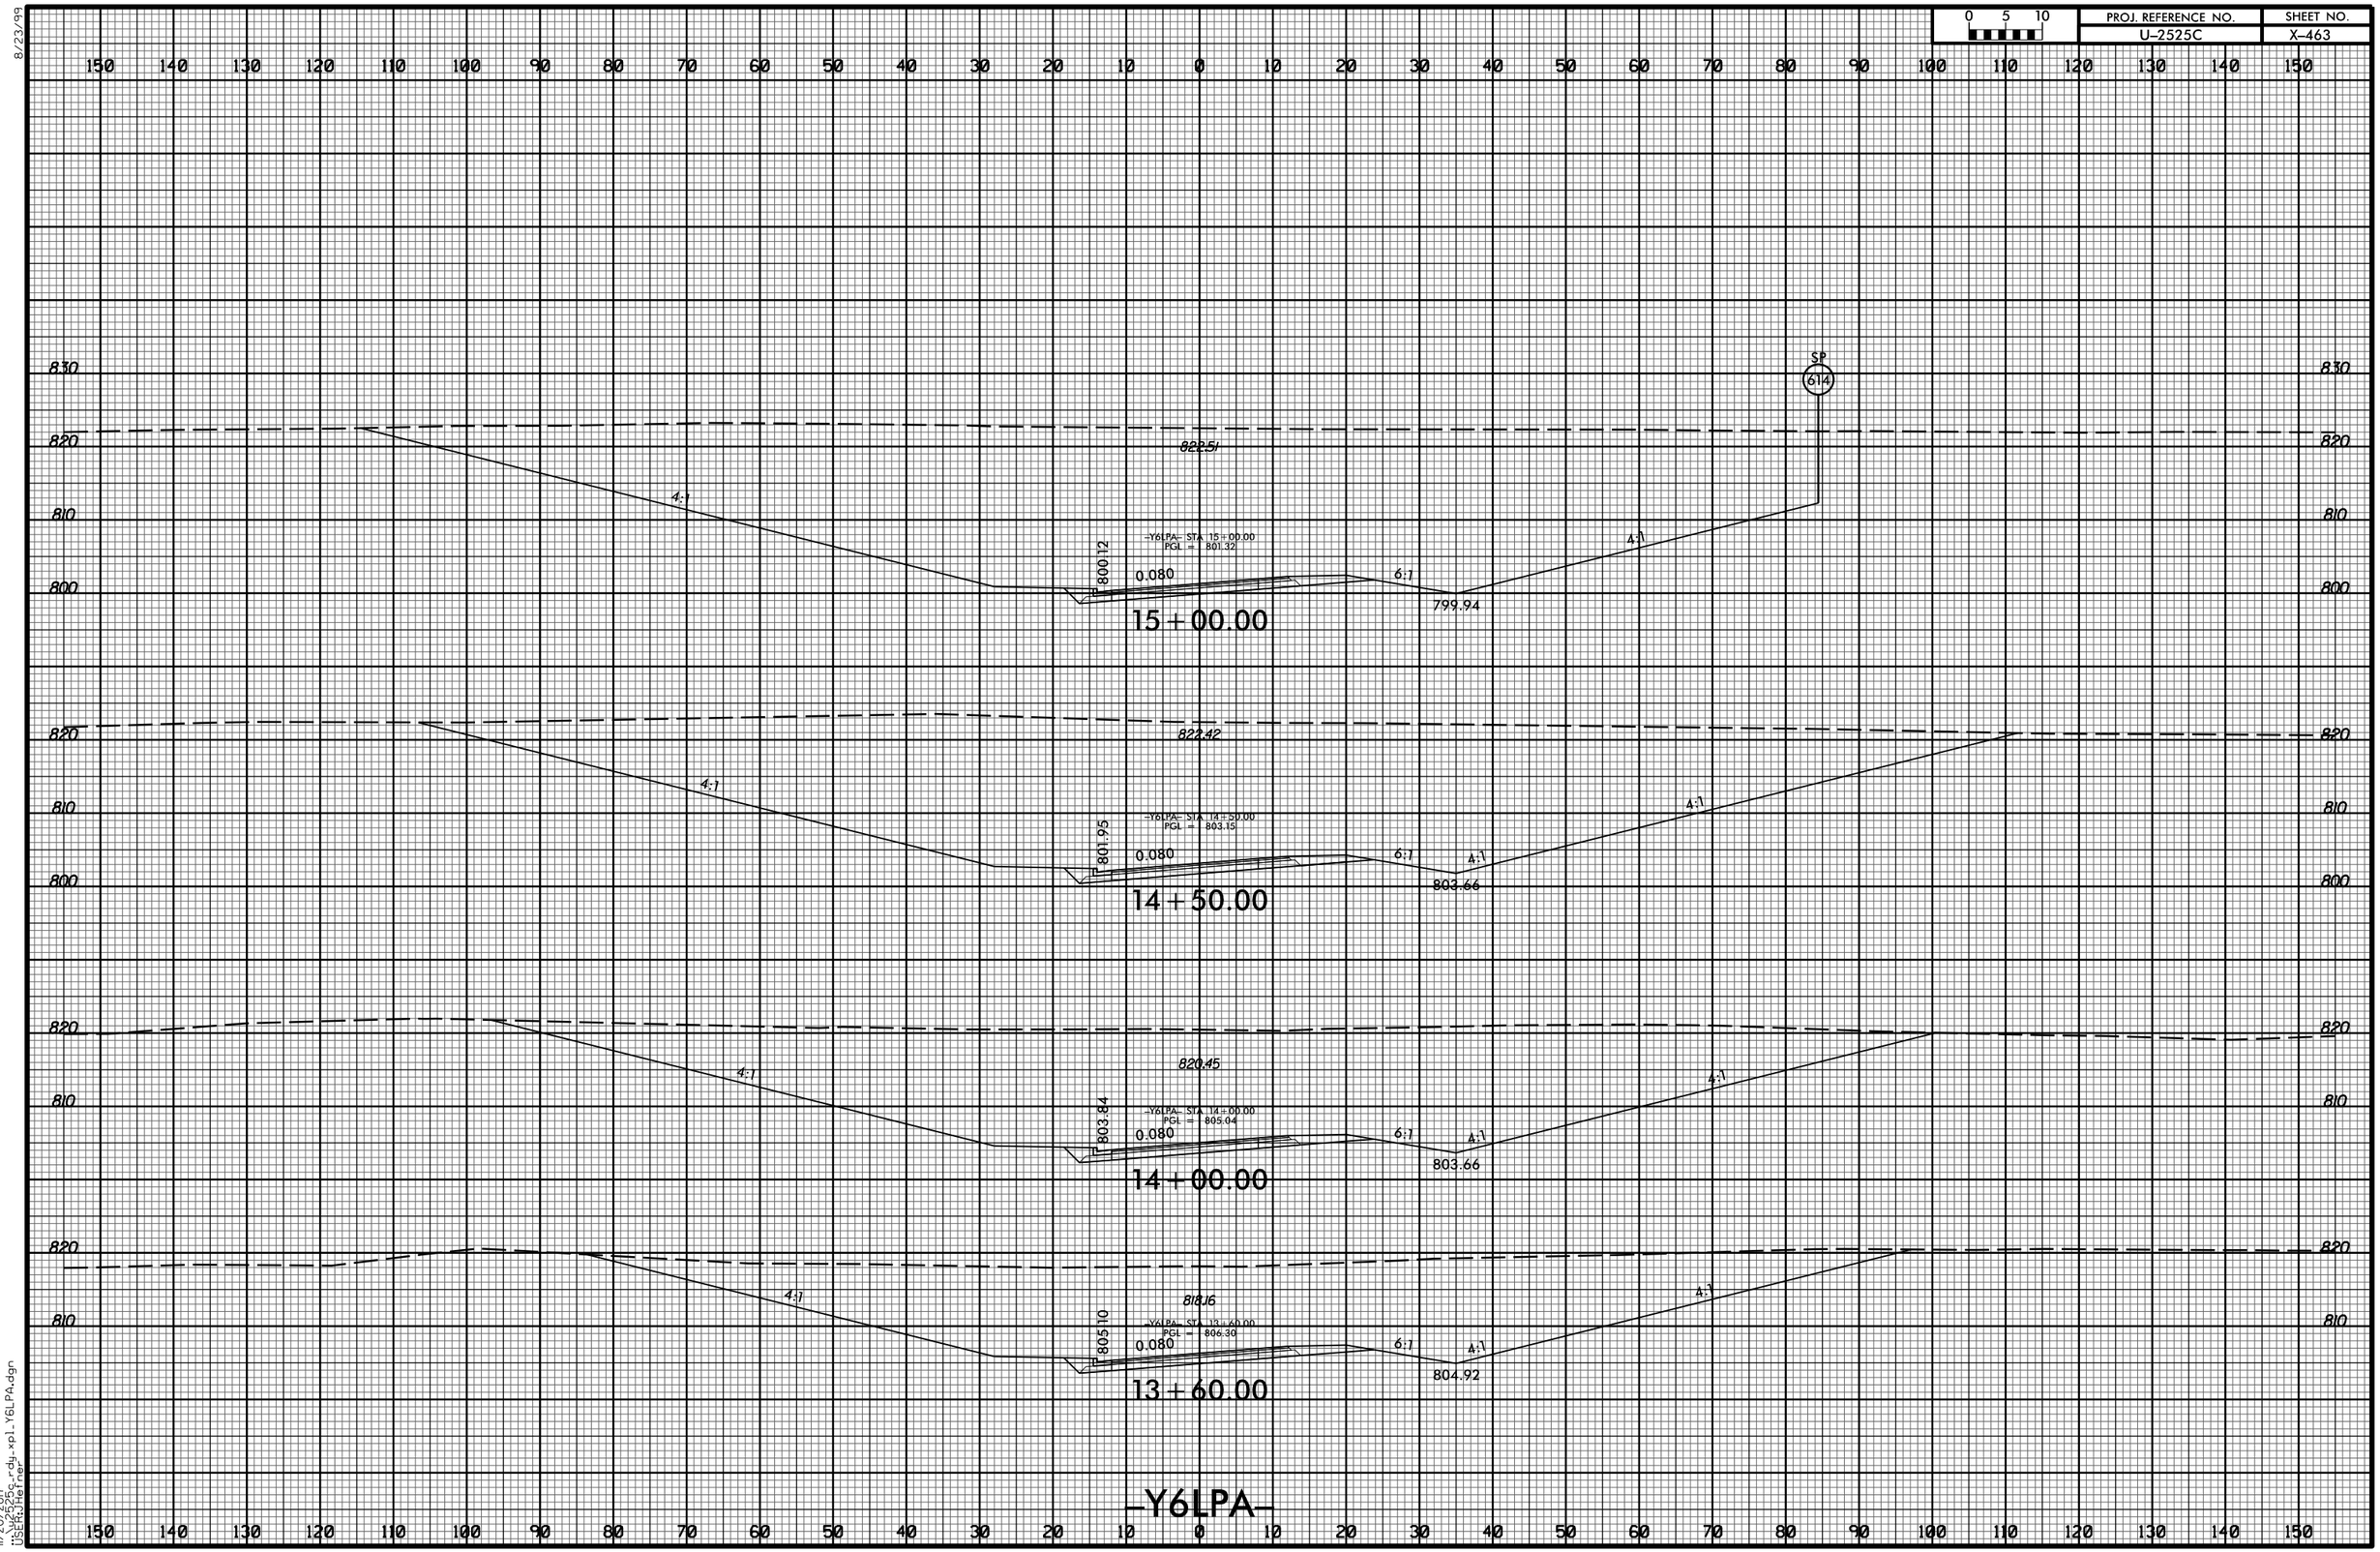

8/23/99

11/20/2017
U2525_rdy_xpl_Y6LPA.dgn
USER:JHefner