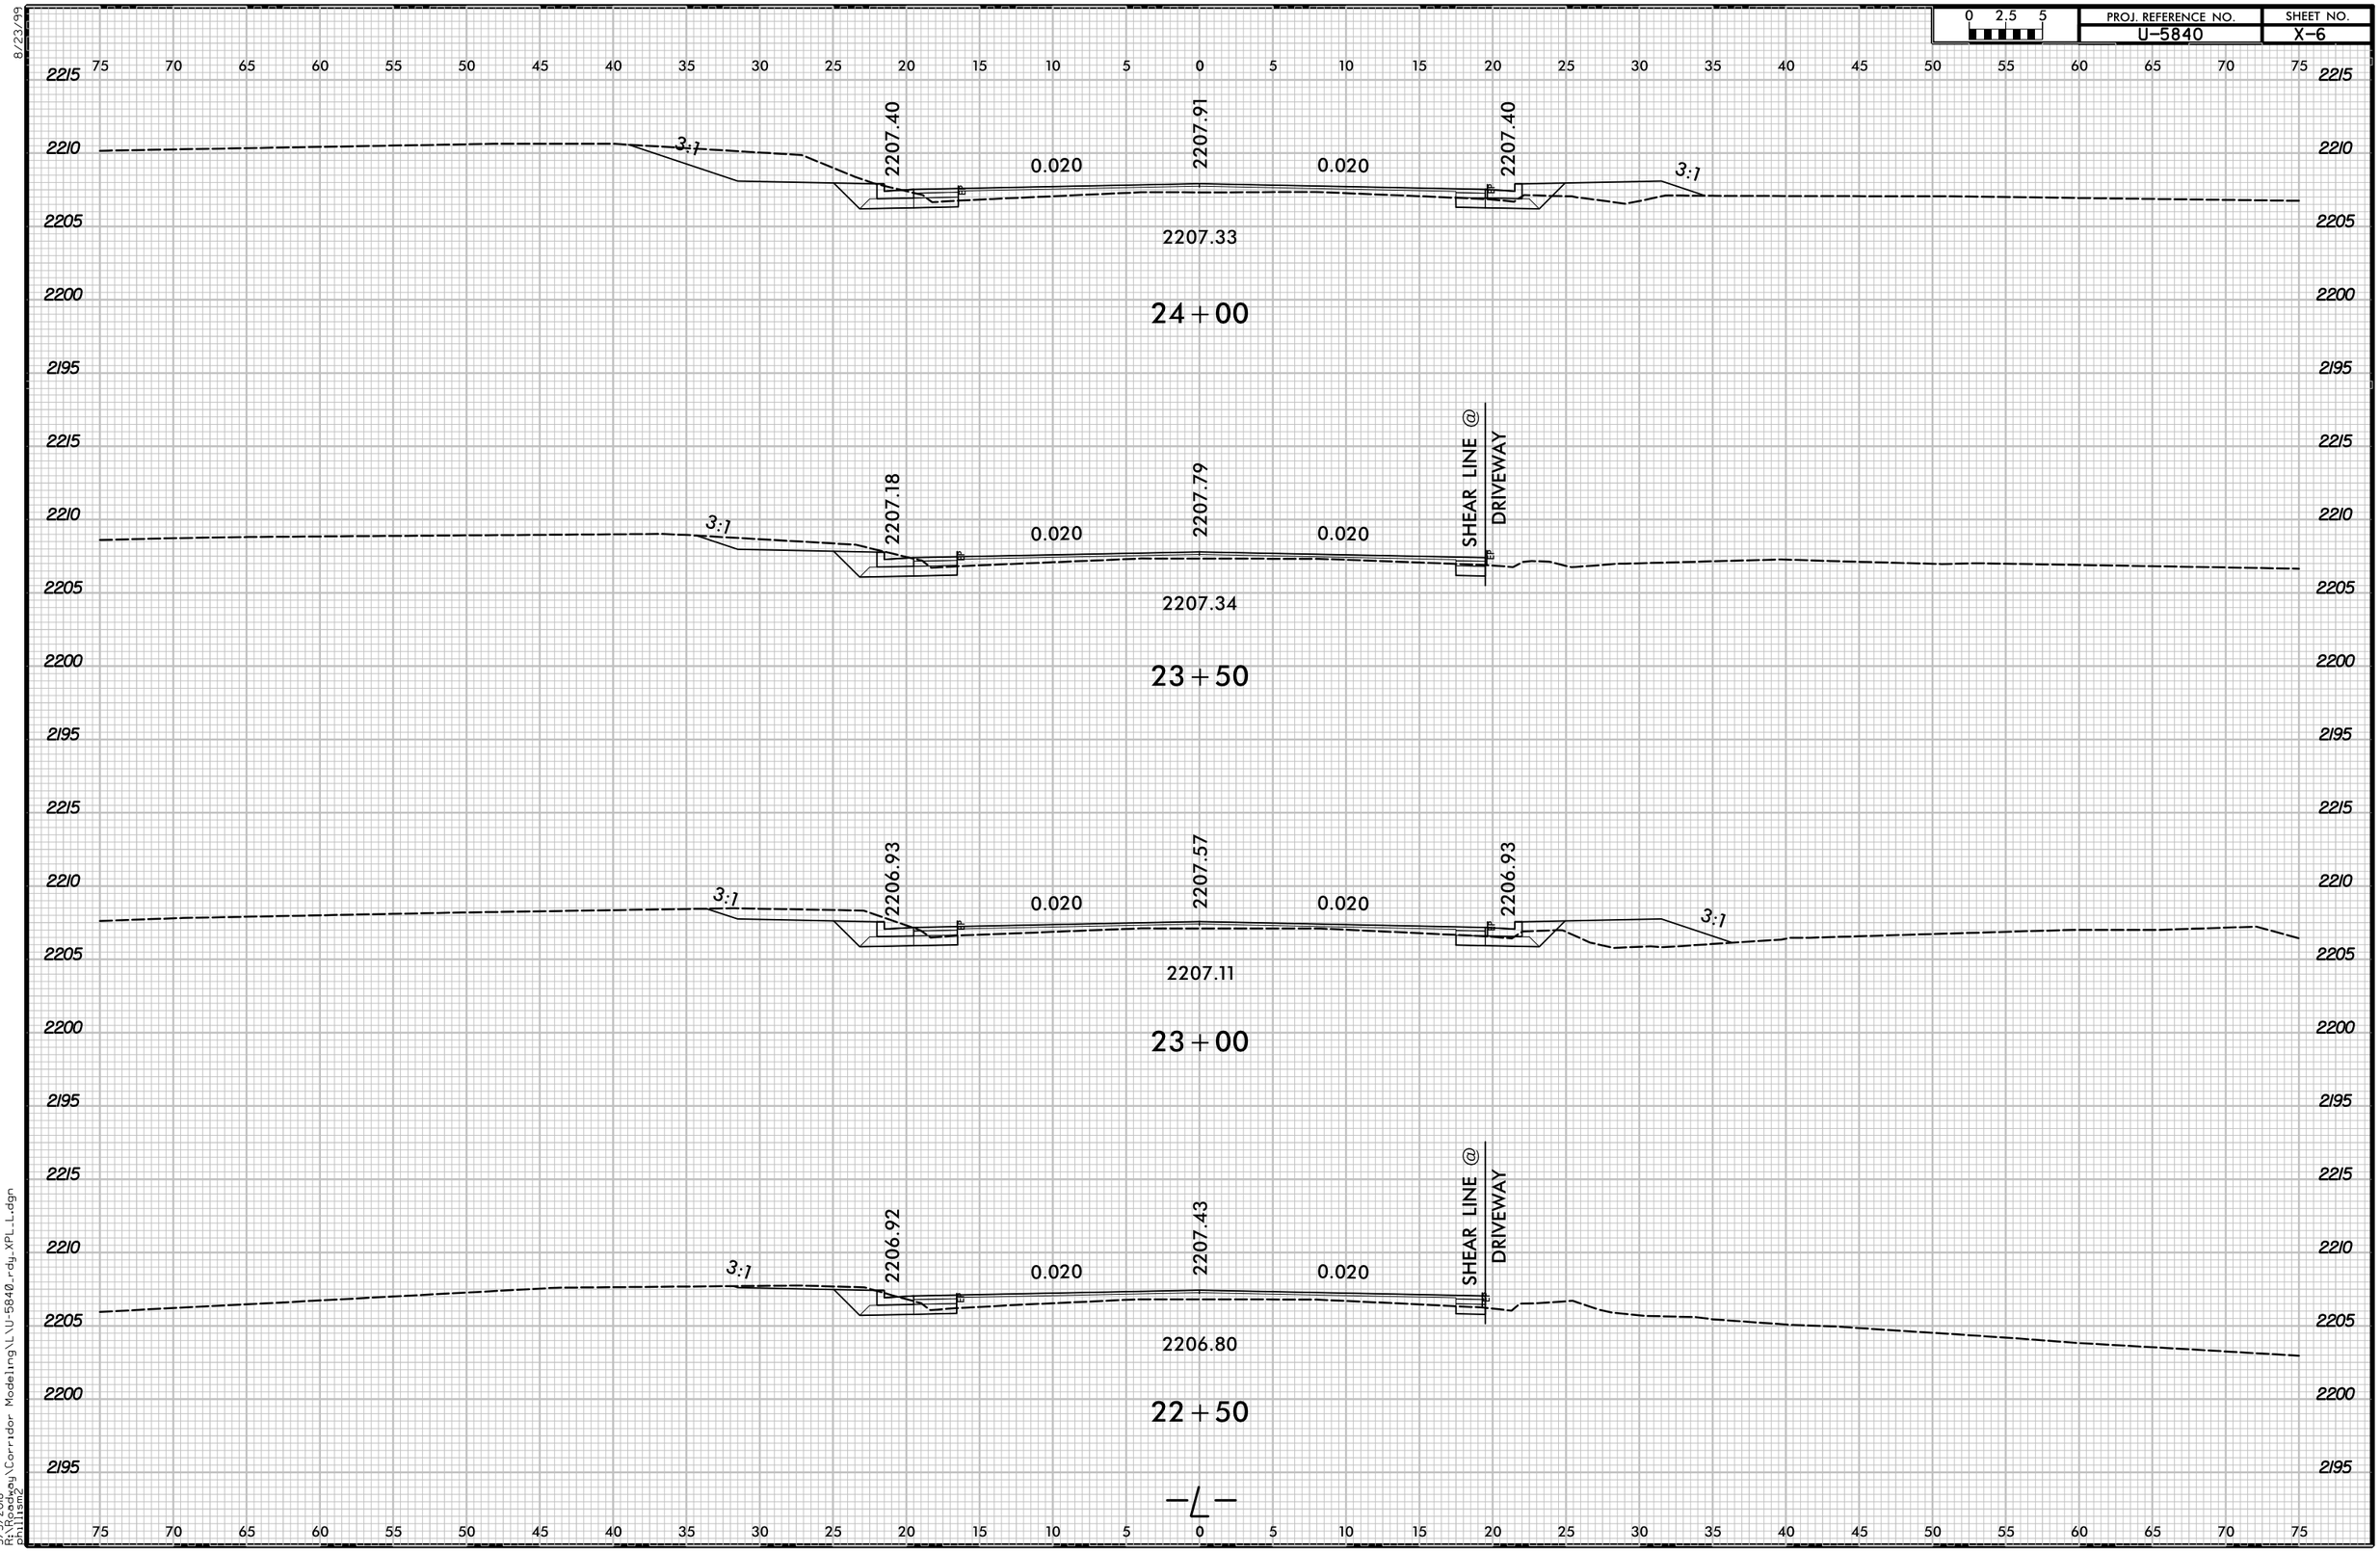


8/23/99

5/3/2018
R:\Roadway\Corridor Modeling\L\U-5840_rdy_XPL_L.dgn
phillism2