DocuSign Envelope ID: 27DB5787-1113-4C05-A779-1FC57CB310DB

8/23/99

0 2.5 5	PROJ. REFERENCE NO.	SHEET NO.
	BR-0113	X-2

BRIDGE #410115

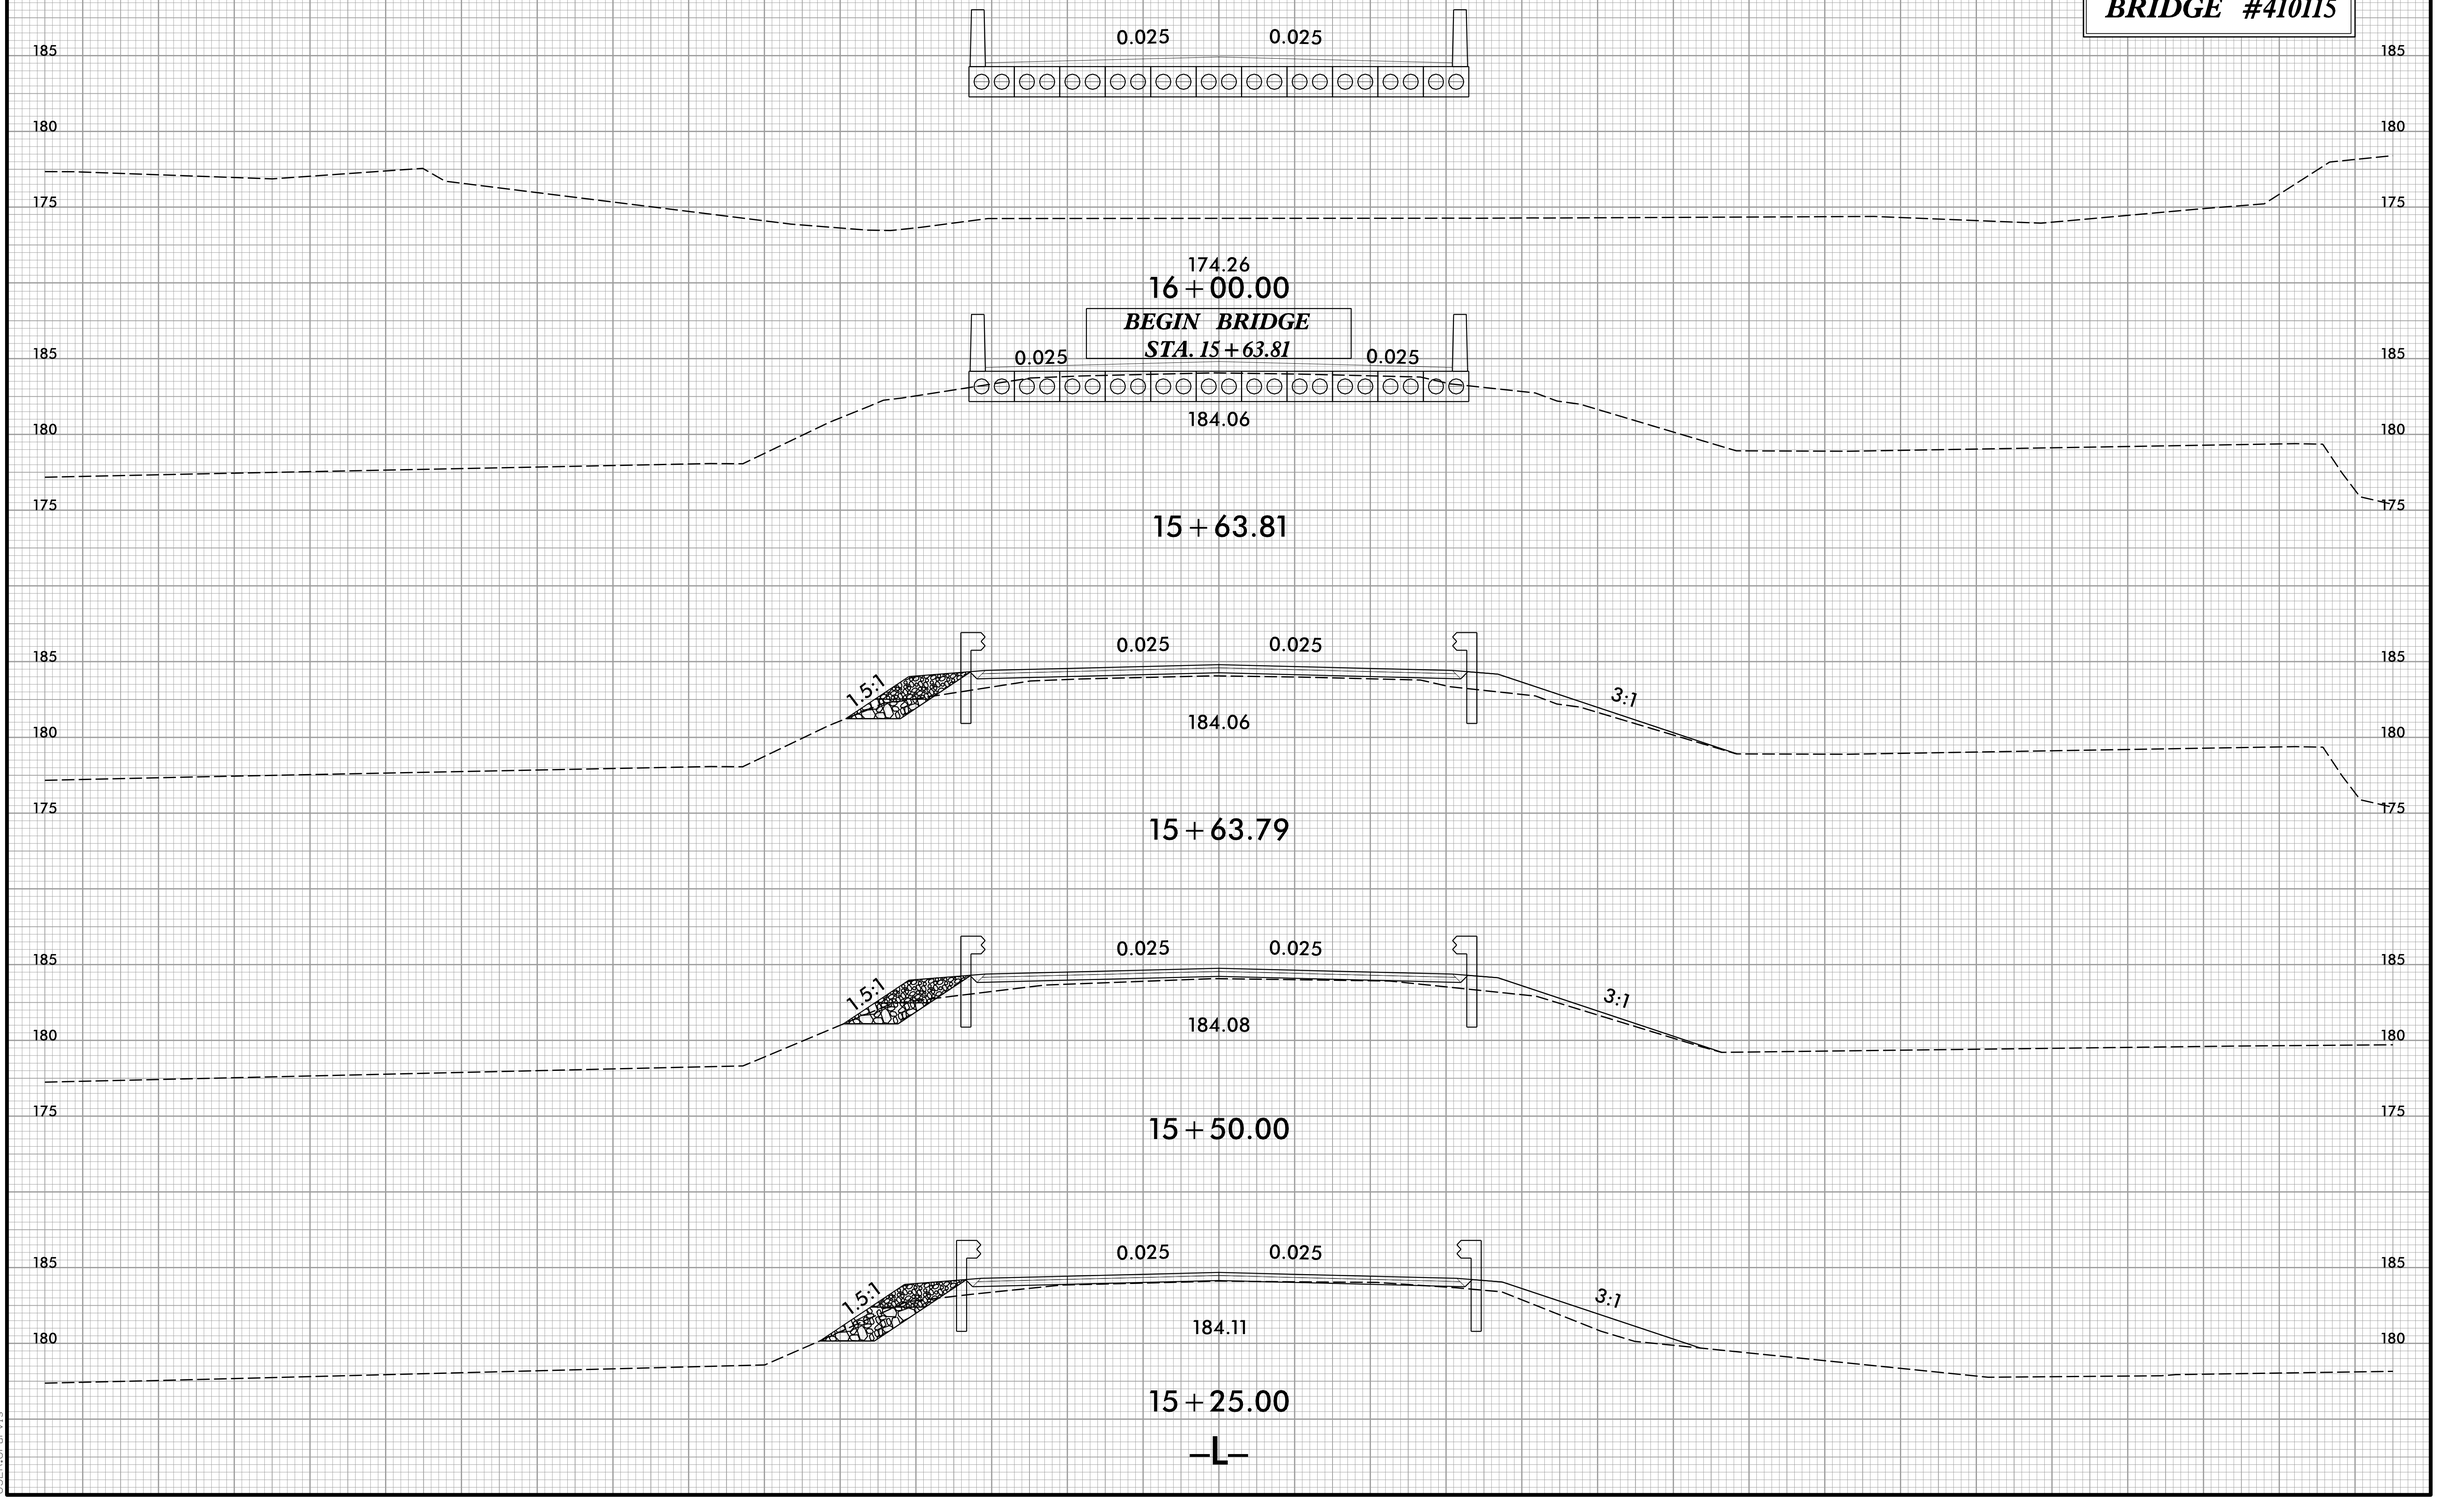

12/9/2019
I:\BR-0113_RDY_XPL.dgn
USERdgPurvis