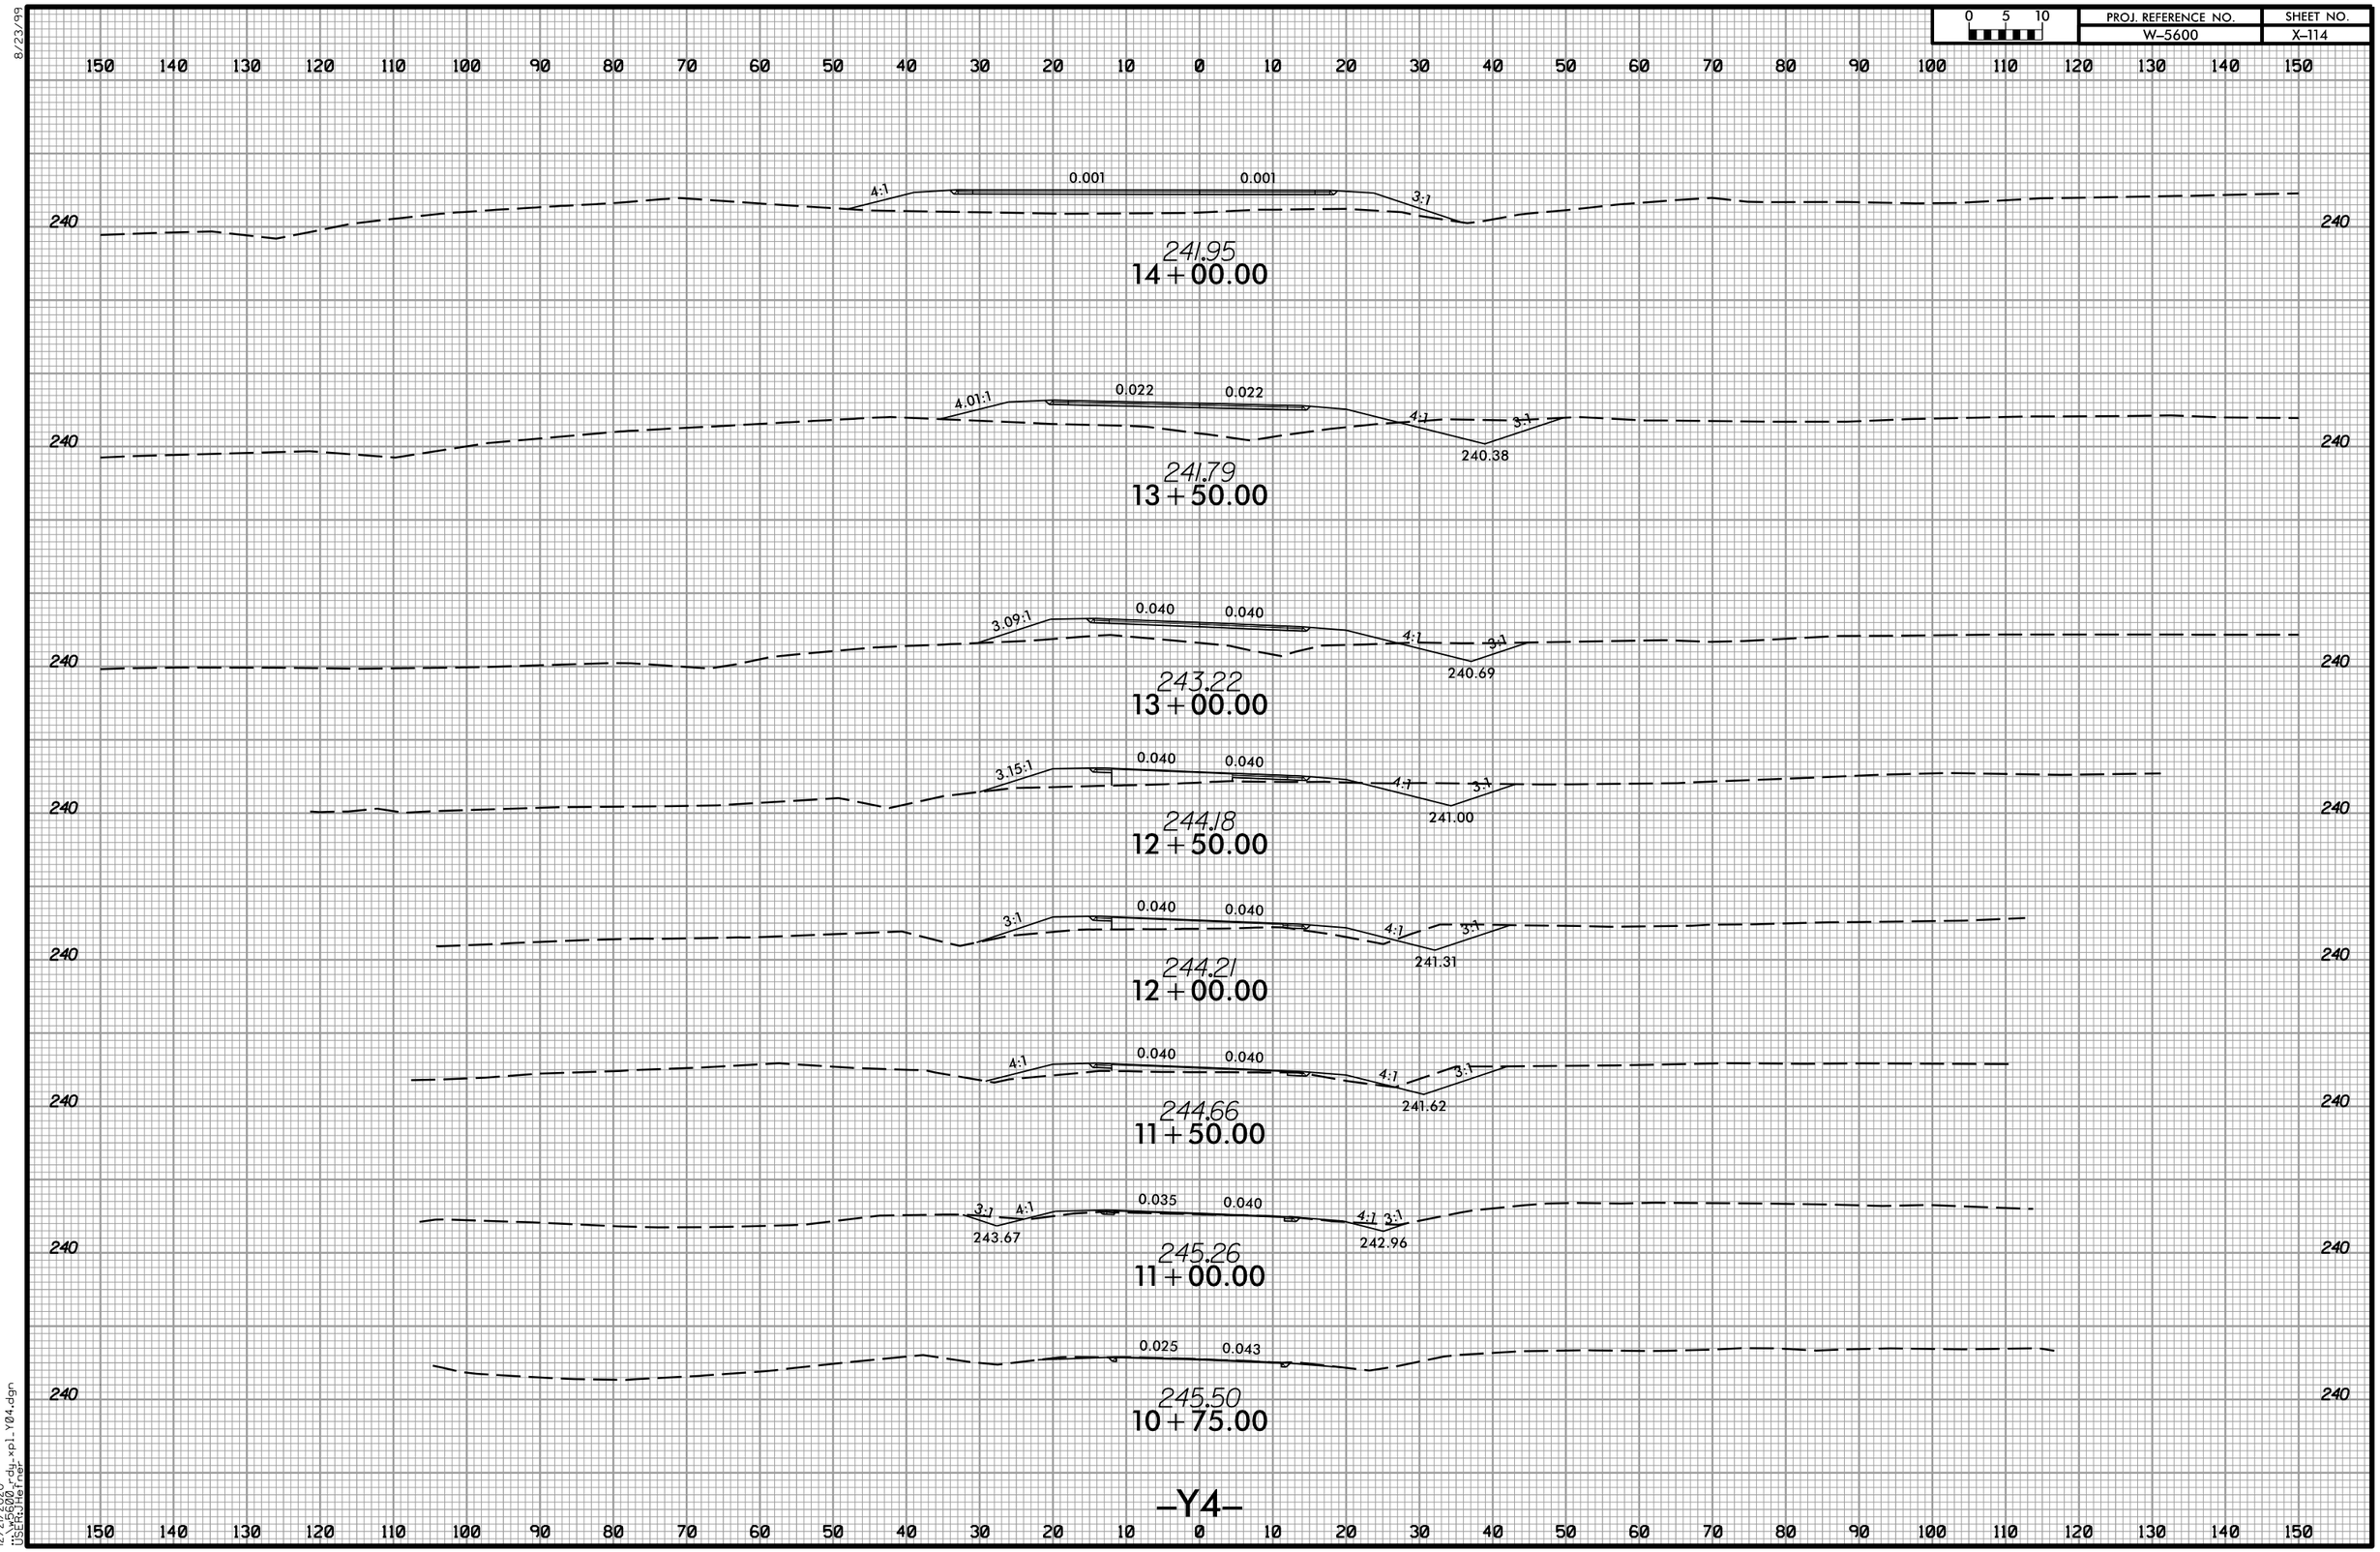

0 5 10
PROJ. REFERENCE NO.
W-5600
SHEET NO.
X-114
8/23/99
241.95
14+00.00
4:1
0.001
0.001
3:1
241.79
13+50.00
4.01:1
0.022
0.022
4:1
3:1
240.38
243.22
13+00.00
3.09:1
0.040
0.040
4:1
3:1
240.69
244.18
12+50.00
3.15:1
0.040
0.040
4:1
3:1
241.00
244.21
12+00.00
3:1
0.040
0.040
4:1
3:1
241.31
244.66
11+50.00
4:1
0.040
0.040
4:1
3:1
241.62
245.26
11+00.00
3:1
4:1
0.035
0.040
4:1
3:1
243.67
242.96
245.50
10+75.00
0.025
0.043
-Y4-
12/21/2020
..\w5600_rdy_xpl_Y04.dgn
USER:JHefner