0 5 10	PROJ. REFERENCE NO.	SHEET NO.
	W-5600	X-135

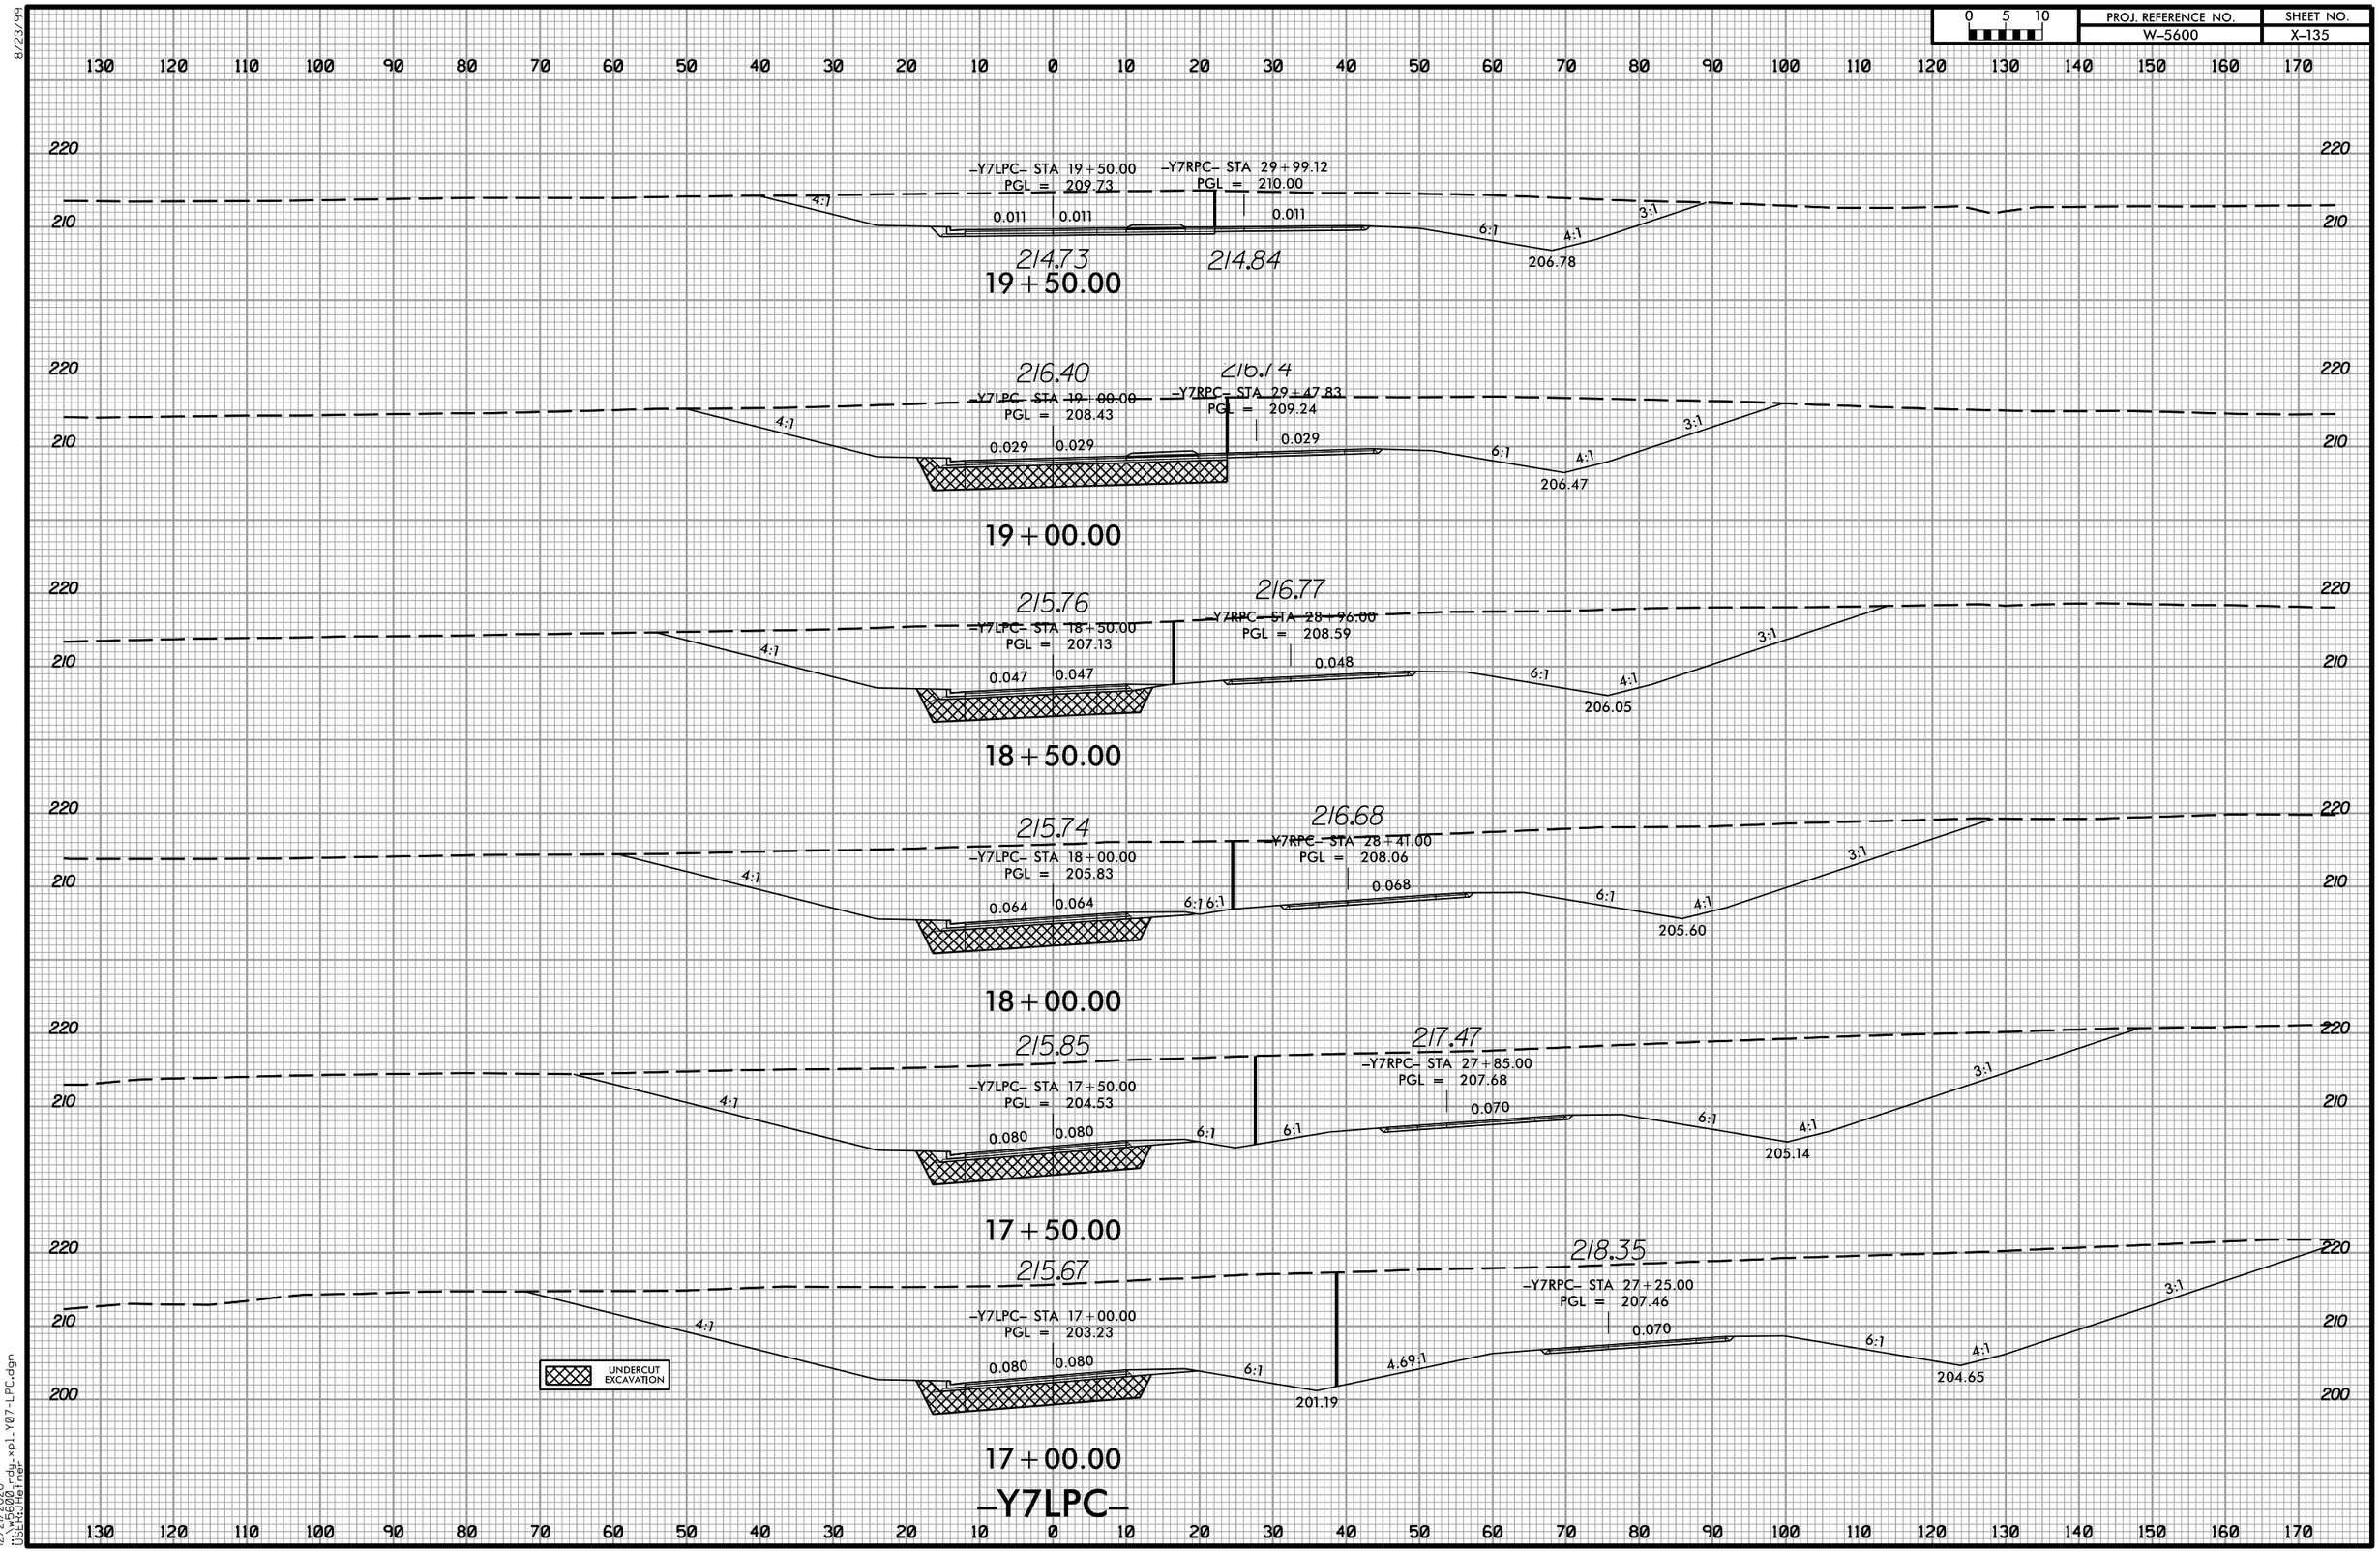

8/23/99

12/21/2020
1:500
USER:JHefner
dgn xpl Y07-LPC.dgn