PROJECT REFERENCE NO.	SHEET NO.
R-5020B	EC-25/CONST.14
R/W SHEET NO.	
ROADWAY DESIGN ENGINEER	HYDRAULICS ENGINEER

FINAL GRADING
EROSION CONTROL FOR
CONSTRUCTION SHEET 14

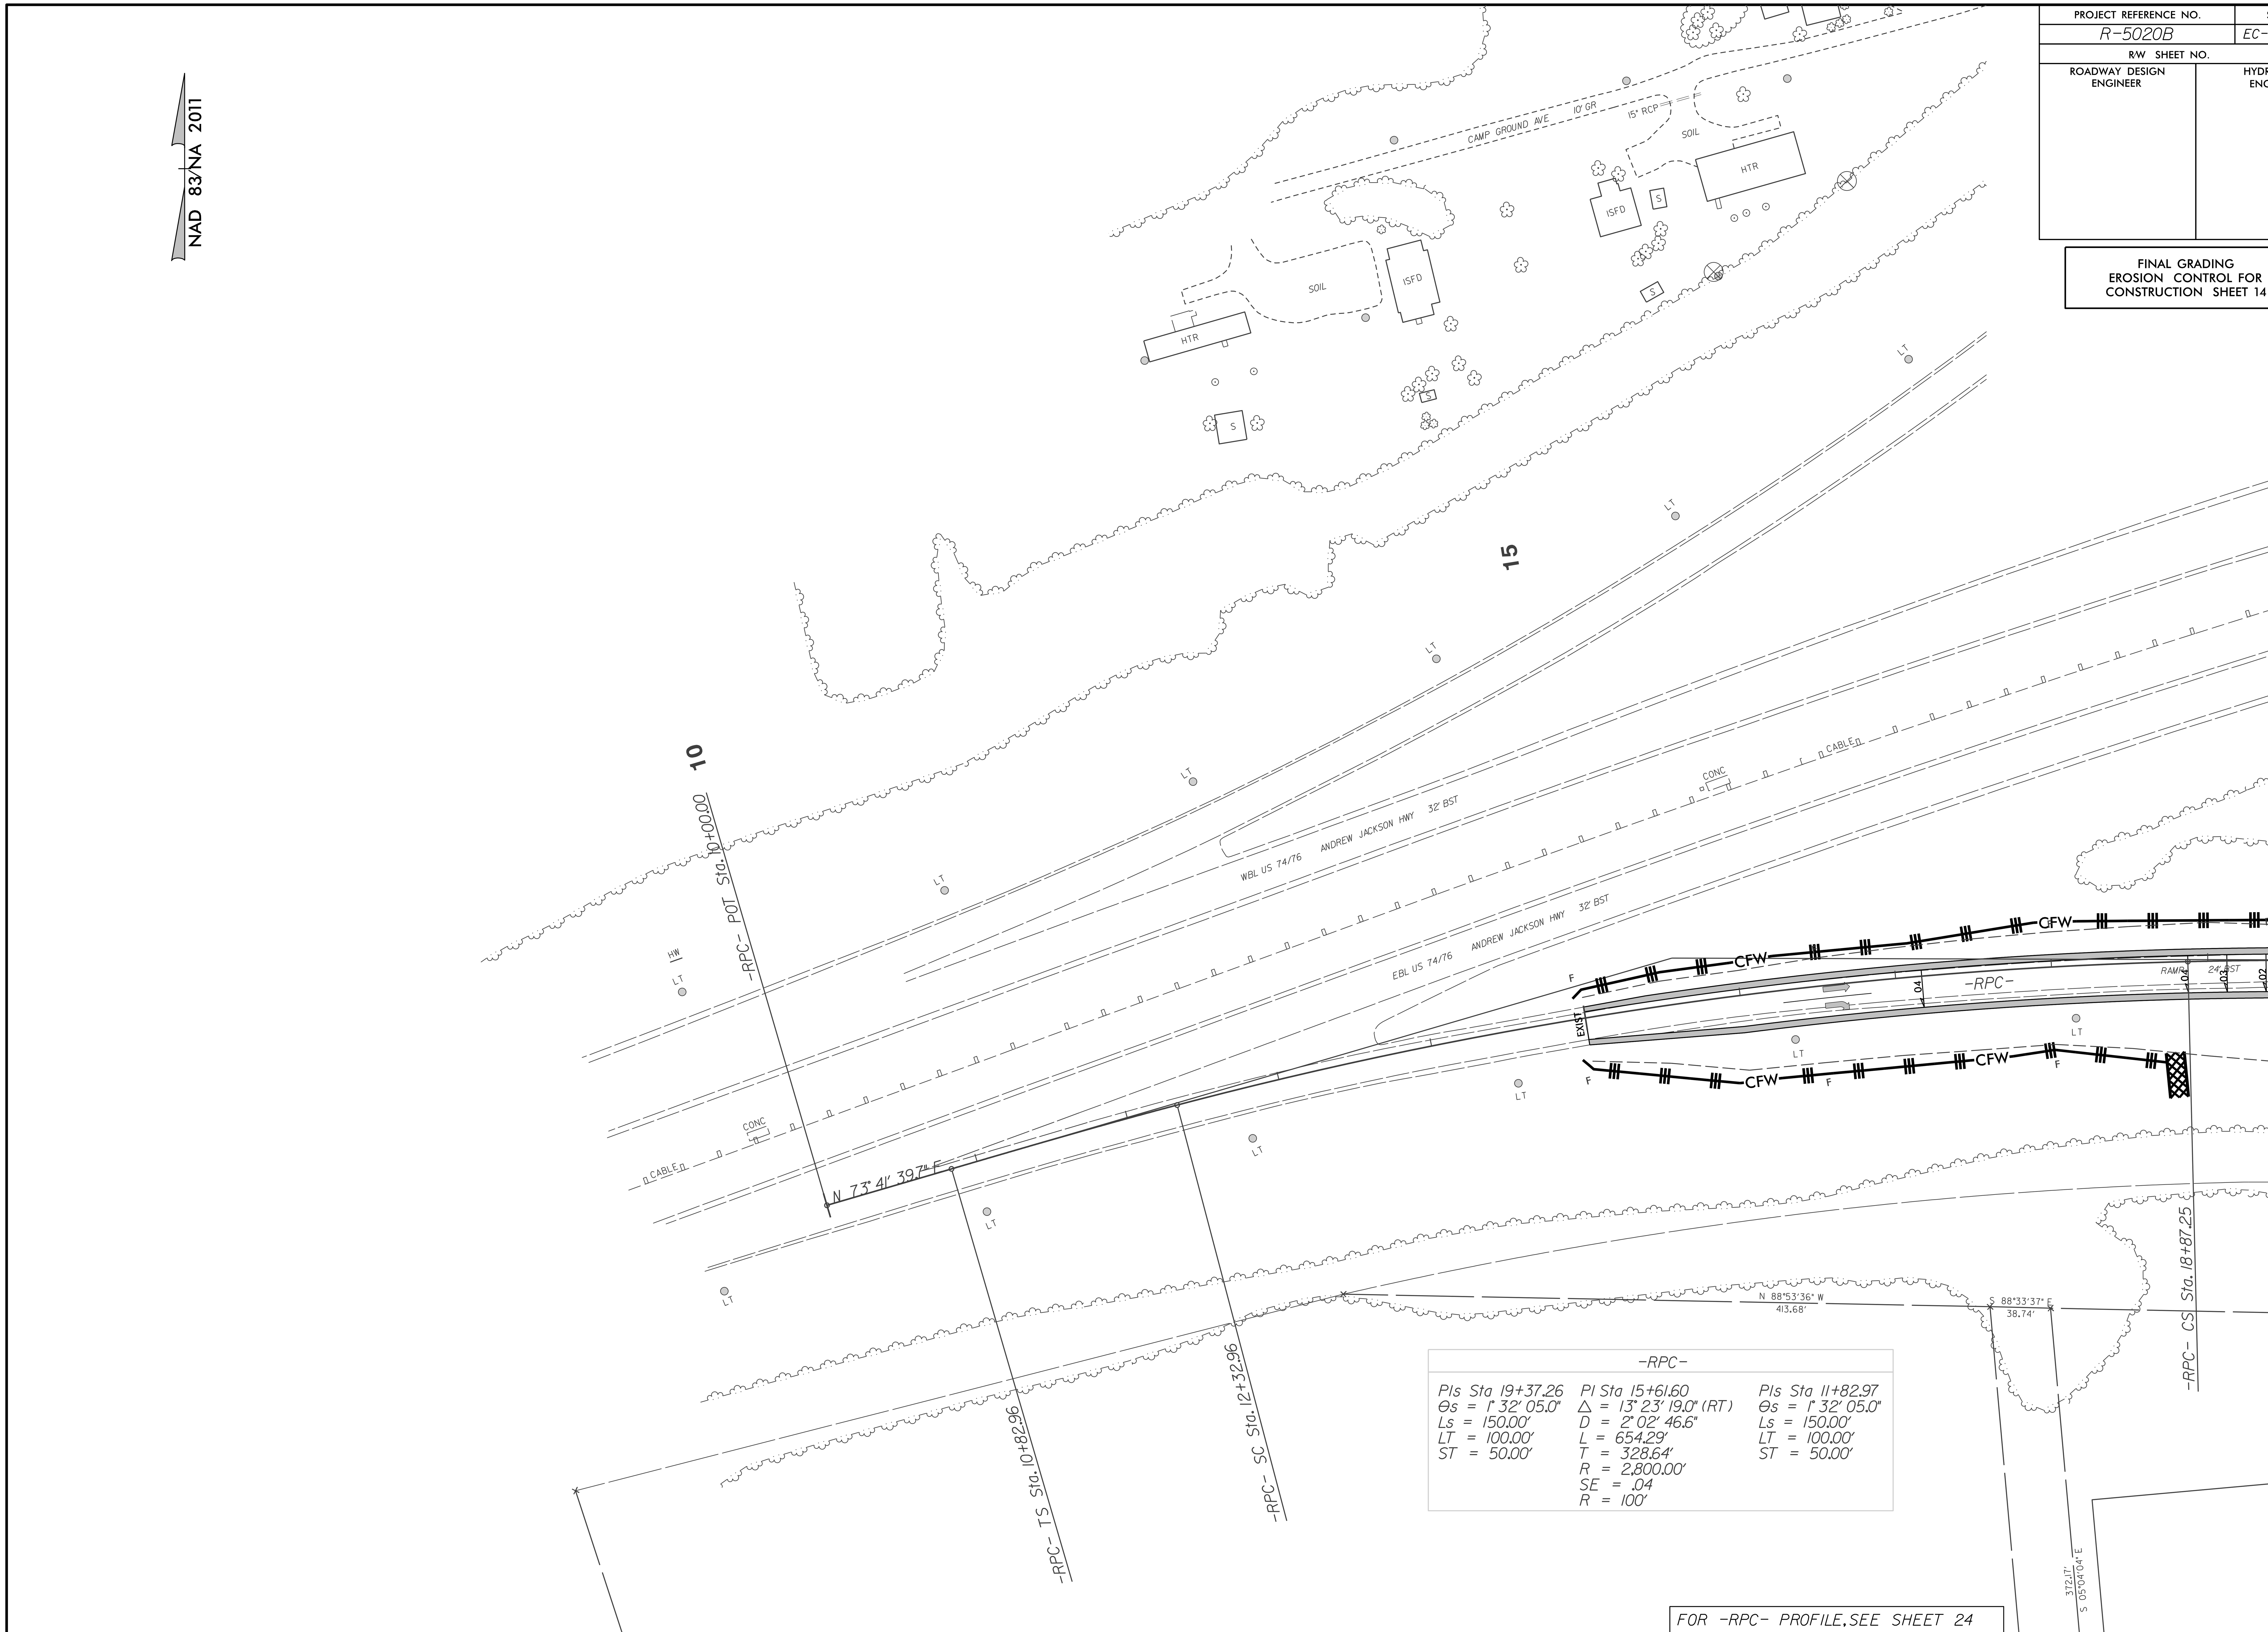

-RPC-

PIs Sta 19+37.26	PI Sta 15+61.60	PIs Sta 11+82.97
Θs = 1° 32' 05.0"	△ = 13° 23' 19.0" (RT)	Θs = 1° 32' 05.0"
Ls = 150.00'	D = 2° 02' 46.6"	Ls = 150.00'
LT = 100.00'	L = 654.29'	LT = 100.00'
ST = 50.00'	T = 328.64'	ST = 50.00'
	R = 2,800.00'	
	SE = .04	
	R = 100'	

FOR -RPC- PROFILE, SEE SHEET 24