


8/23/99

1/22/2020

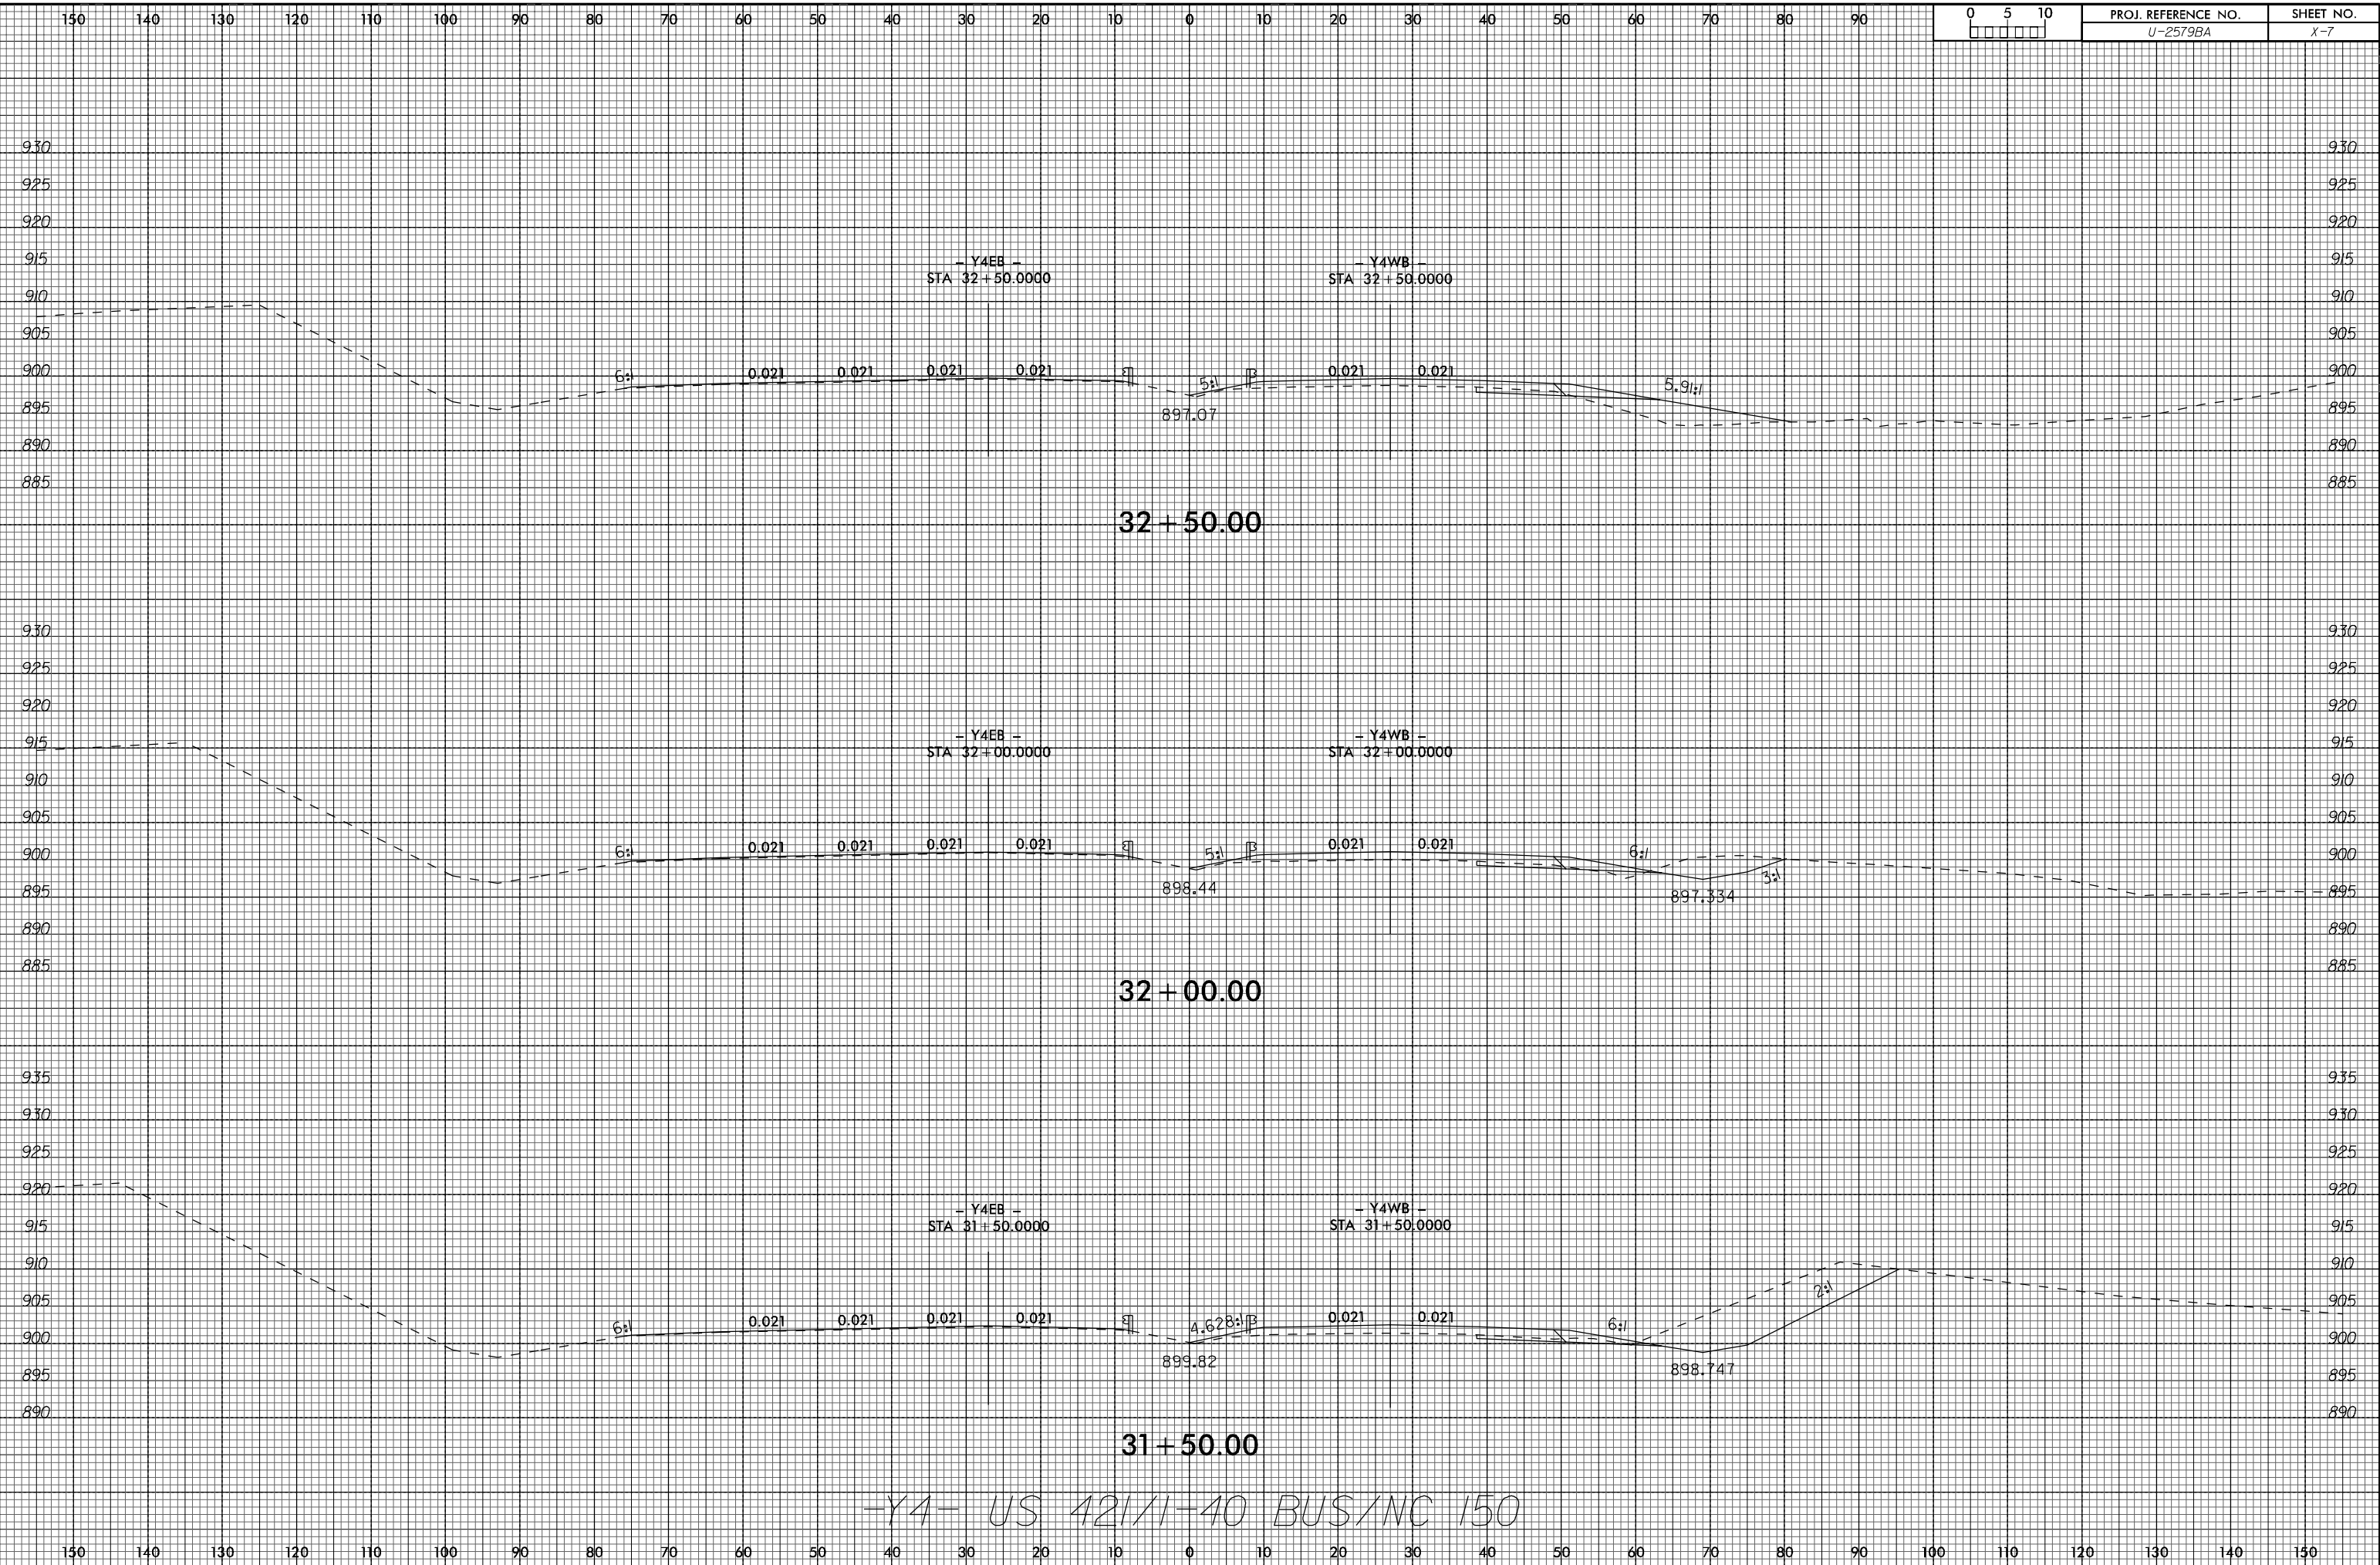

0 5 10	PROJ. REFERENCE NO.	SHEET NO.
□ □ □ □ □	U-2579BA	X-7