PROJ. REFERENCE NO.	SHEET NO.
U-5887	X - 32

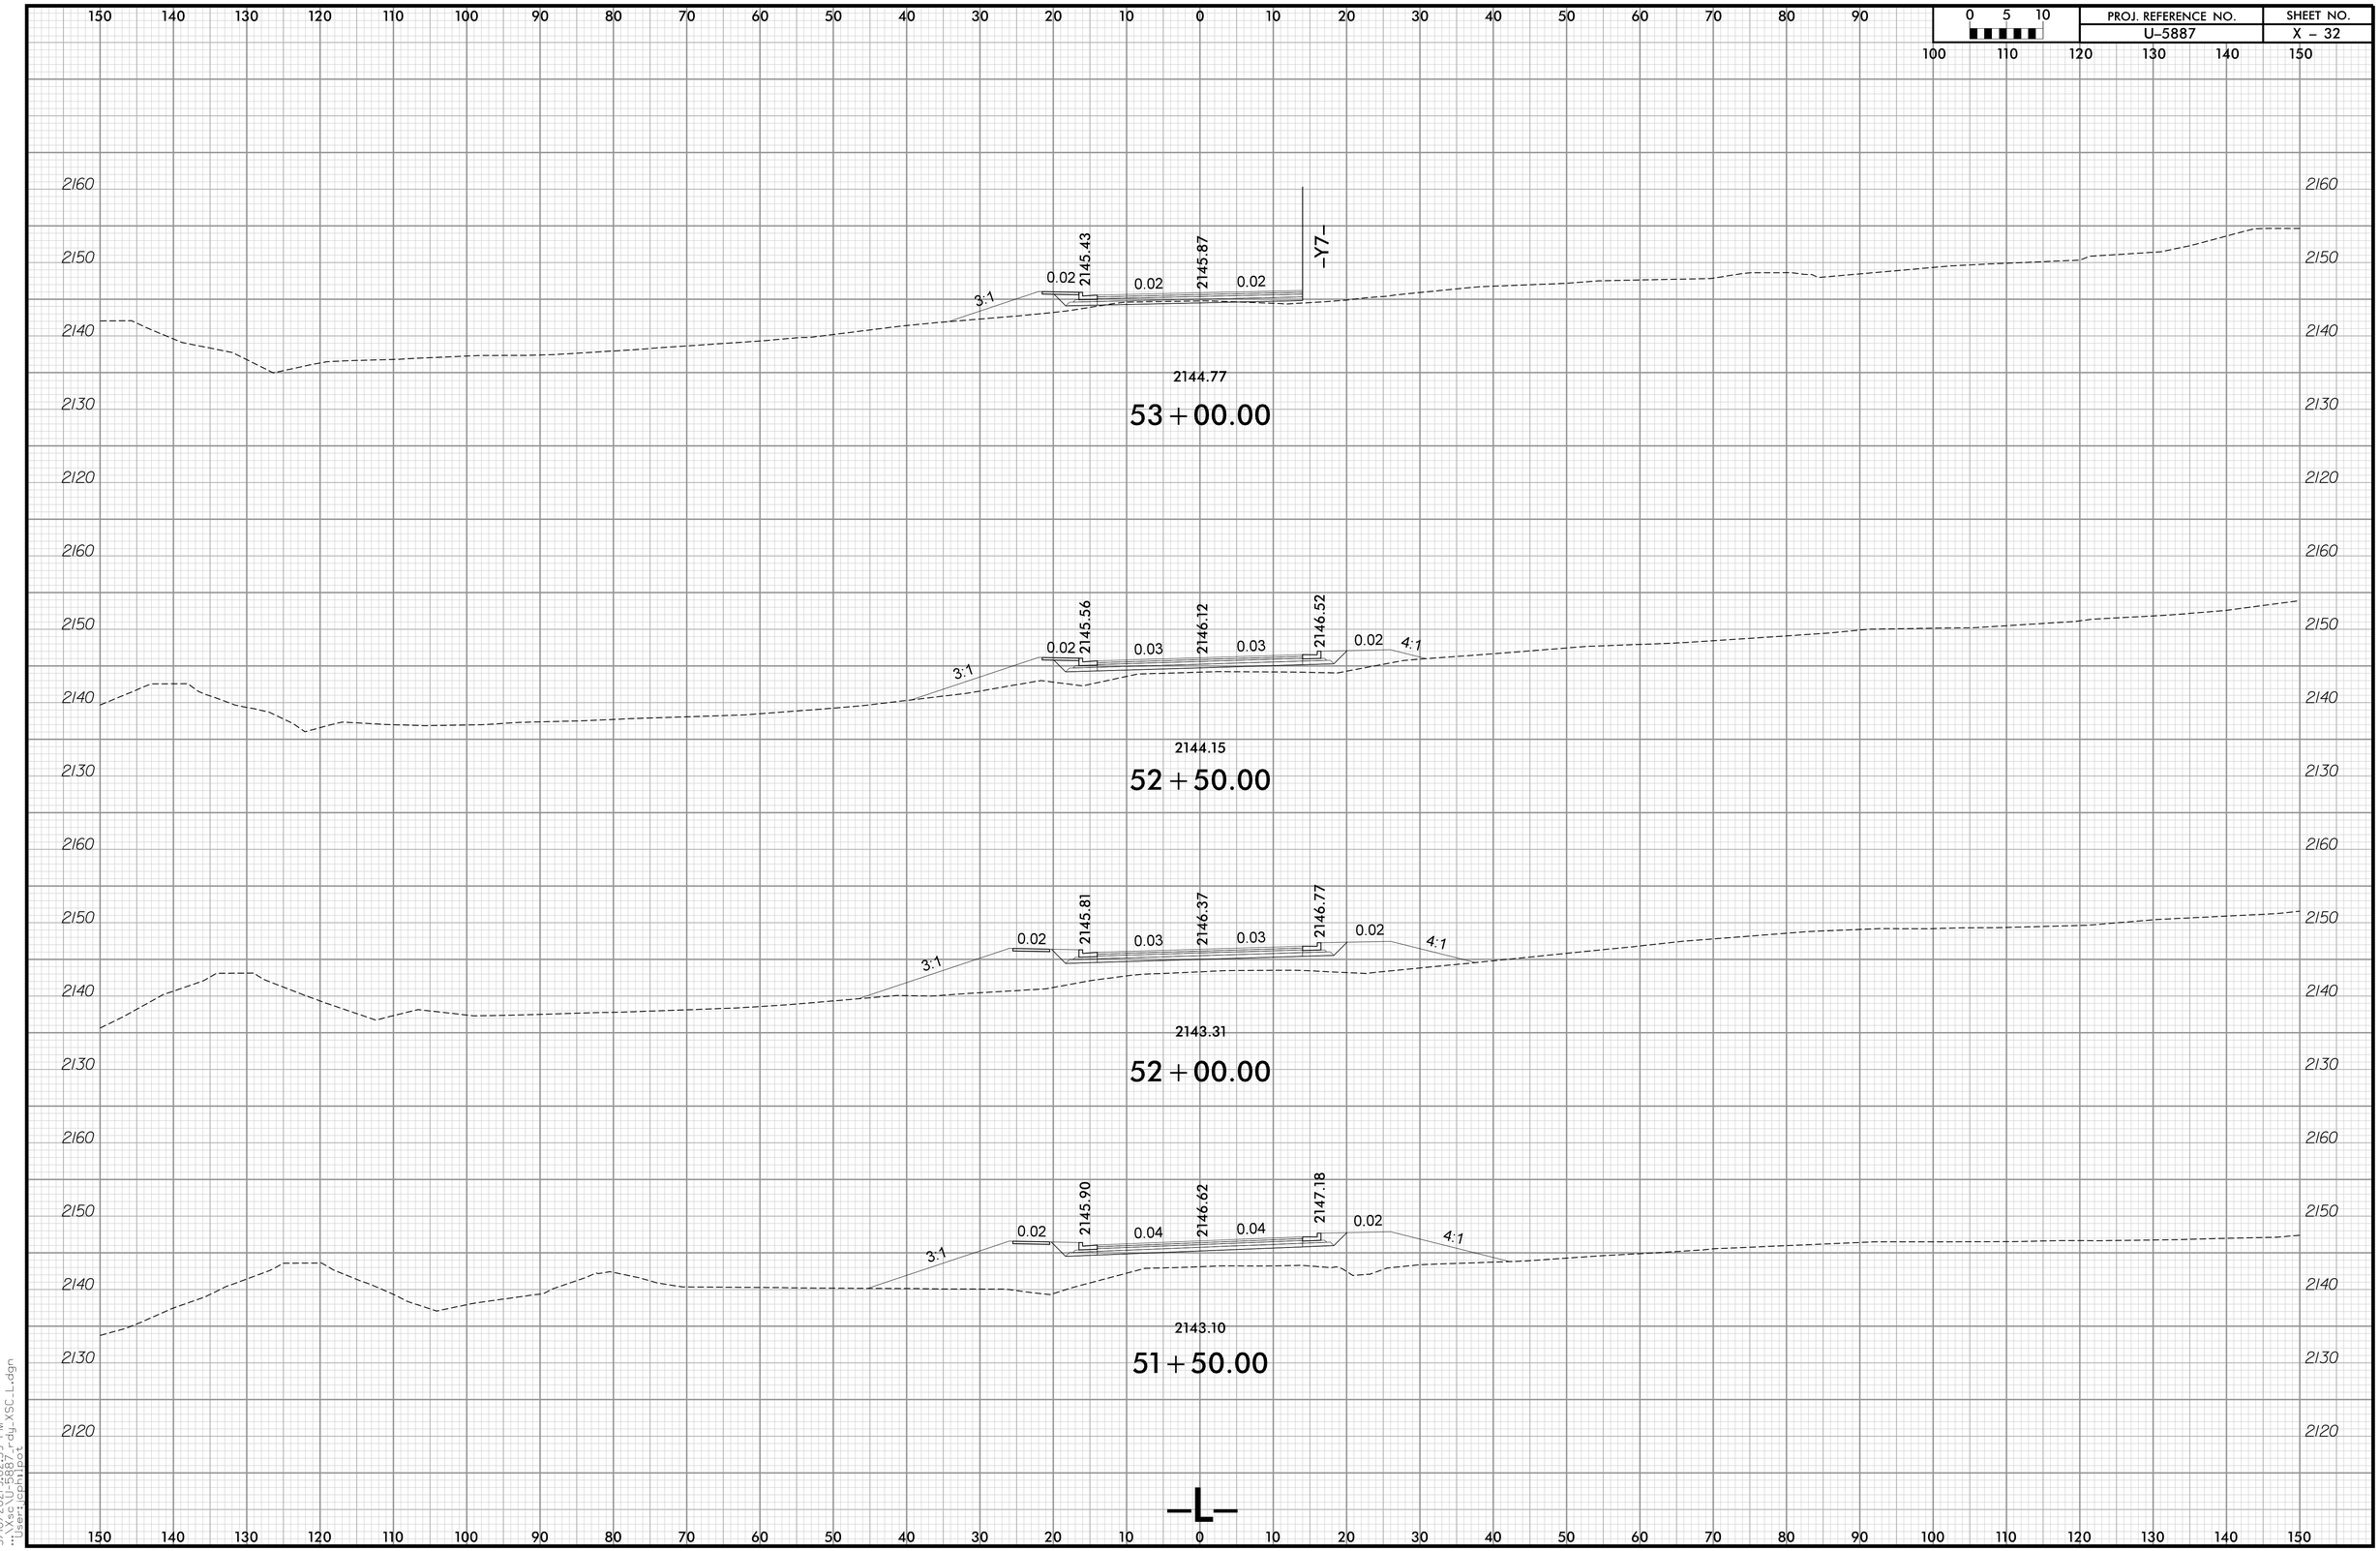

3/10/2021 9:02:39 PM
...\Xsc\U-5887_rdy_XSC_L.dgn
User: cphipps