DocuSign Envelope ID: 5928AF59-52C4-4859-8C93-249A3C86E009

RS&H NC FIRM LICENSE No: F-0493 | 0 5 10 | PROJ. REFERENCE NO. B-4863 | SHEET NO. X-16

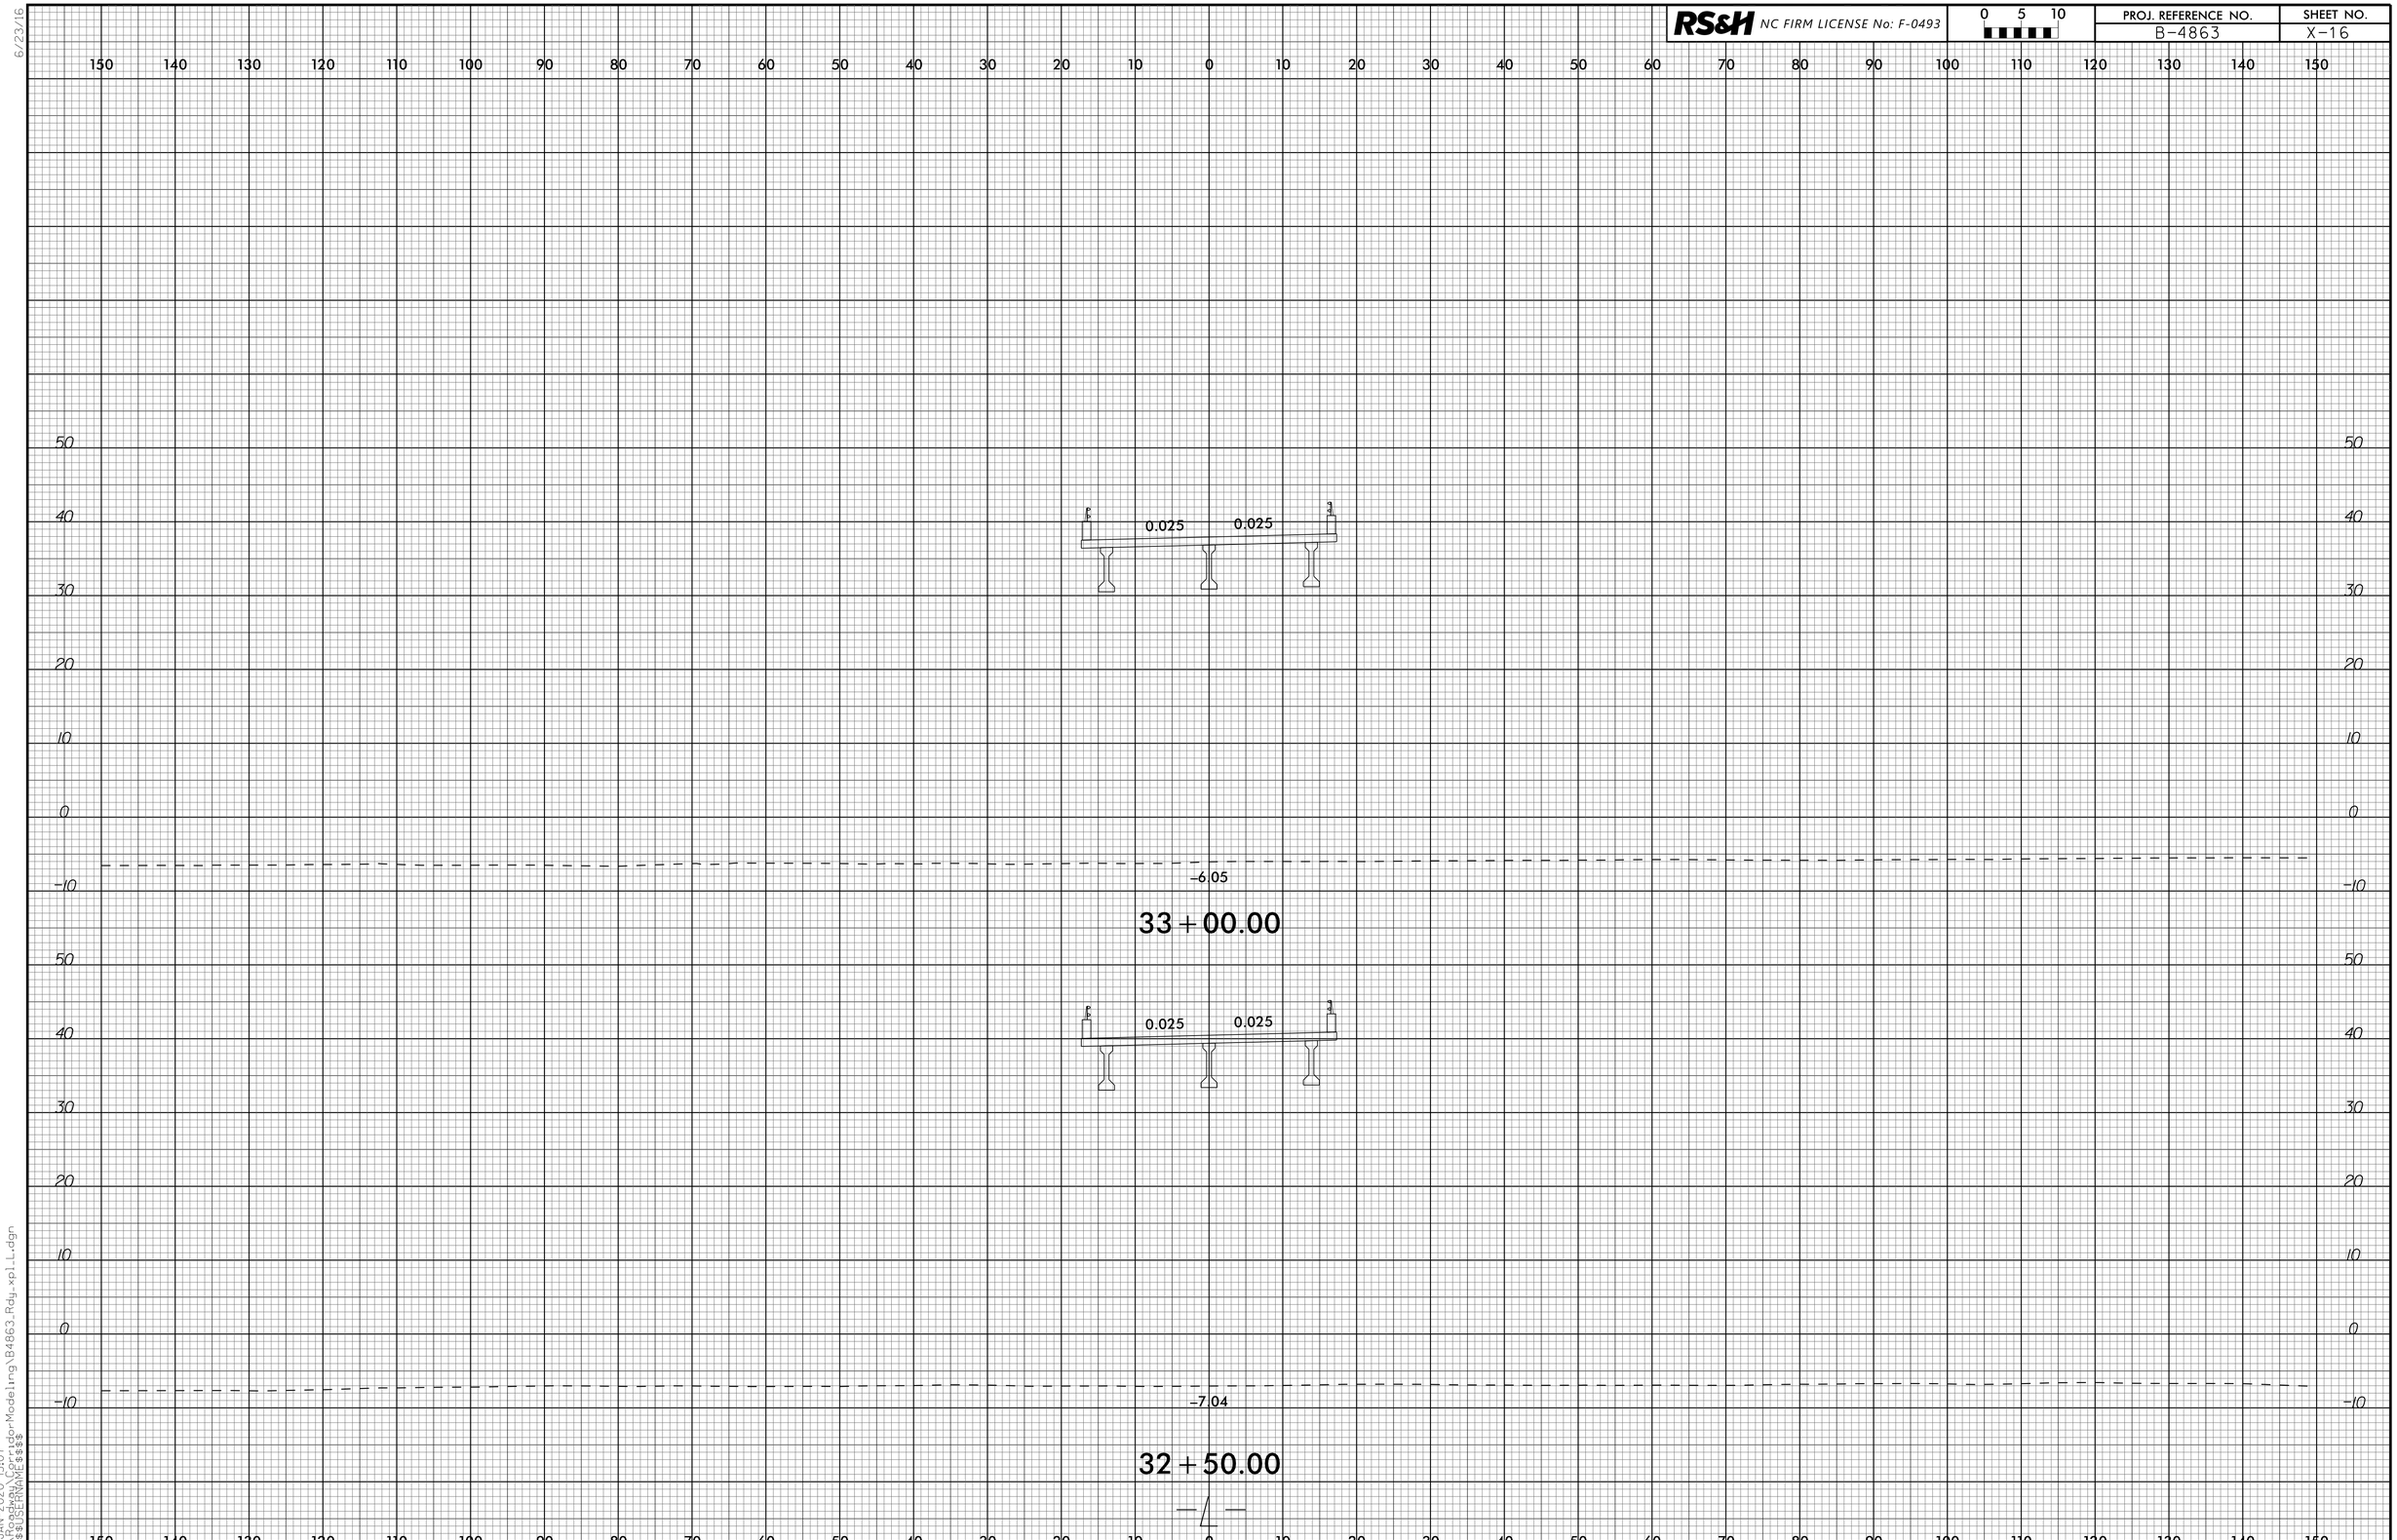

6/23/16
14-JAN-2020 15:07
R:\Roadway\CorridorModeling\B4863_Rdy_xpl_L.dgn
$$$$USERNAME$$$$