
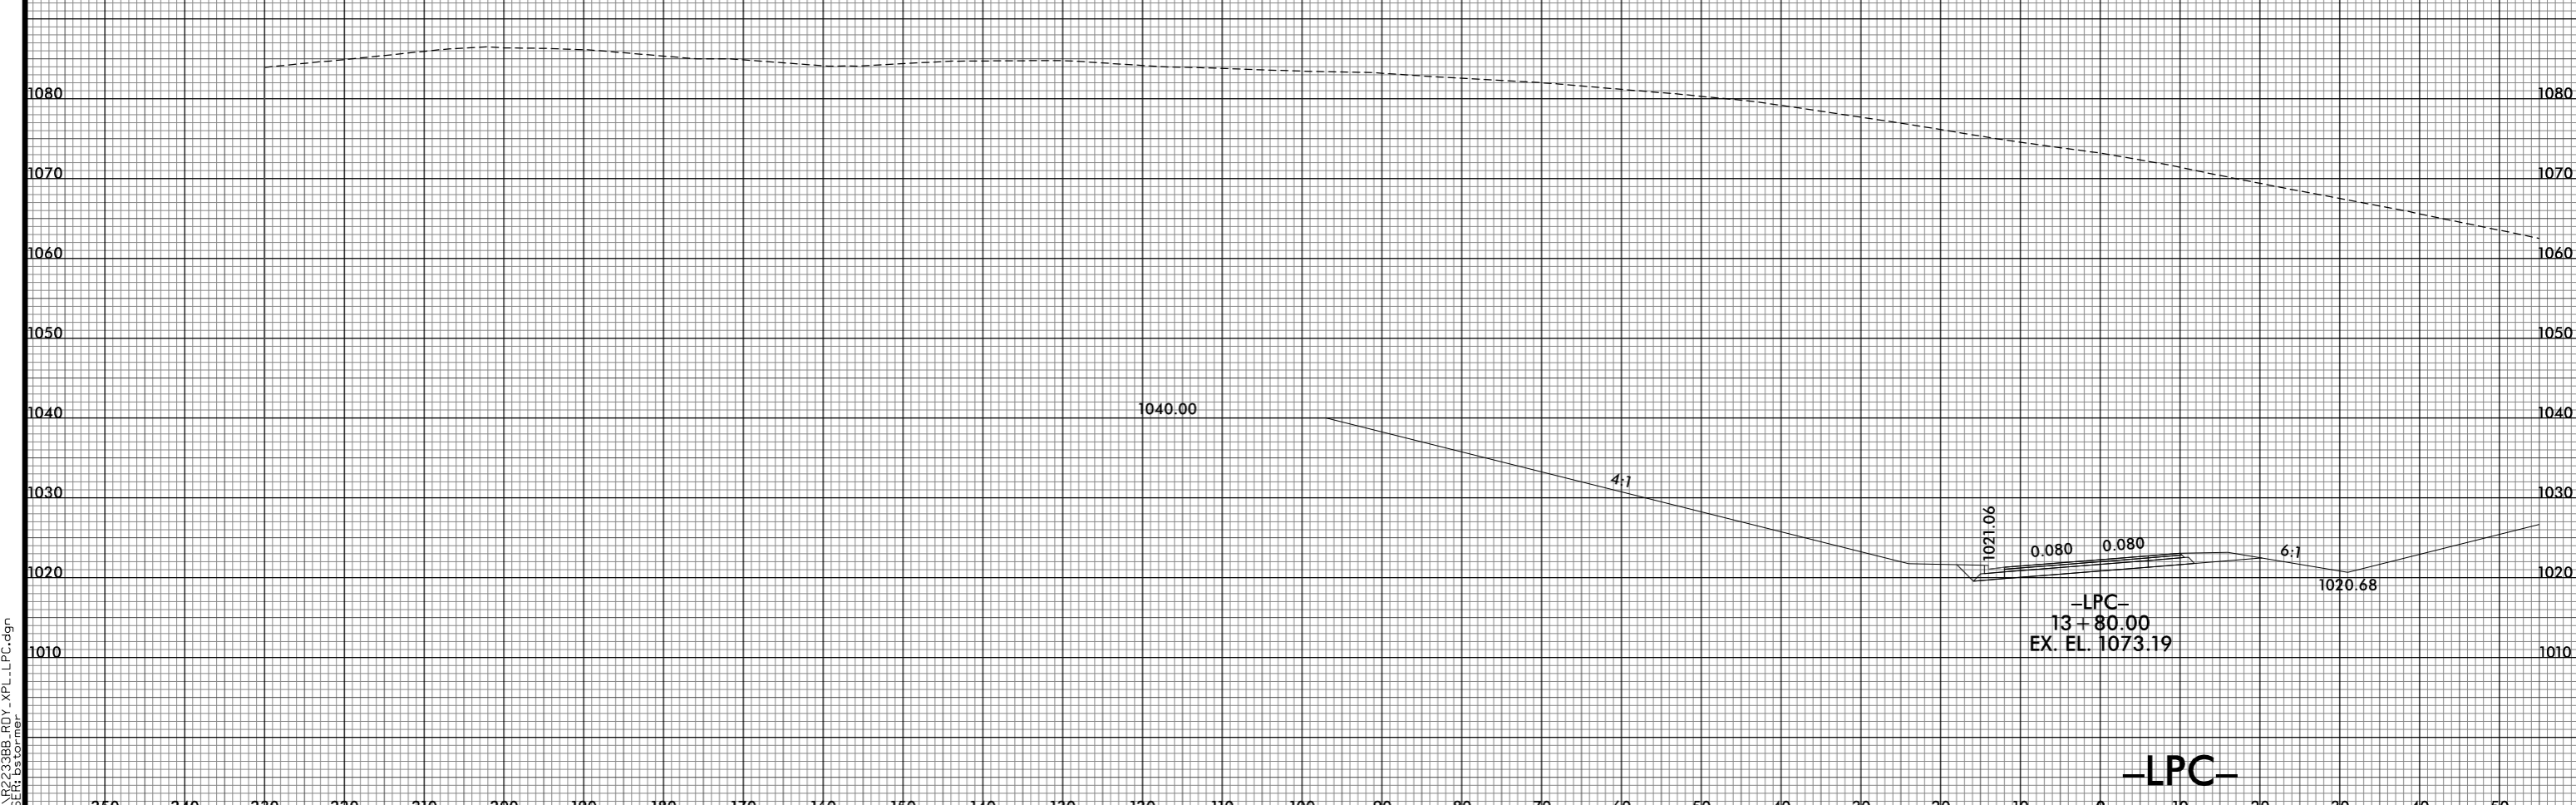


8/23/99

|     |     
|-----|-----|-----|-----|-----|-----|-----|-----|-----|-----|-----|-----|-----|-----|-----|-----|----|----|----|----|----|----|----|----|----|---|---|---|----|---------------------------------|--------------------|
| 250 | 240 | 230 | 220 | 210 | 200 | 190 | 180 | 170 | 160 | 150 | 140 | 130 | 120 | 110 | 100 | 90 | 80 | 70 | 60 | 50 | 40 | 30 | 20 | 10 | 0 | 5 | 0 | 10 | PROJ. REFERENCE NO.<br>R-2233BB | SHEET NO.<br>X-269 |
|-----|-----|-----|-----|-----|-----|-----|-----|-----|-----|-----|-----|-----|-----|-----|-----|----|----|----|----|----|----|----|----|----|---|---|---|----|---------------------------------|--------------------|

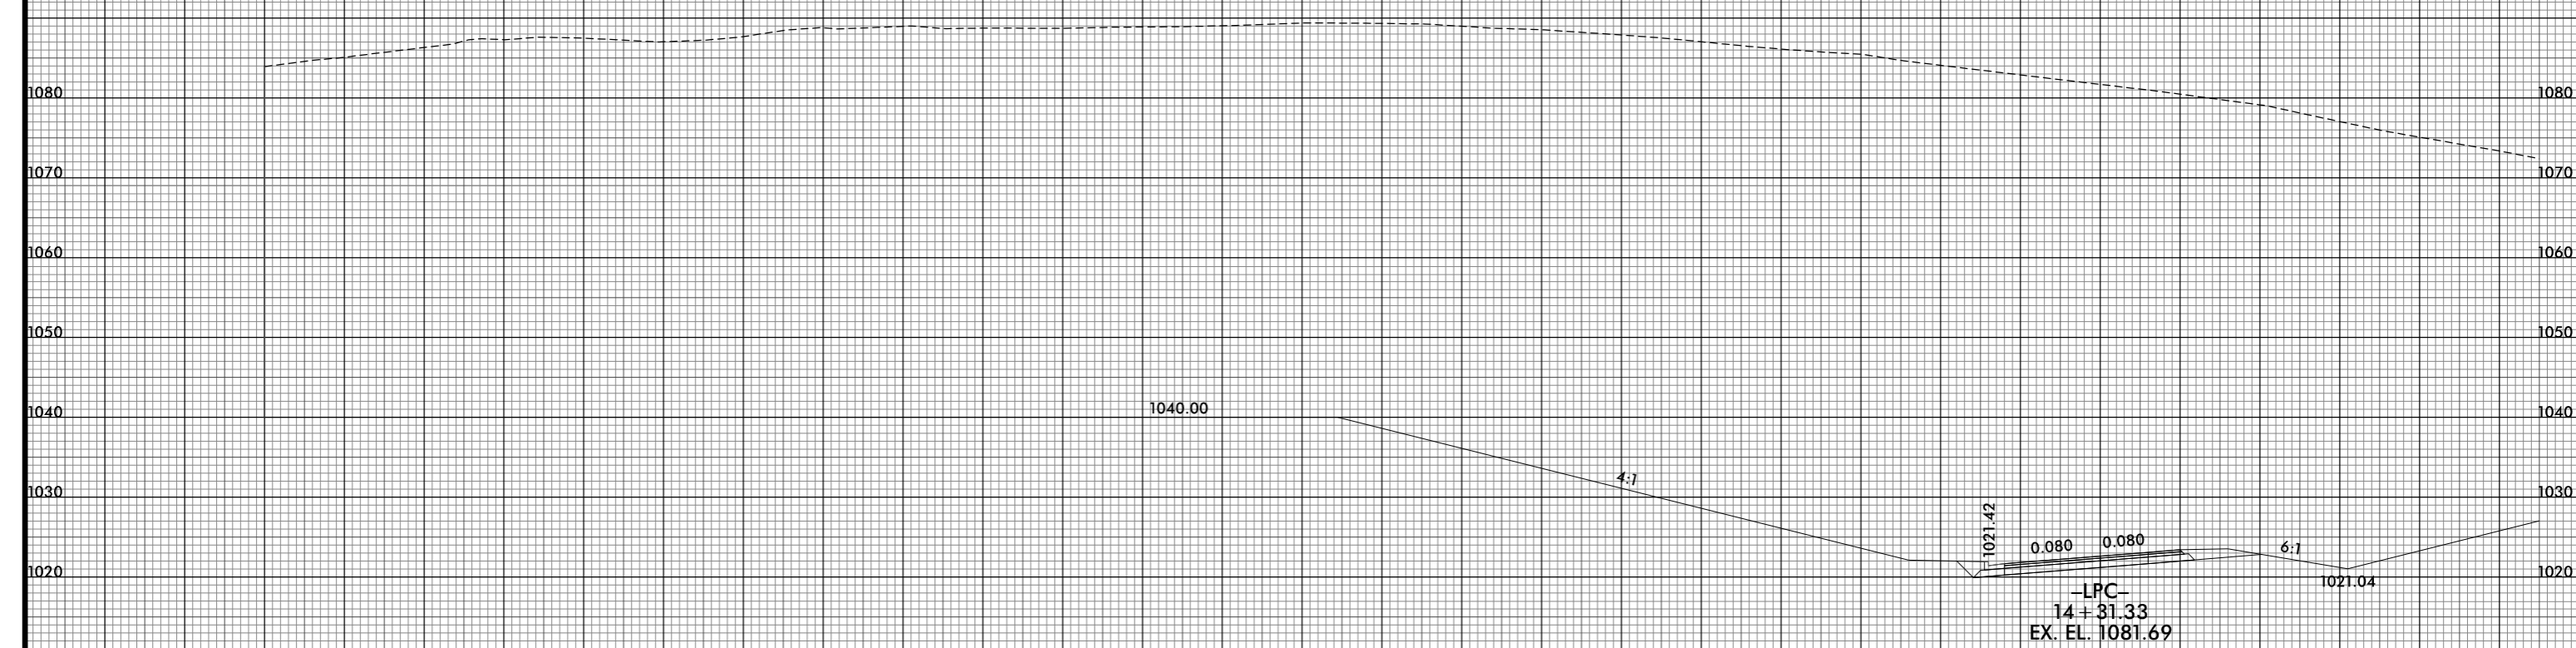

8/10/2021 2:57:05 PM  
I:\R-2233BB-ROY-XPL-LPC.dgn  
USER: bstormer