



6/23/16

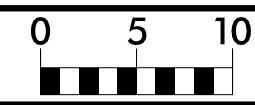

PROJ. REFERENCE NO.
Y-5500JC

SHEET NO.
X-3

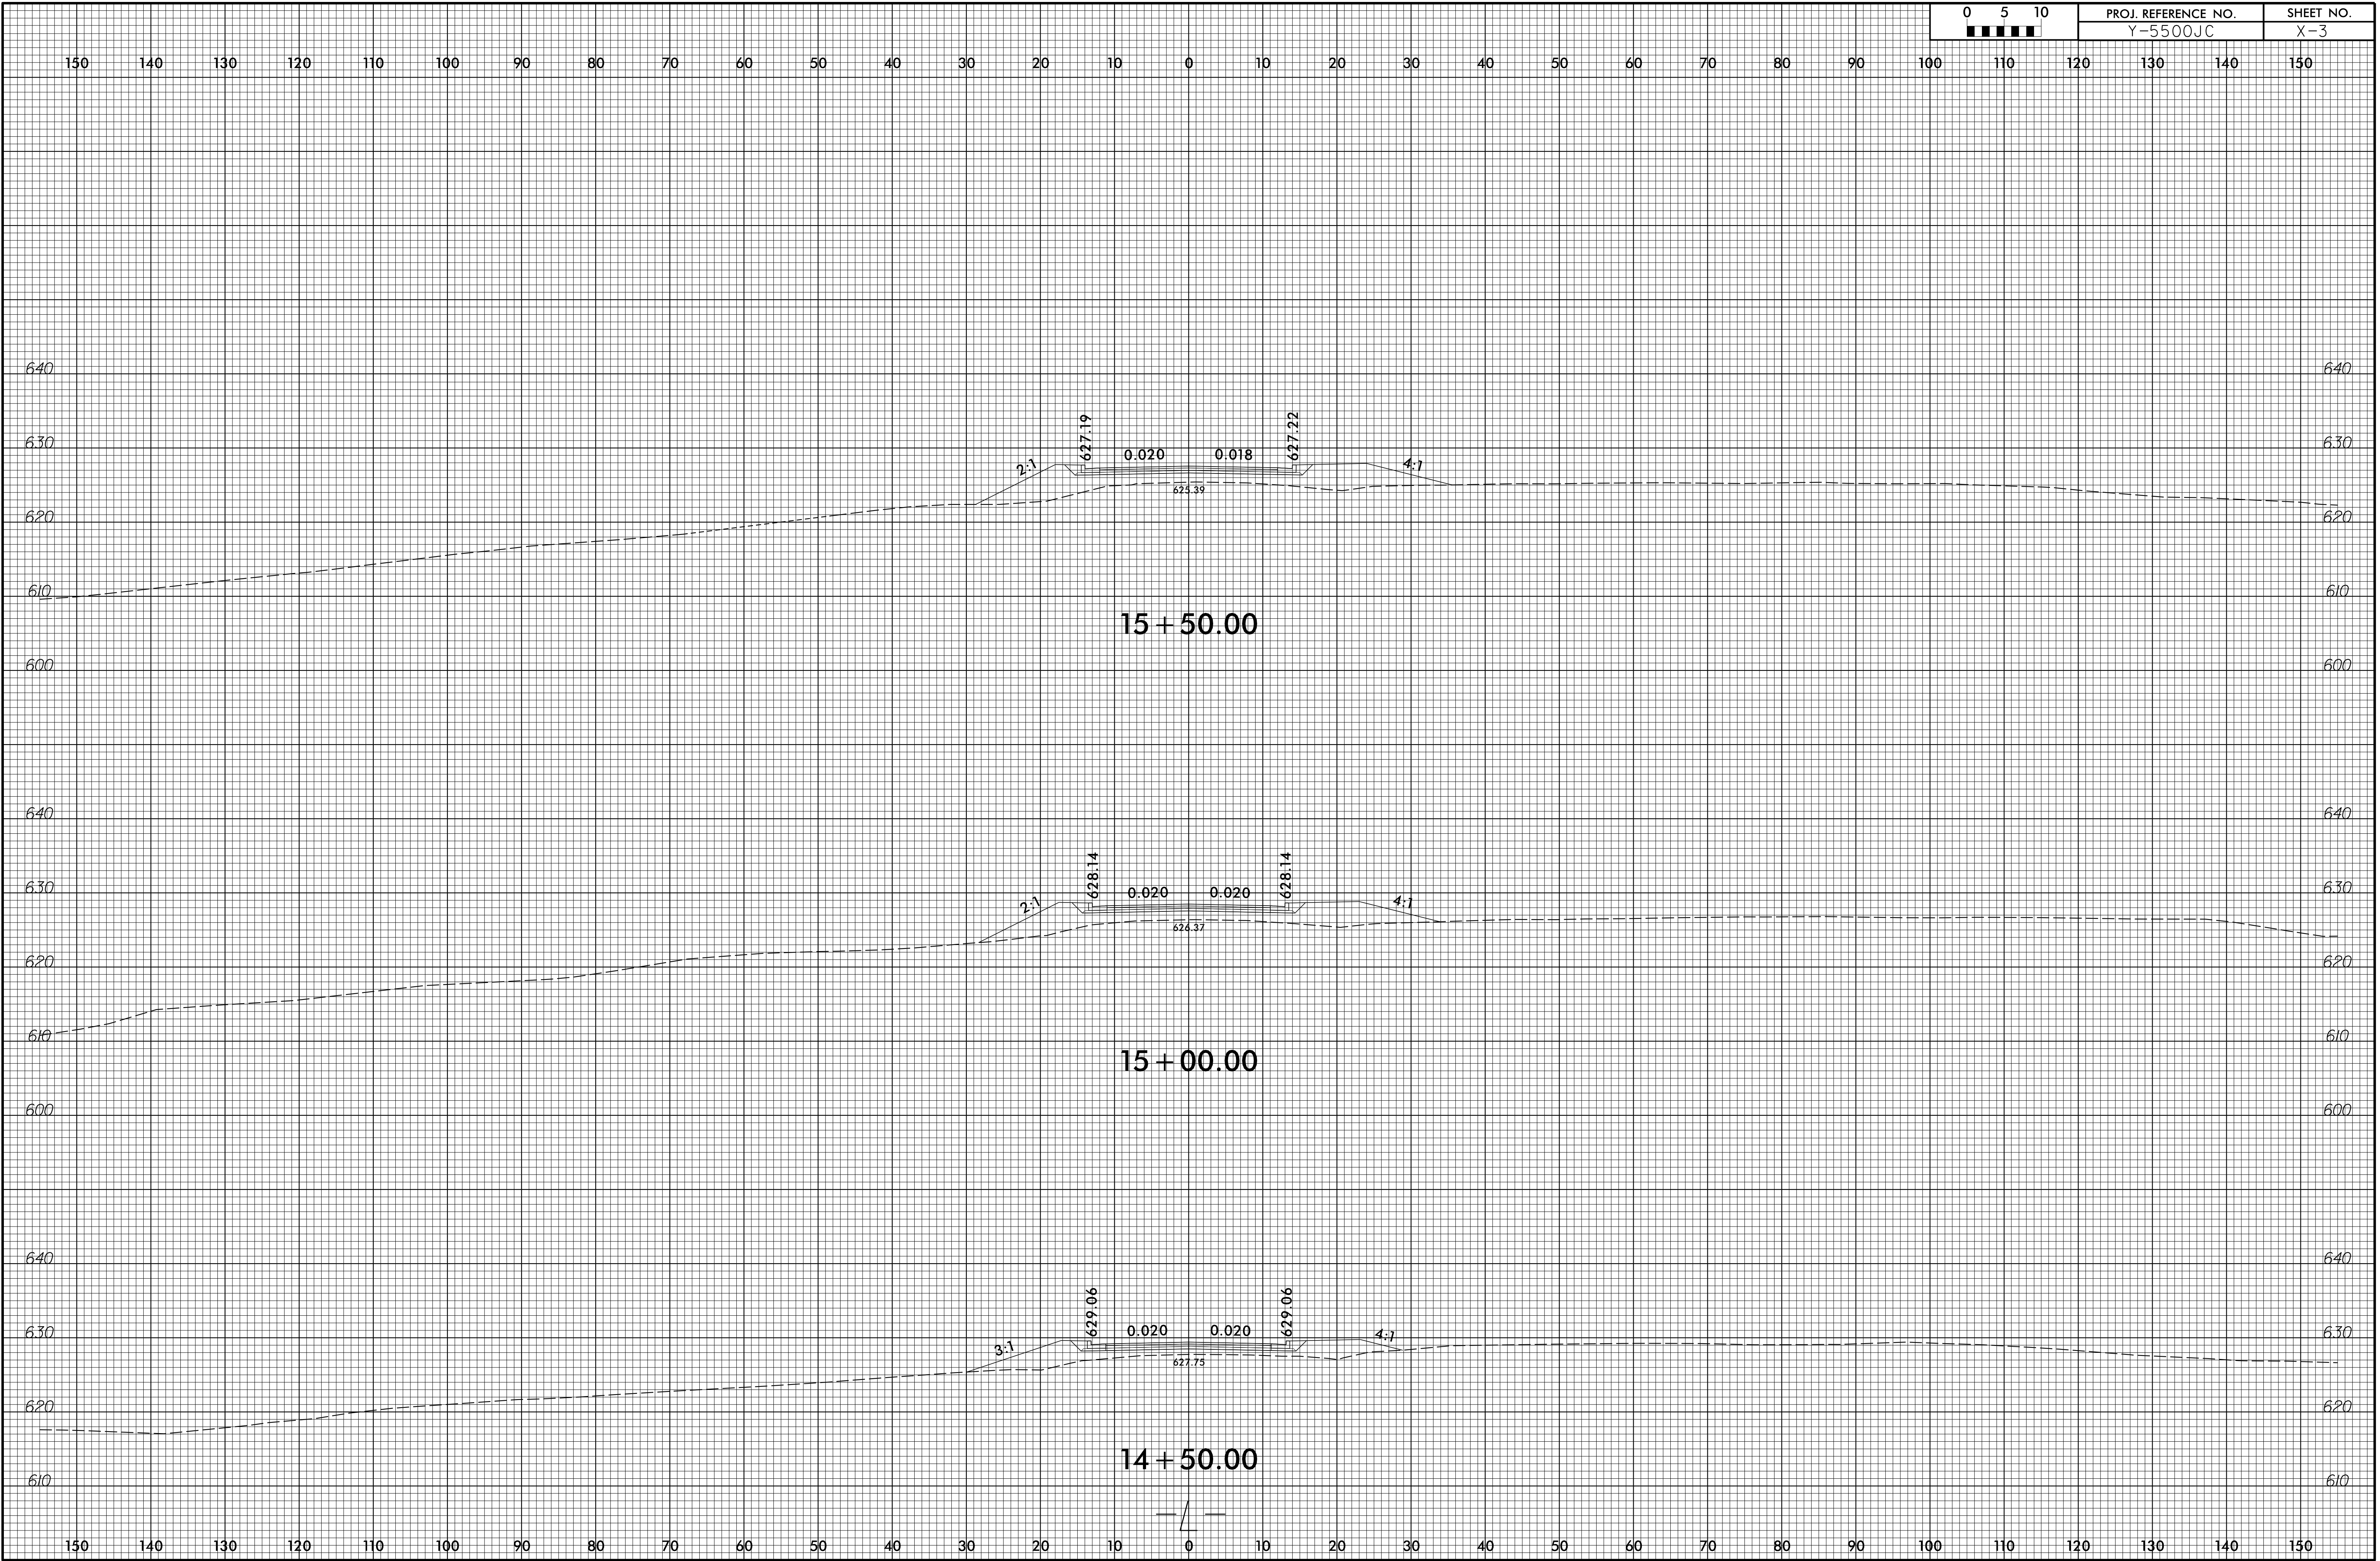

SYTIME
CON
RY
AVE