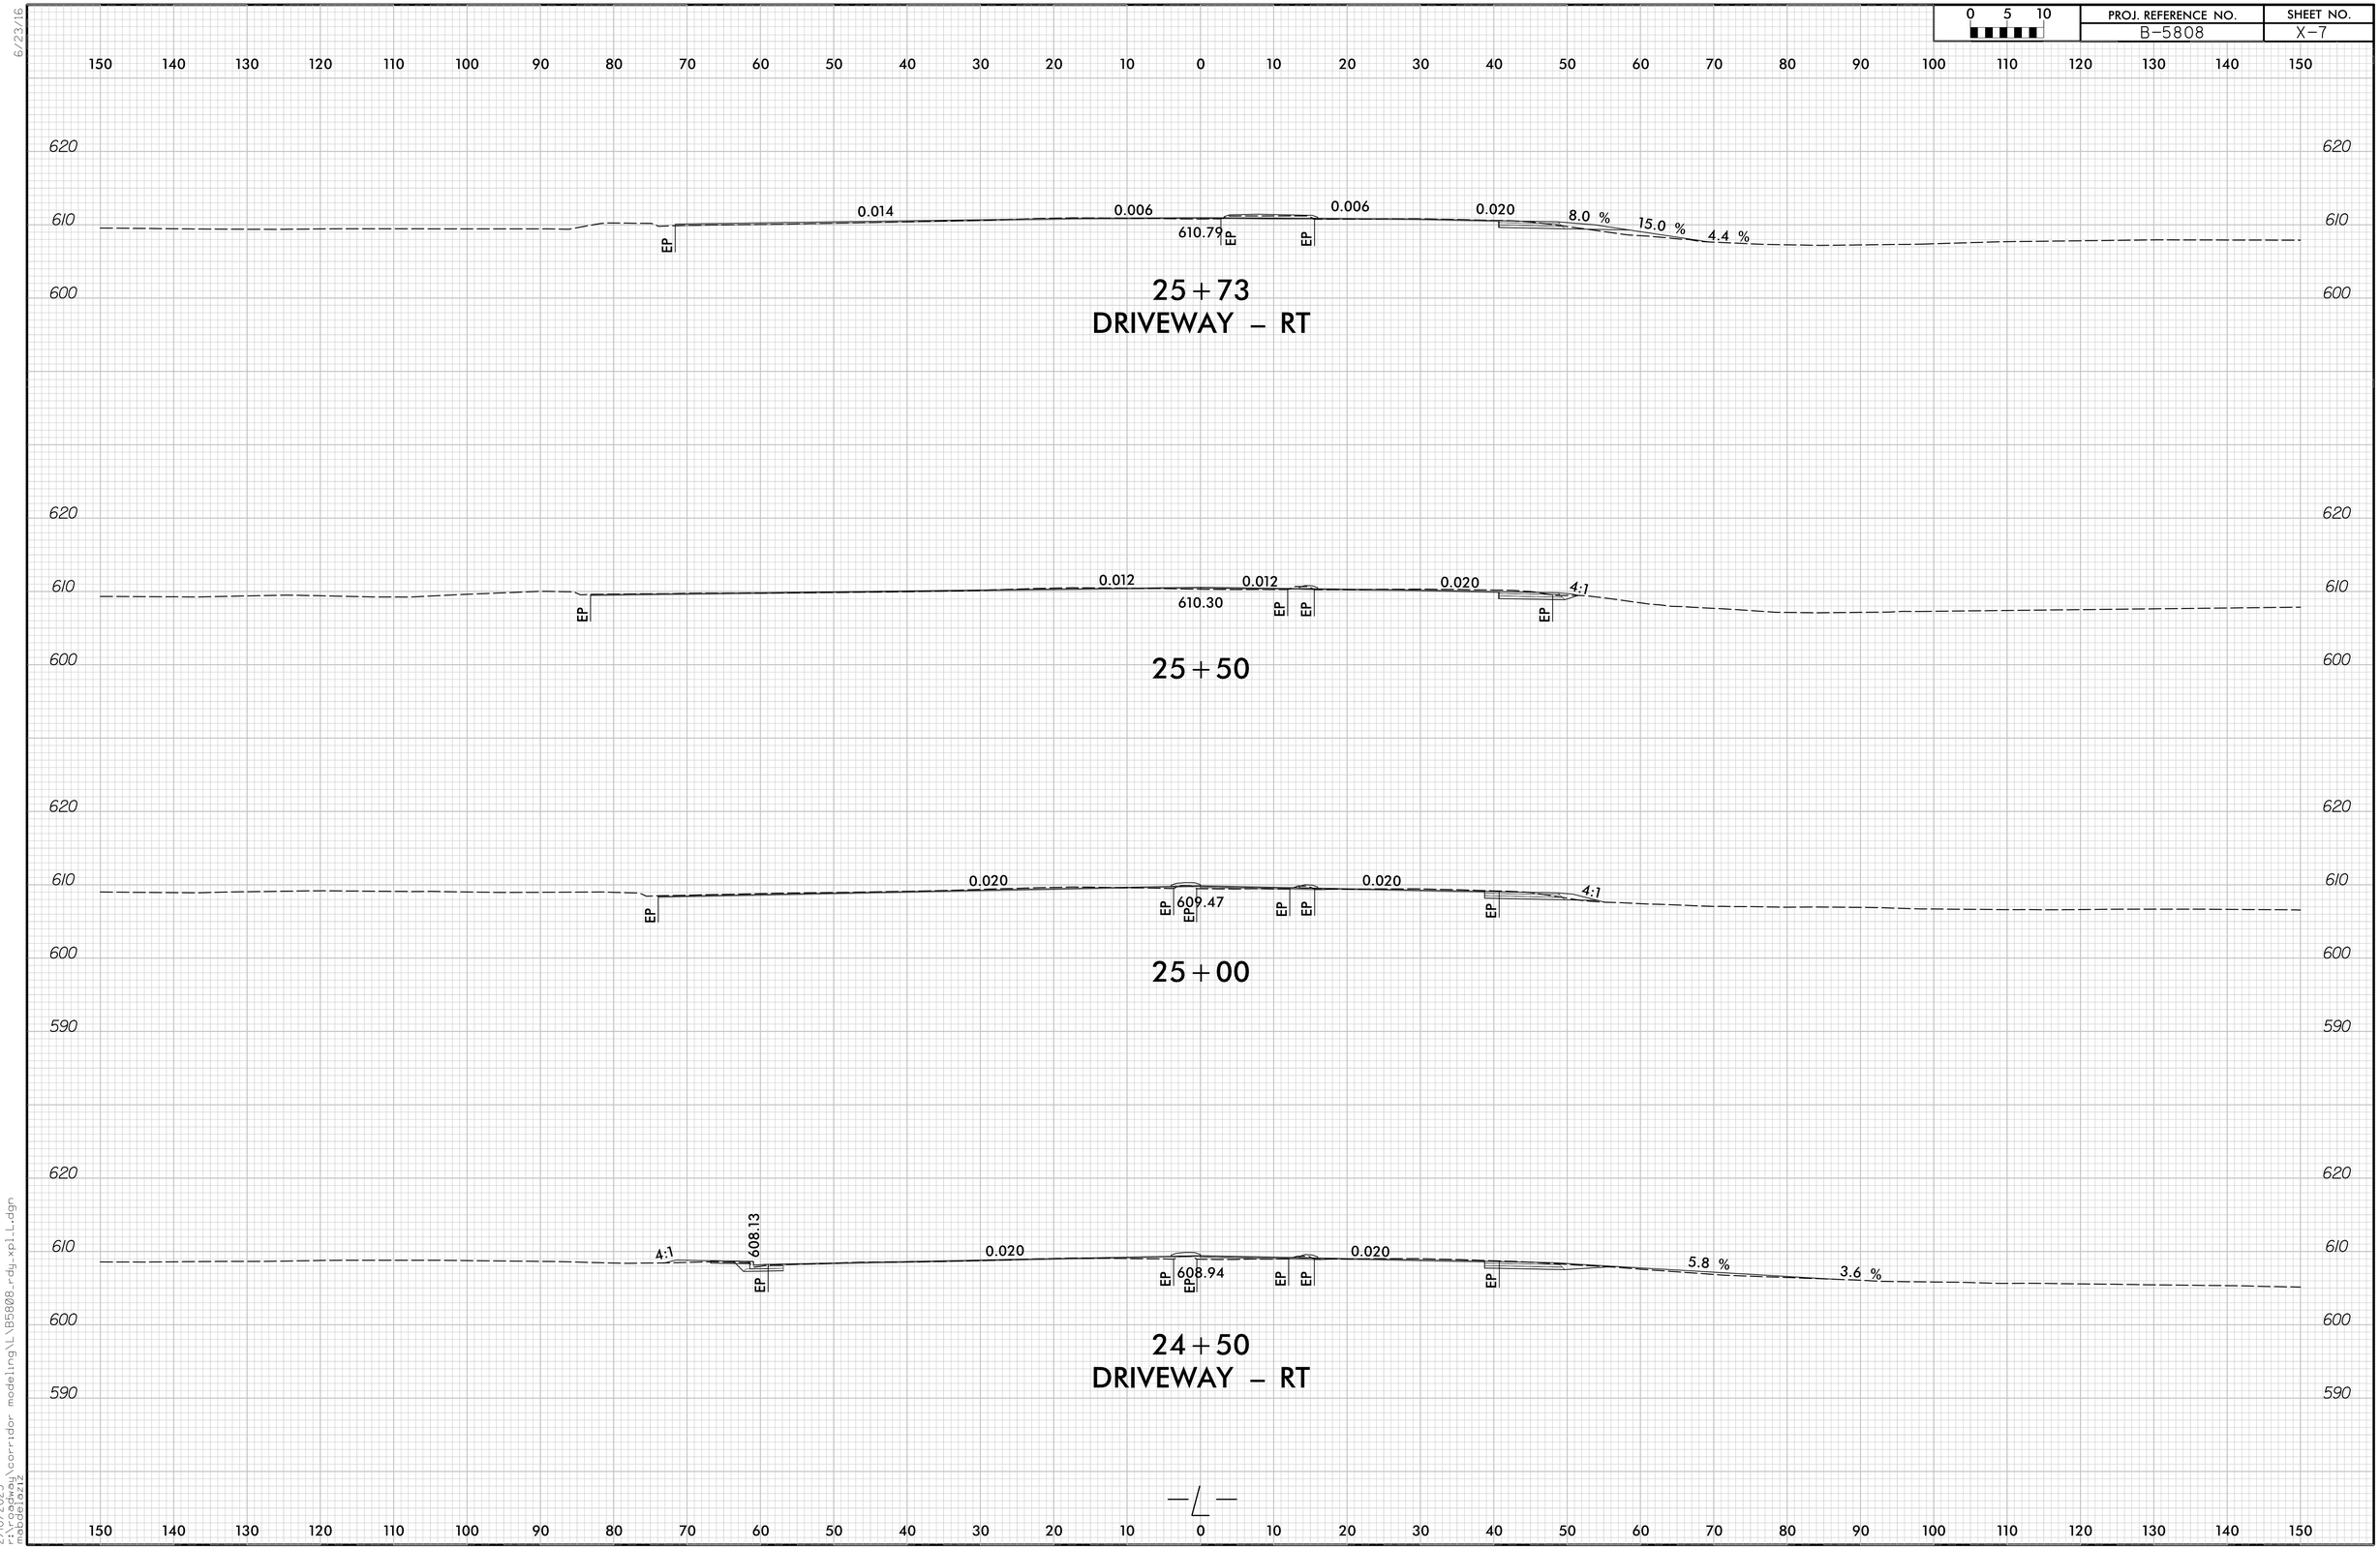

6/23/16

2/10/2023
r:\roadway\corridor modeling\L\B5808_rdy_xpl_L.dgn
mabdelaziz