

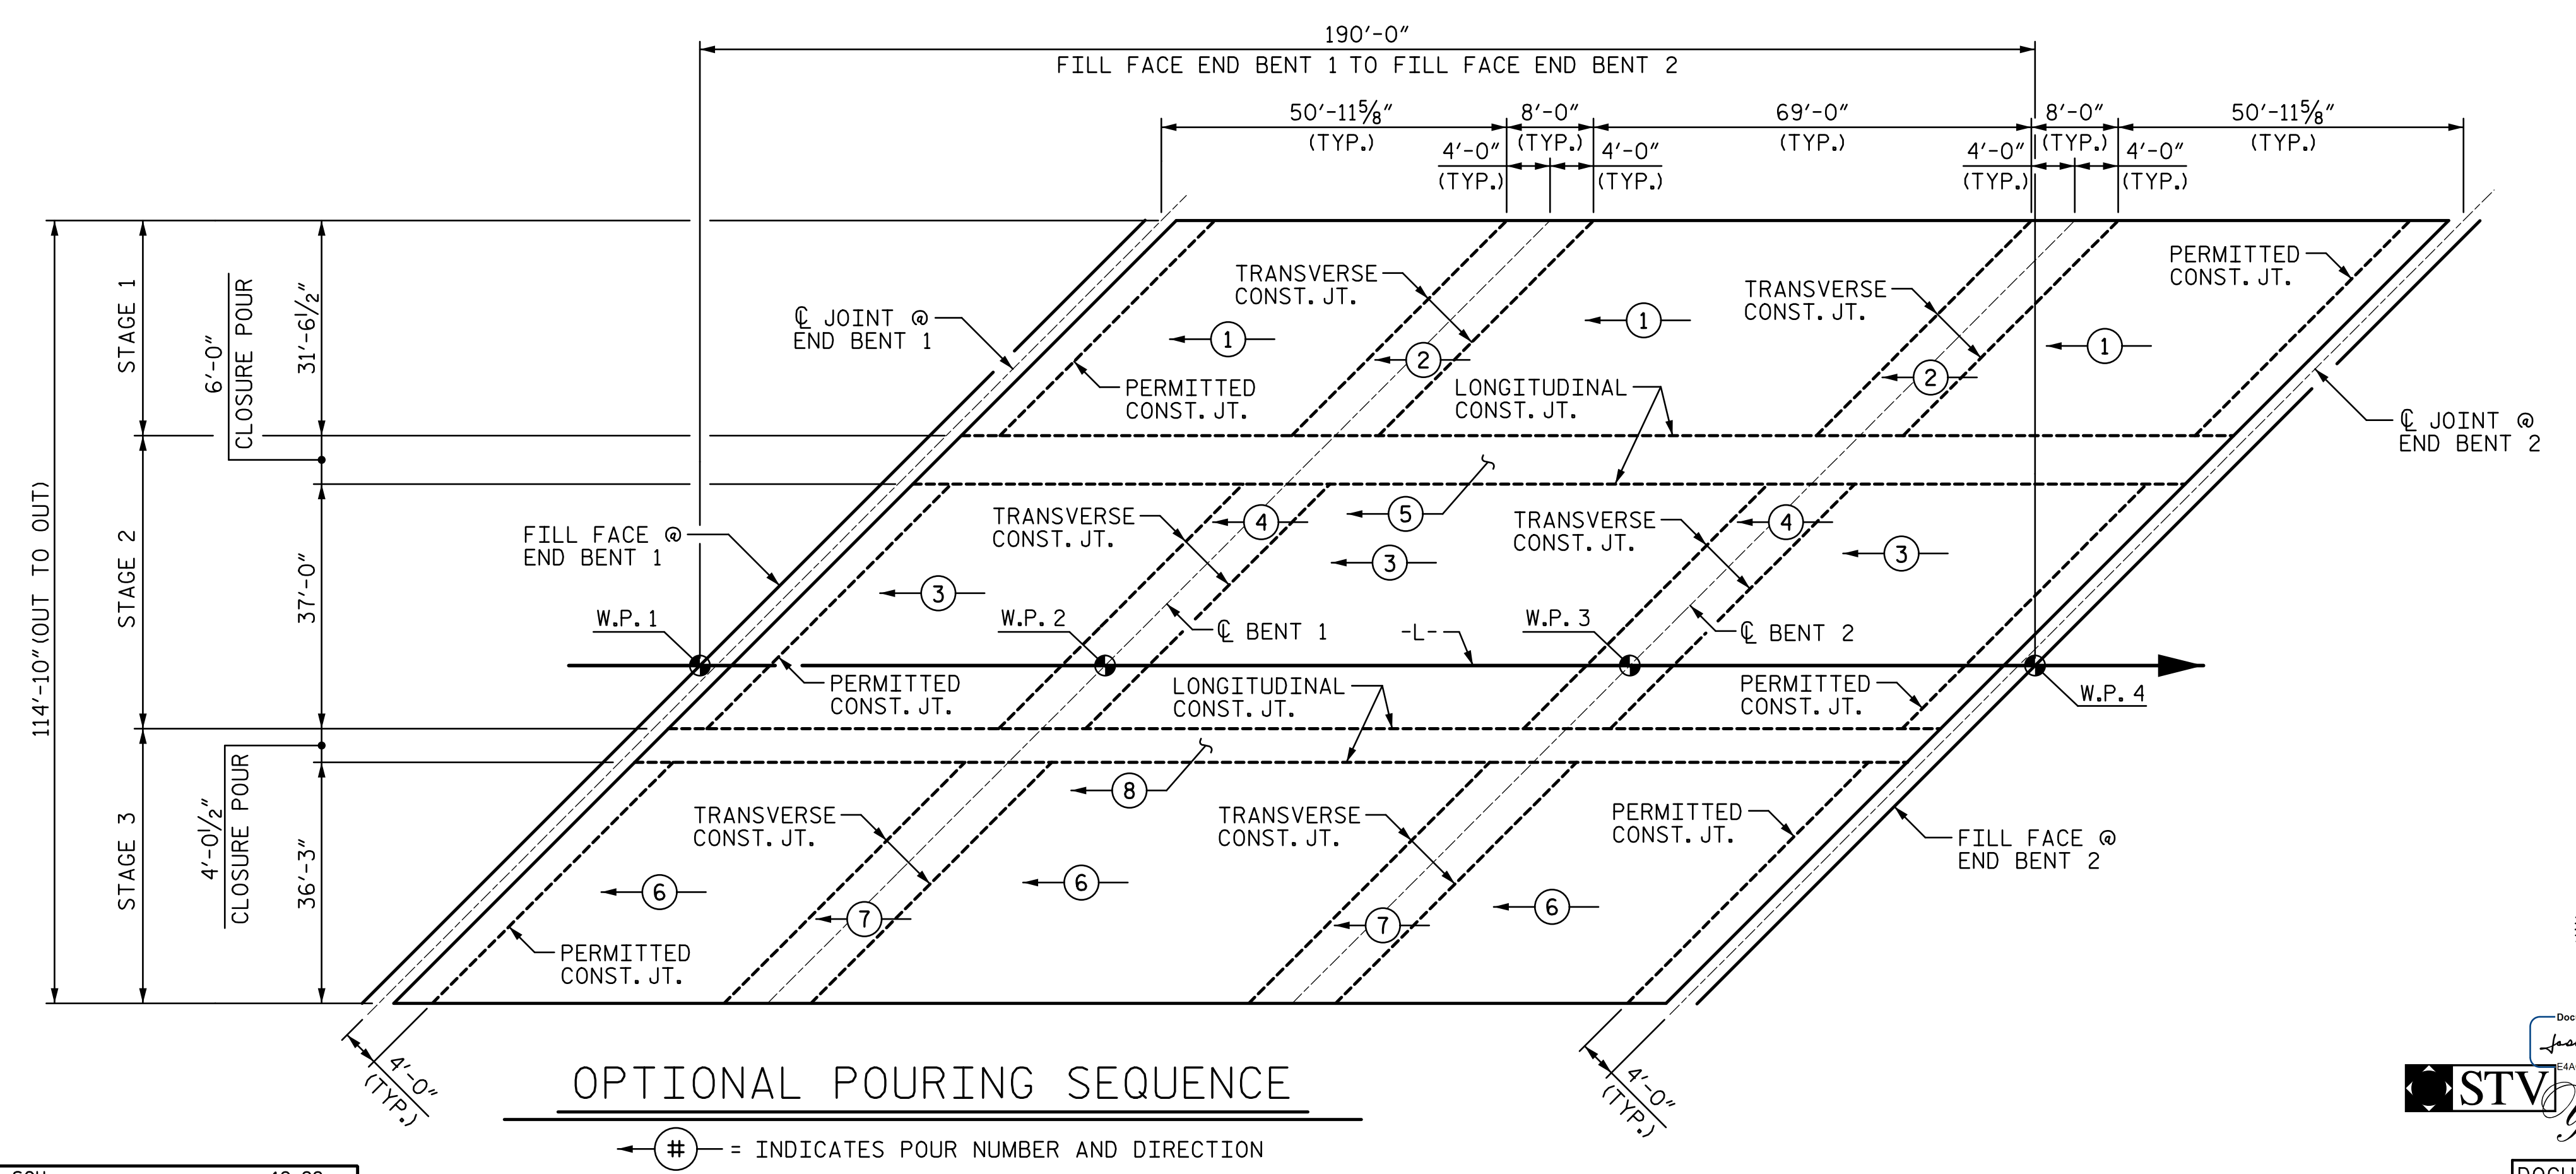



R:\Structures\04\_Justation\05 RFC Bridge Plans\401\_079\_B5808\_SMU\_DPS\_040\_120057.dgn 3/6/2023 10:51:33 AM HensleSC

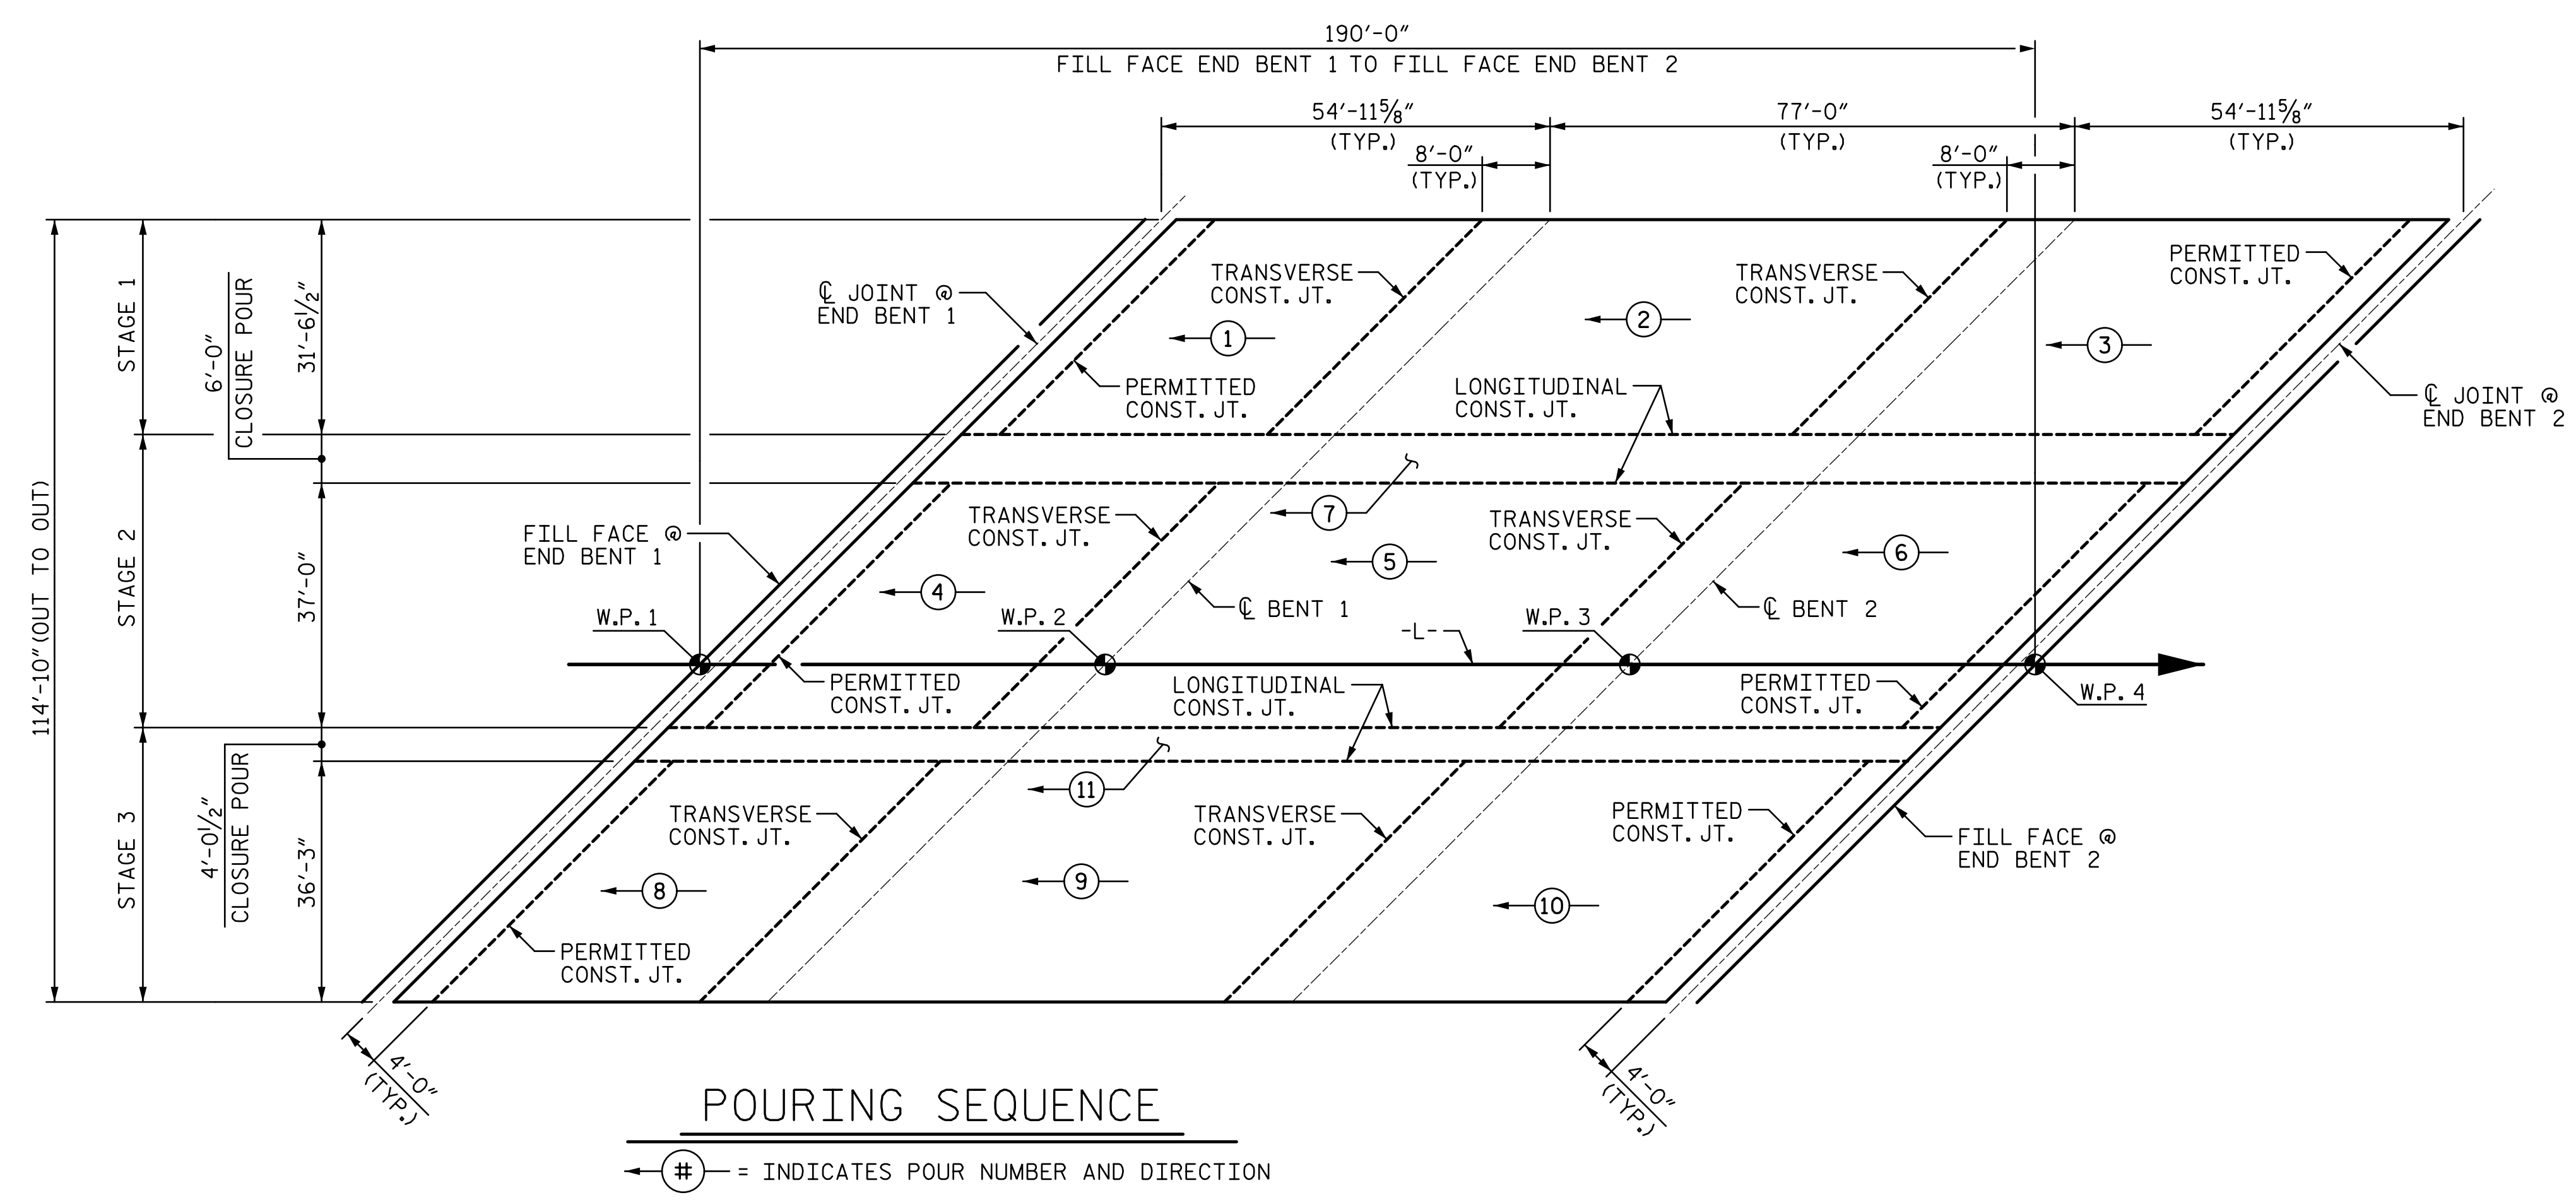

SUPERSTRUCTURE CONCRETE QUANTITIES		
		CLASS AA CONCRETE (CU. YDS.)
STAGE 1	POUR 1	50.4
	POUR 2	93.7
	POUR 3	82.2
	TOTAL	226.3
STAGE 2	POUR 4	59.0
	POUR 5	109.8
	POUR 6	97.0
	POUR 7	46.8
	TOTAL	312.6
STAGE 3	POUR 8	57.9
	POUR 9	107.4
	POUR 10	94.5
	POUR 11	32.1
	SIDEWALK	23.3
TOTAL	315.2	
STAGE 4	SIDEWALK	38.4
	CONCRETE MEDIAN	21.8
	TOTAL	60.2
GRAND TOTAL		914.3

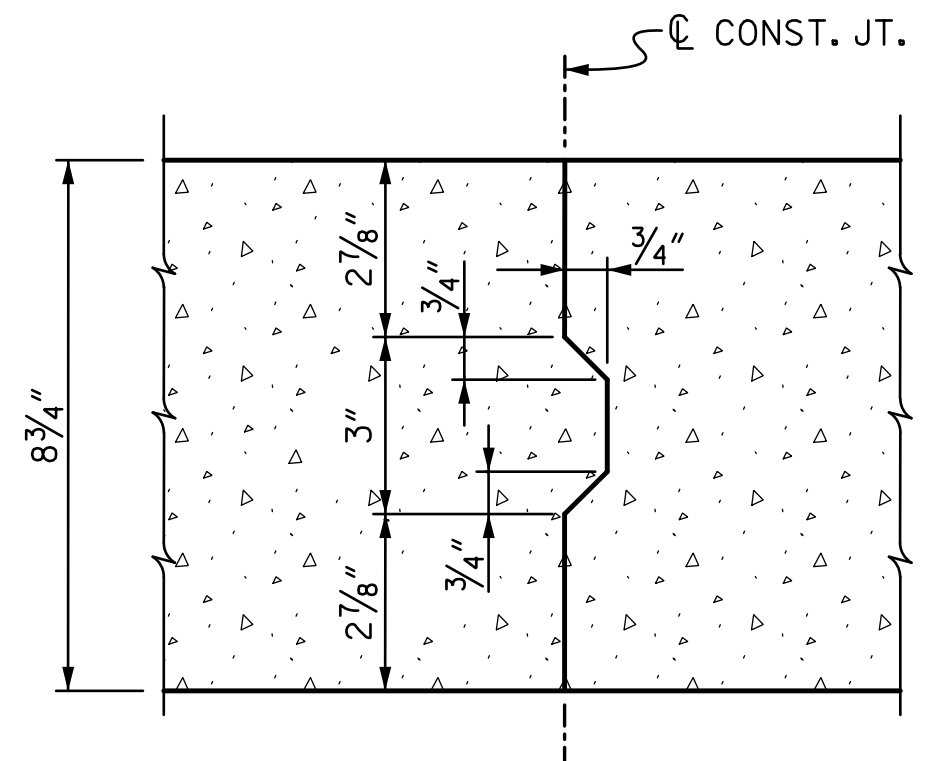

PROJECT NO. **B-5808**  
**CABARRUS** COUNTY  
 STATION: **20+64.00 -L-**

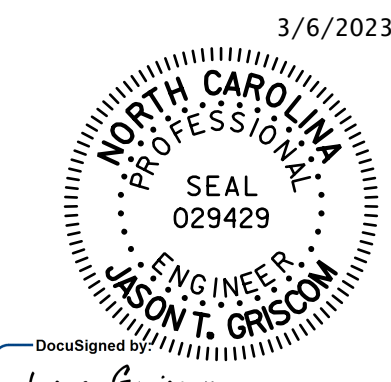

**STV** ENGINEERS, INC.  
 100 900 West Trade St., Suite 715  
 Charlotte, NC 28202  
 NC License Number F-0991

DOCUMENT NOT CONSIDERED FINAL UNLESS ALL SIGNATURES COMPLETED

ASSEMBLED BY : SGH DATE : 12-22  
 CHECKED BY : MLO DATE : 12-22  
 DESIGN ENGINEER OF RECORD : J. GRISCOM DATE : 3-23

STATE OF NORTH CAROLINA DEPARTMENT OF TRANSPORTATION RALEIGH					
POURING SEQUENCE					
REVISIONS					SHEET NO.
NO.	BY:	DATE:	NO.	BY:	DATE:
1			3		
2			4		
					S-40
					TOTAL SHEETS 65