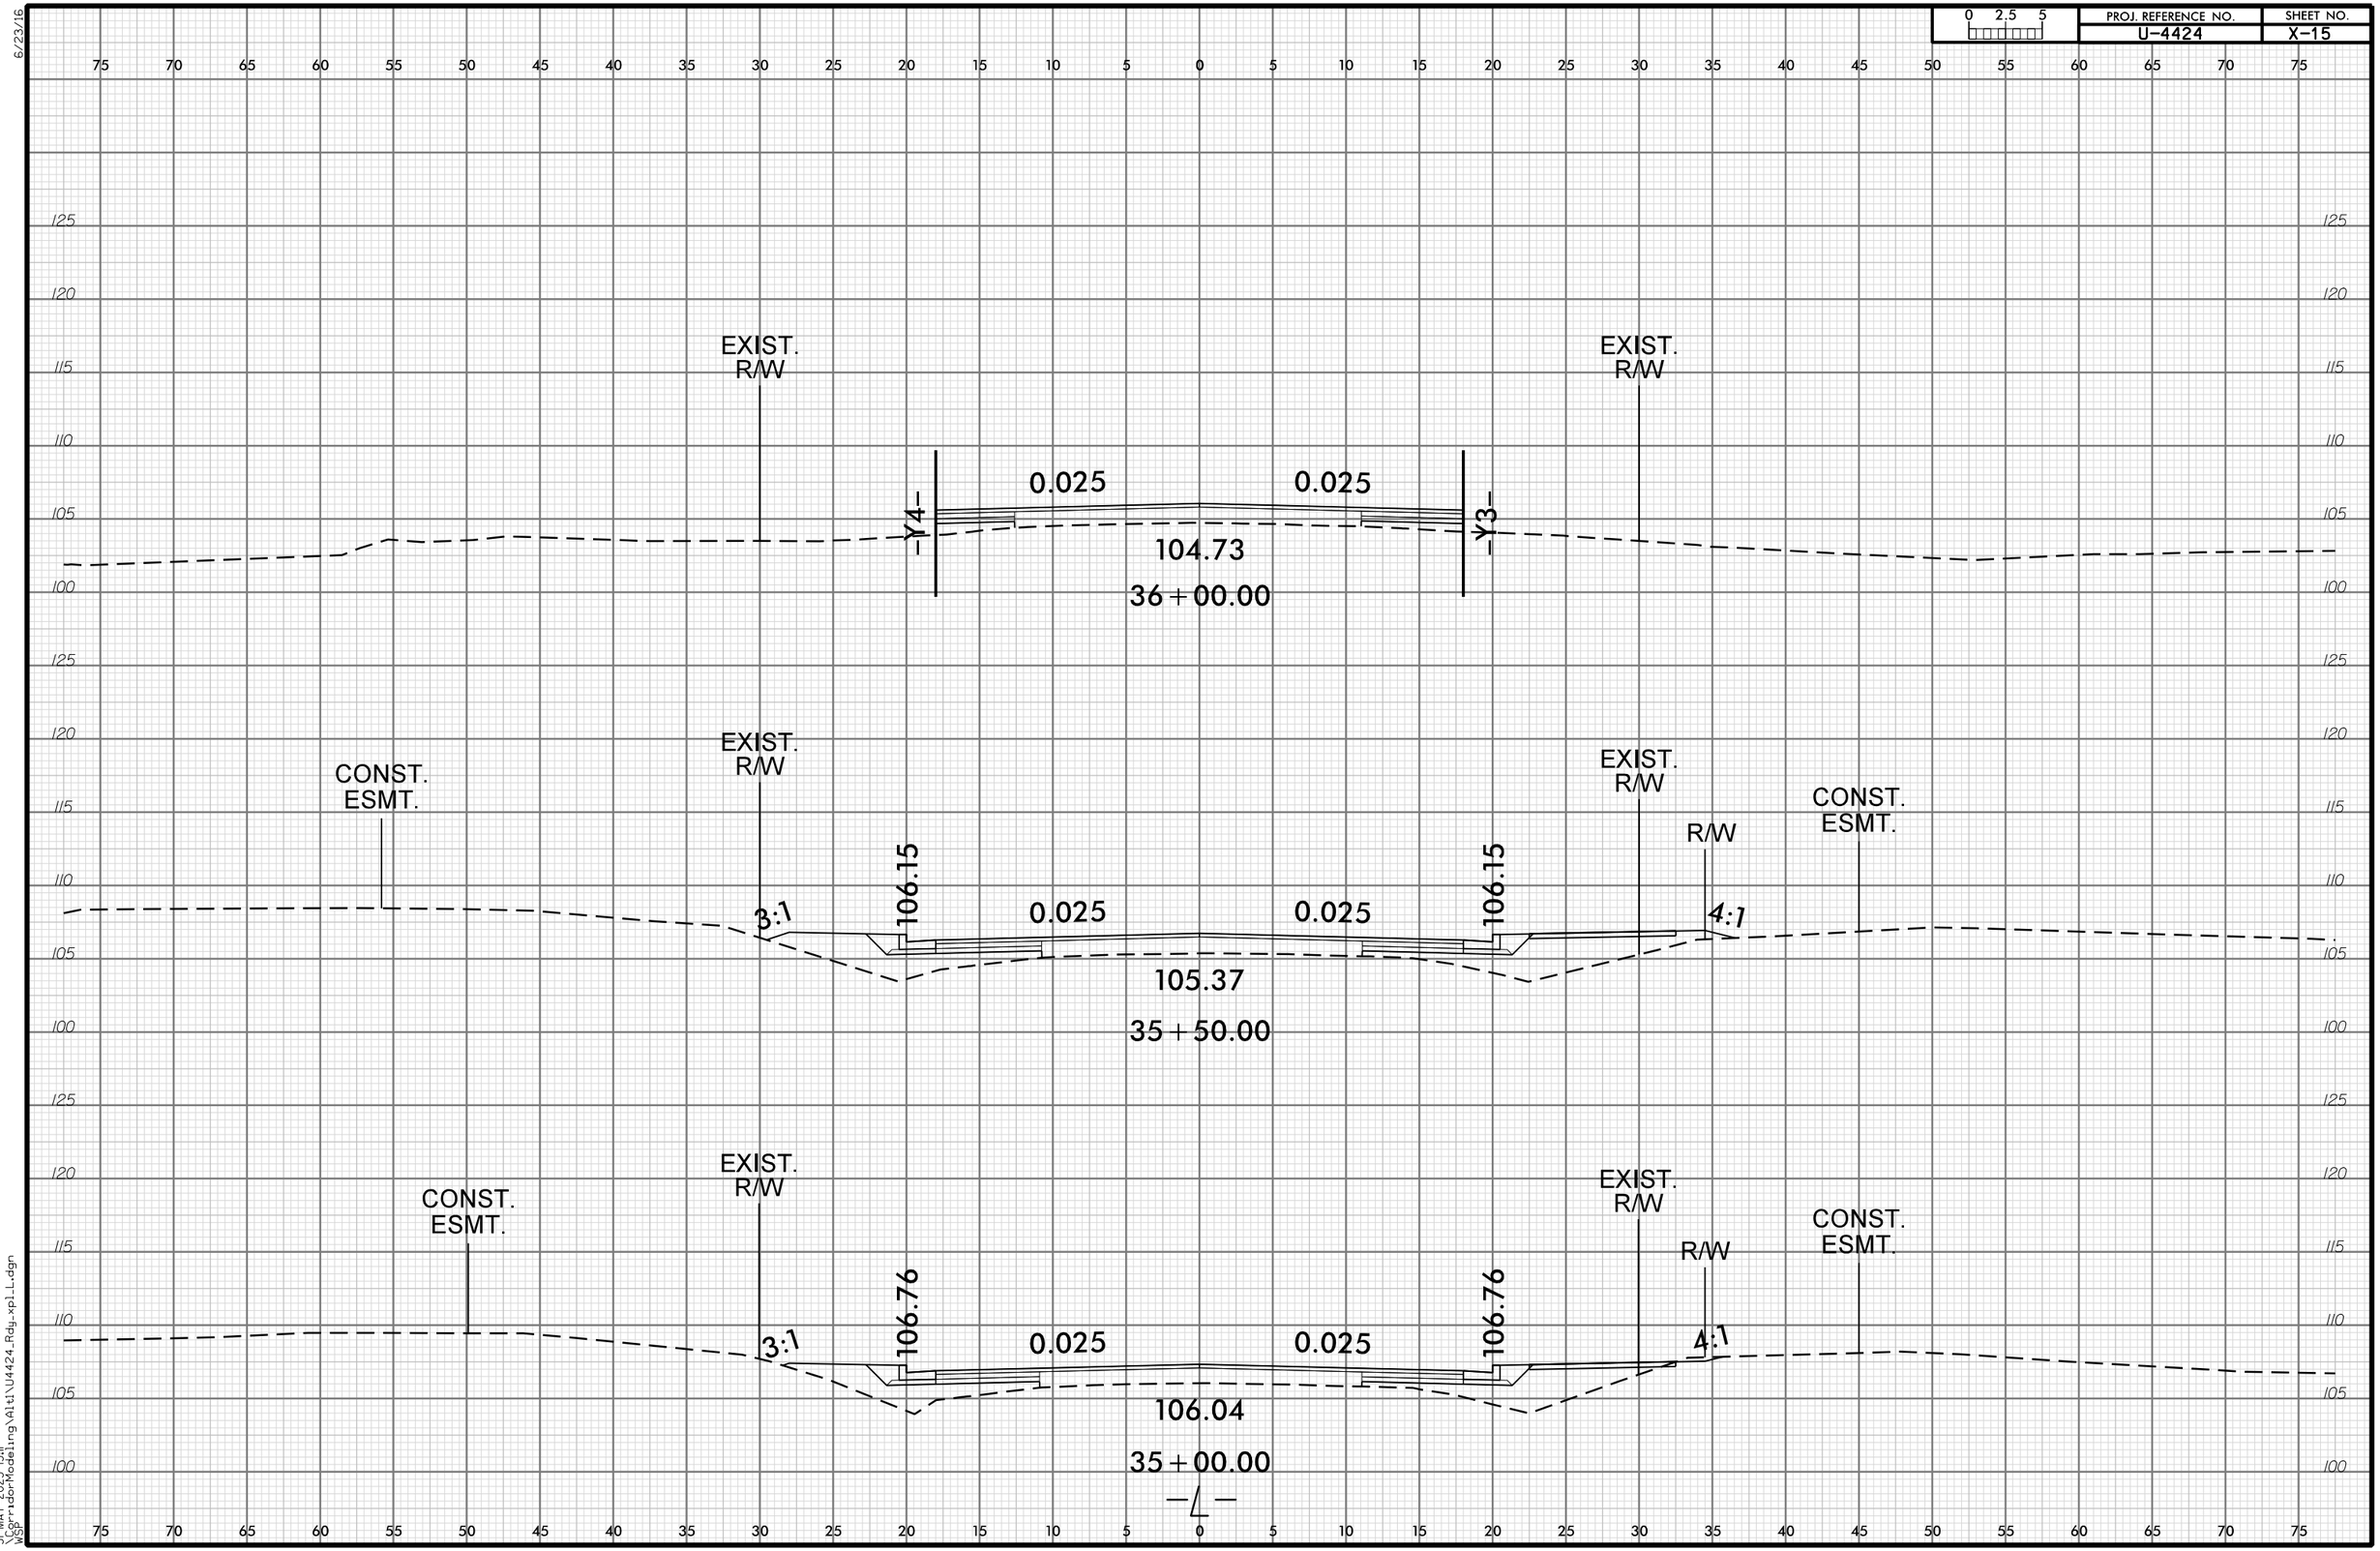

6/23/16
31-MAY-2023 13:11
\CorridorModeling\Alt1\U4424_Rdg_xpl_L.dgn
WSP