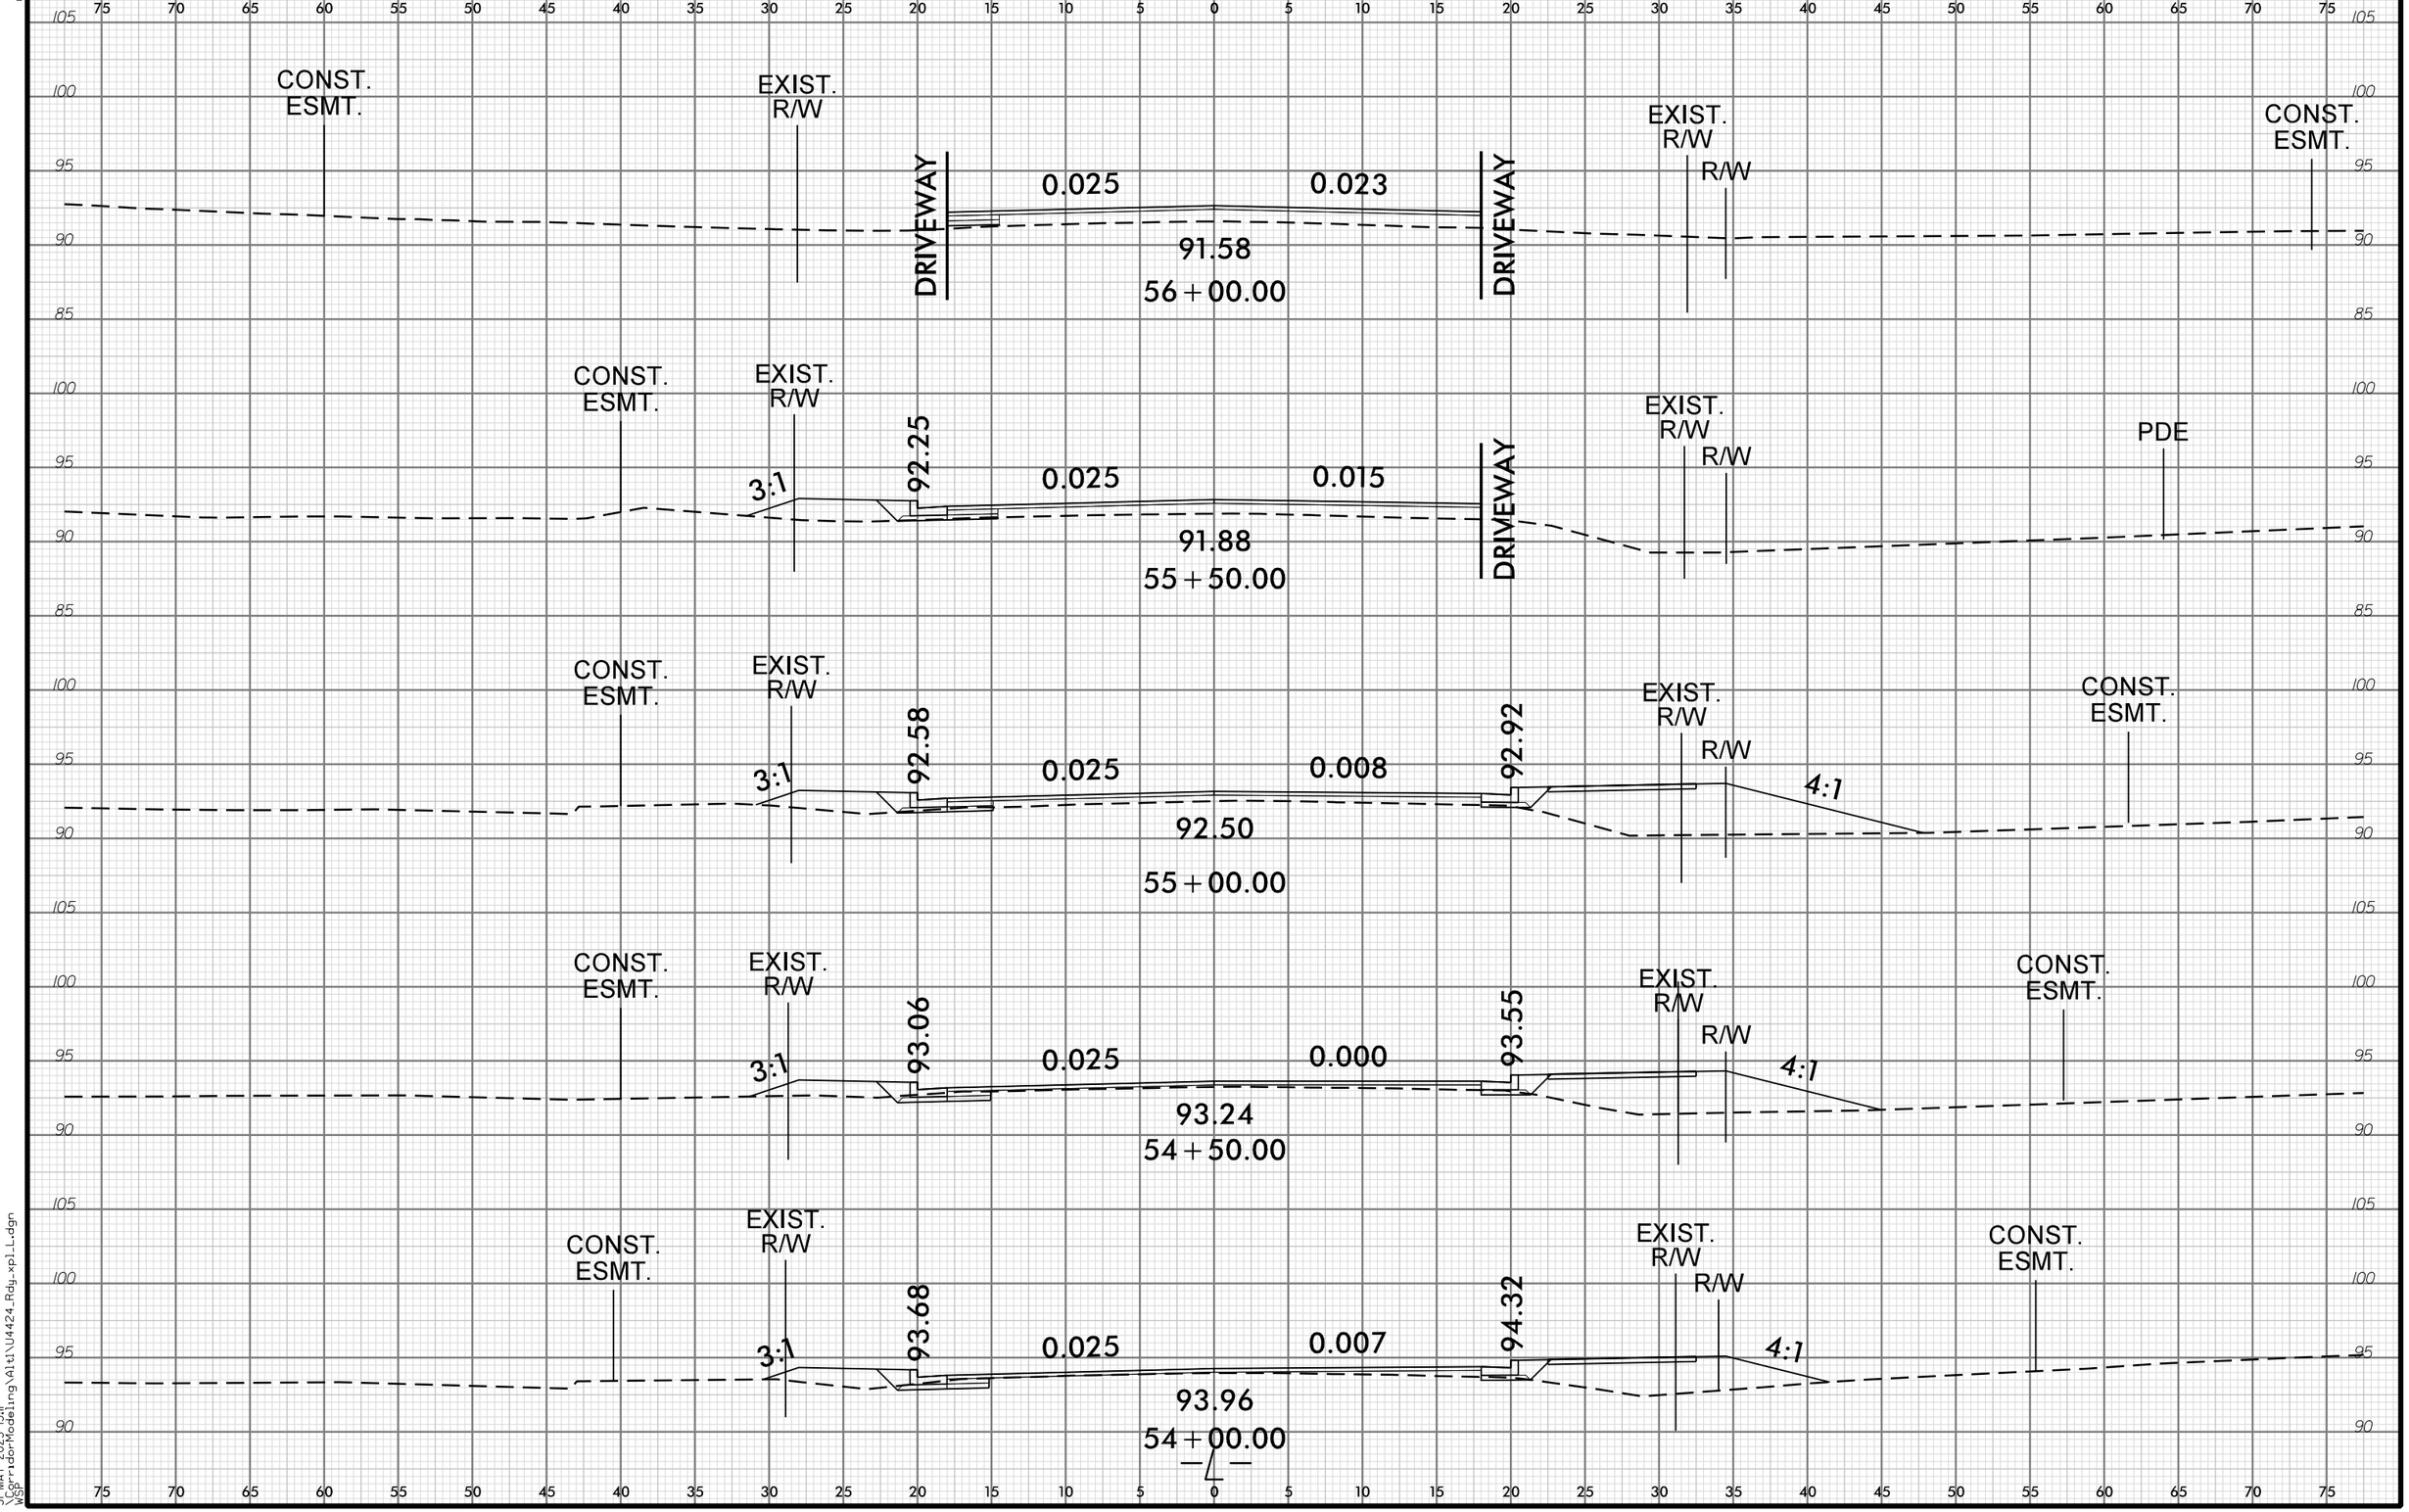

6/23/16
31-MAY-2023 13:11
\\Corridor Modeling\Alt1\U4424_Rdy_xpl_L.dgn
WSP