DocuSign Envelope ID: A32FB3EE-BB16-4B2F-8C56-E13FB9CC85E0

6/23/16

0 2.5 5

PROJ. REFERENCE NO.	SHEET NO.
17BP.14.R.212	X-27

75 70 65 60 55 50 45 40 35 30 25 20 15 10 5 0 5 10 15 20 25 30 35 40 45 50 55 60 65 70 75

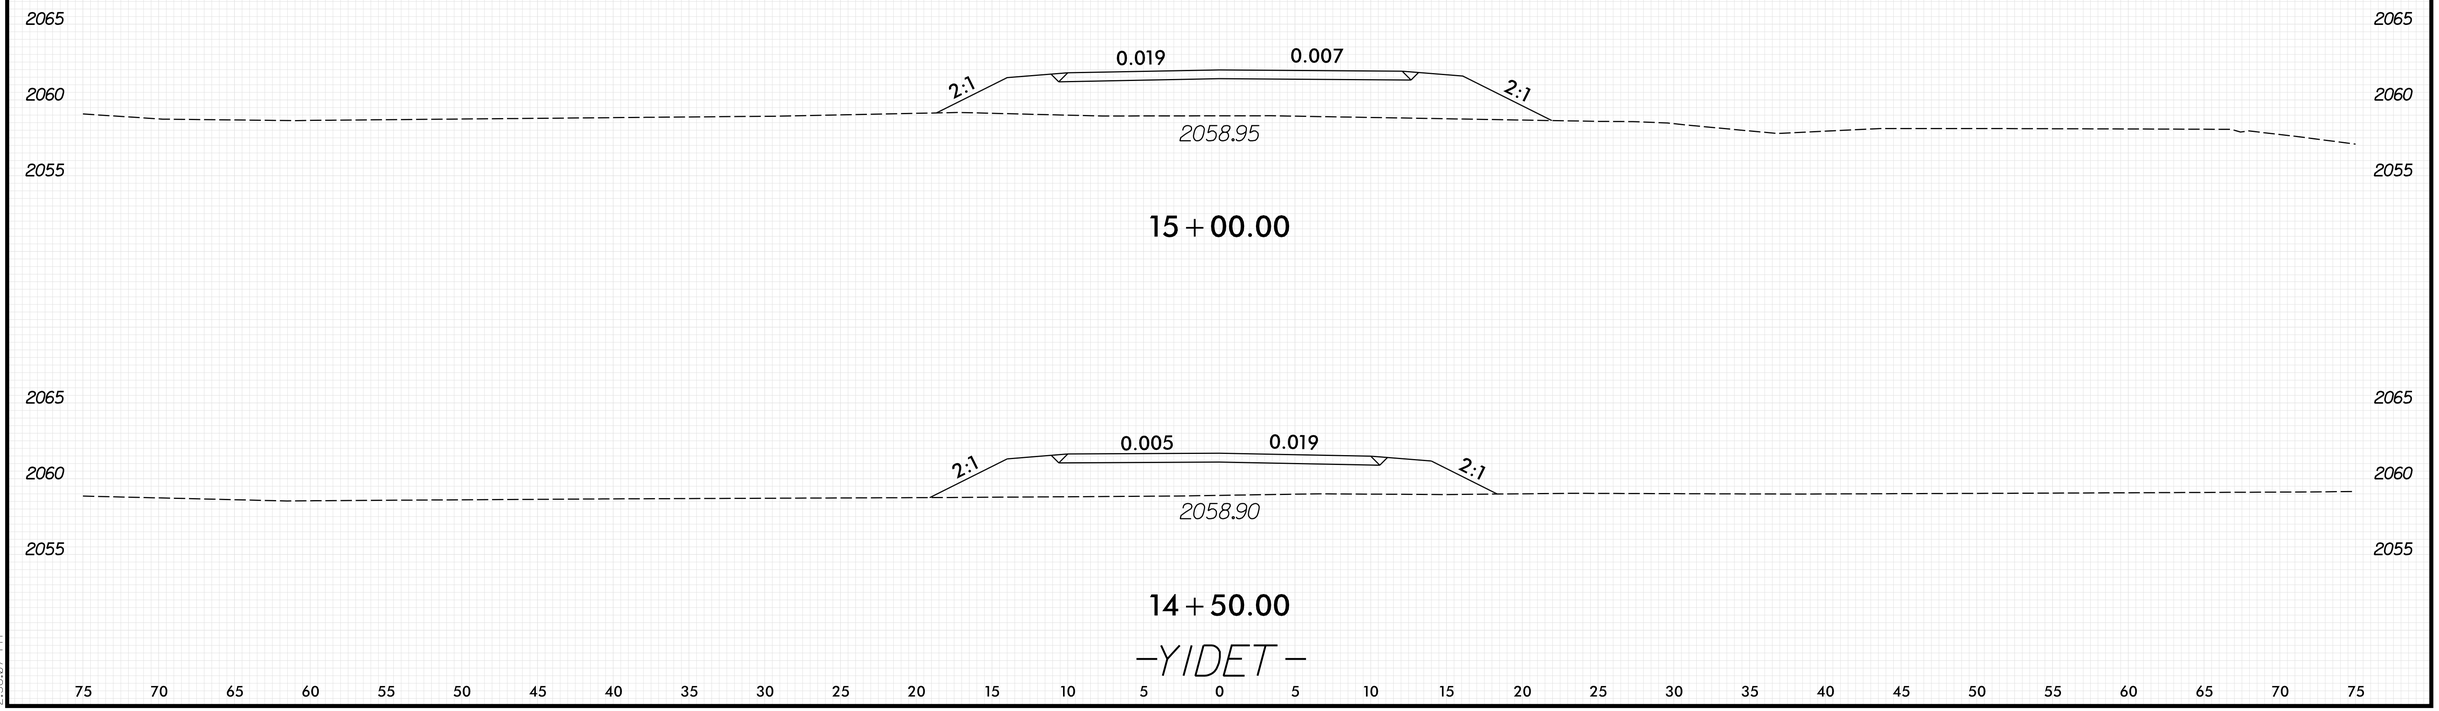

15+00.00

14+50.00

-YIDET-

75 70 65 60 55 50 45 40 35 30 25 20 15 10 5 0 5 10 15 20 25 30 35 40 45 50 55 60 65 70 75

10/1/2021
C:\Projects\kng\east01\d0410222\490159_RDY_XPL_YIDET.dgn
2:58:07 PM