


5/28/23



**DET 1**

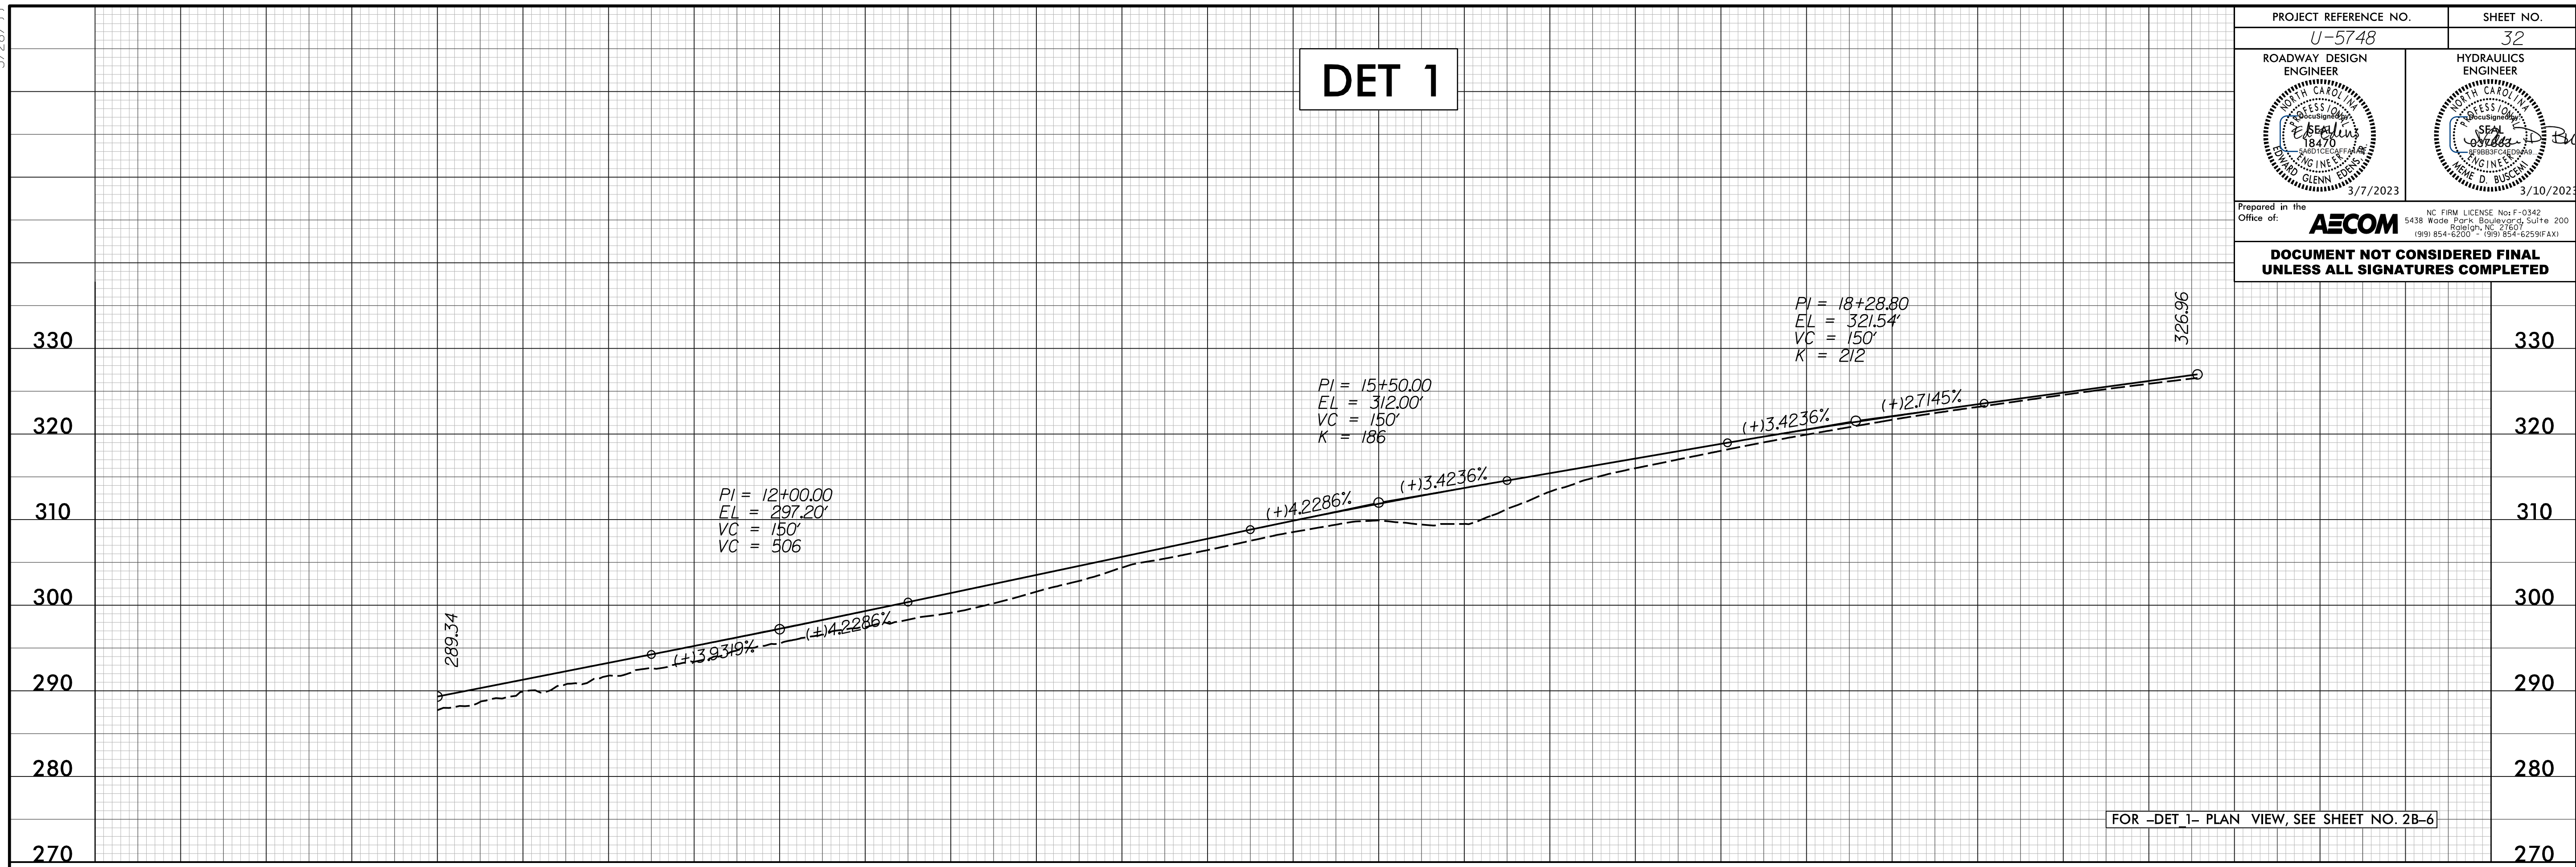

PROJECT REFERENCE NO. <i>U-5748</i>	SHEET NO. <i>32</i>
ROADWAY DESIGN ENGINEER <i>Carl</i> 18470 3/7/2023	HYDRAULICS ENGINEER <i>SP</i> 18470 3/10/2023
Prepared in the Office of: <b>AECOM</b>	NC FIRM LICENSE Nos F-0342 5438 Wade Park Boulevard, Suite 200 Raleigh, NC 27617 (919) 854-6200 • (919) 854-6259 FAX1
<b>DOCUMENT NOT CONSIDERED FINAL UNLESS ALL SIGNATURES COMPLETED</b>	

FOR -DET 1- PLAN VIEW, SEE SHEET NO. 2B-6