
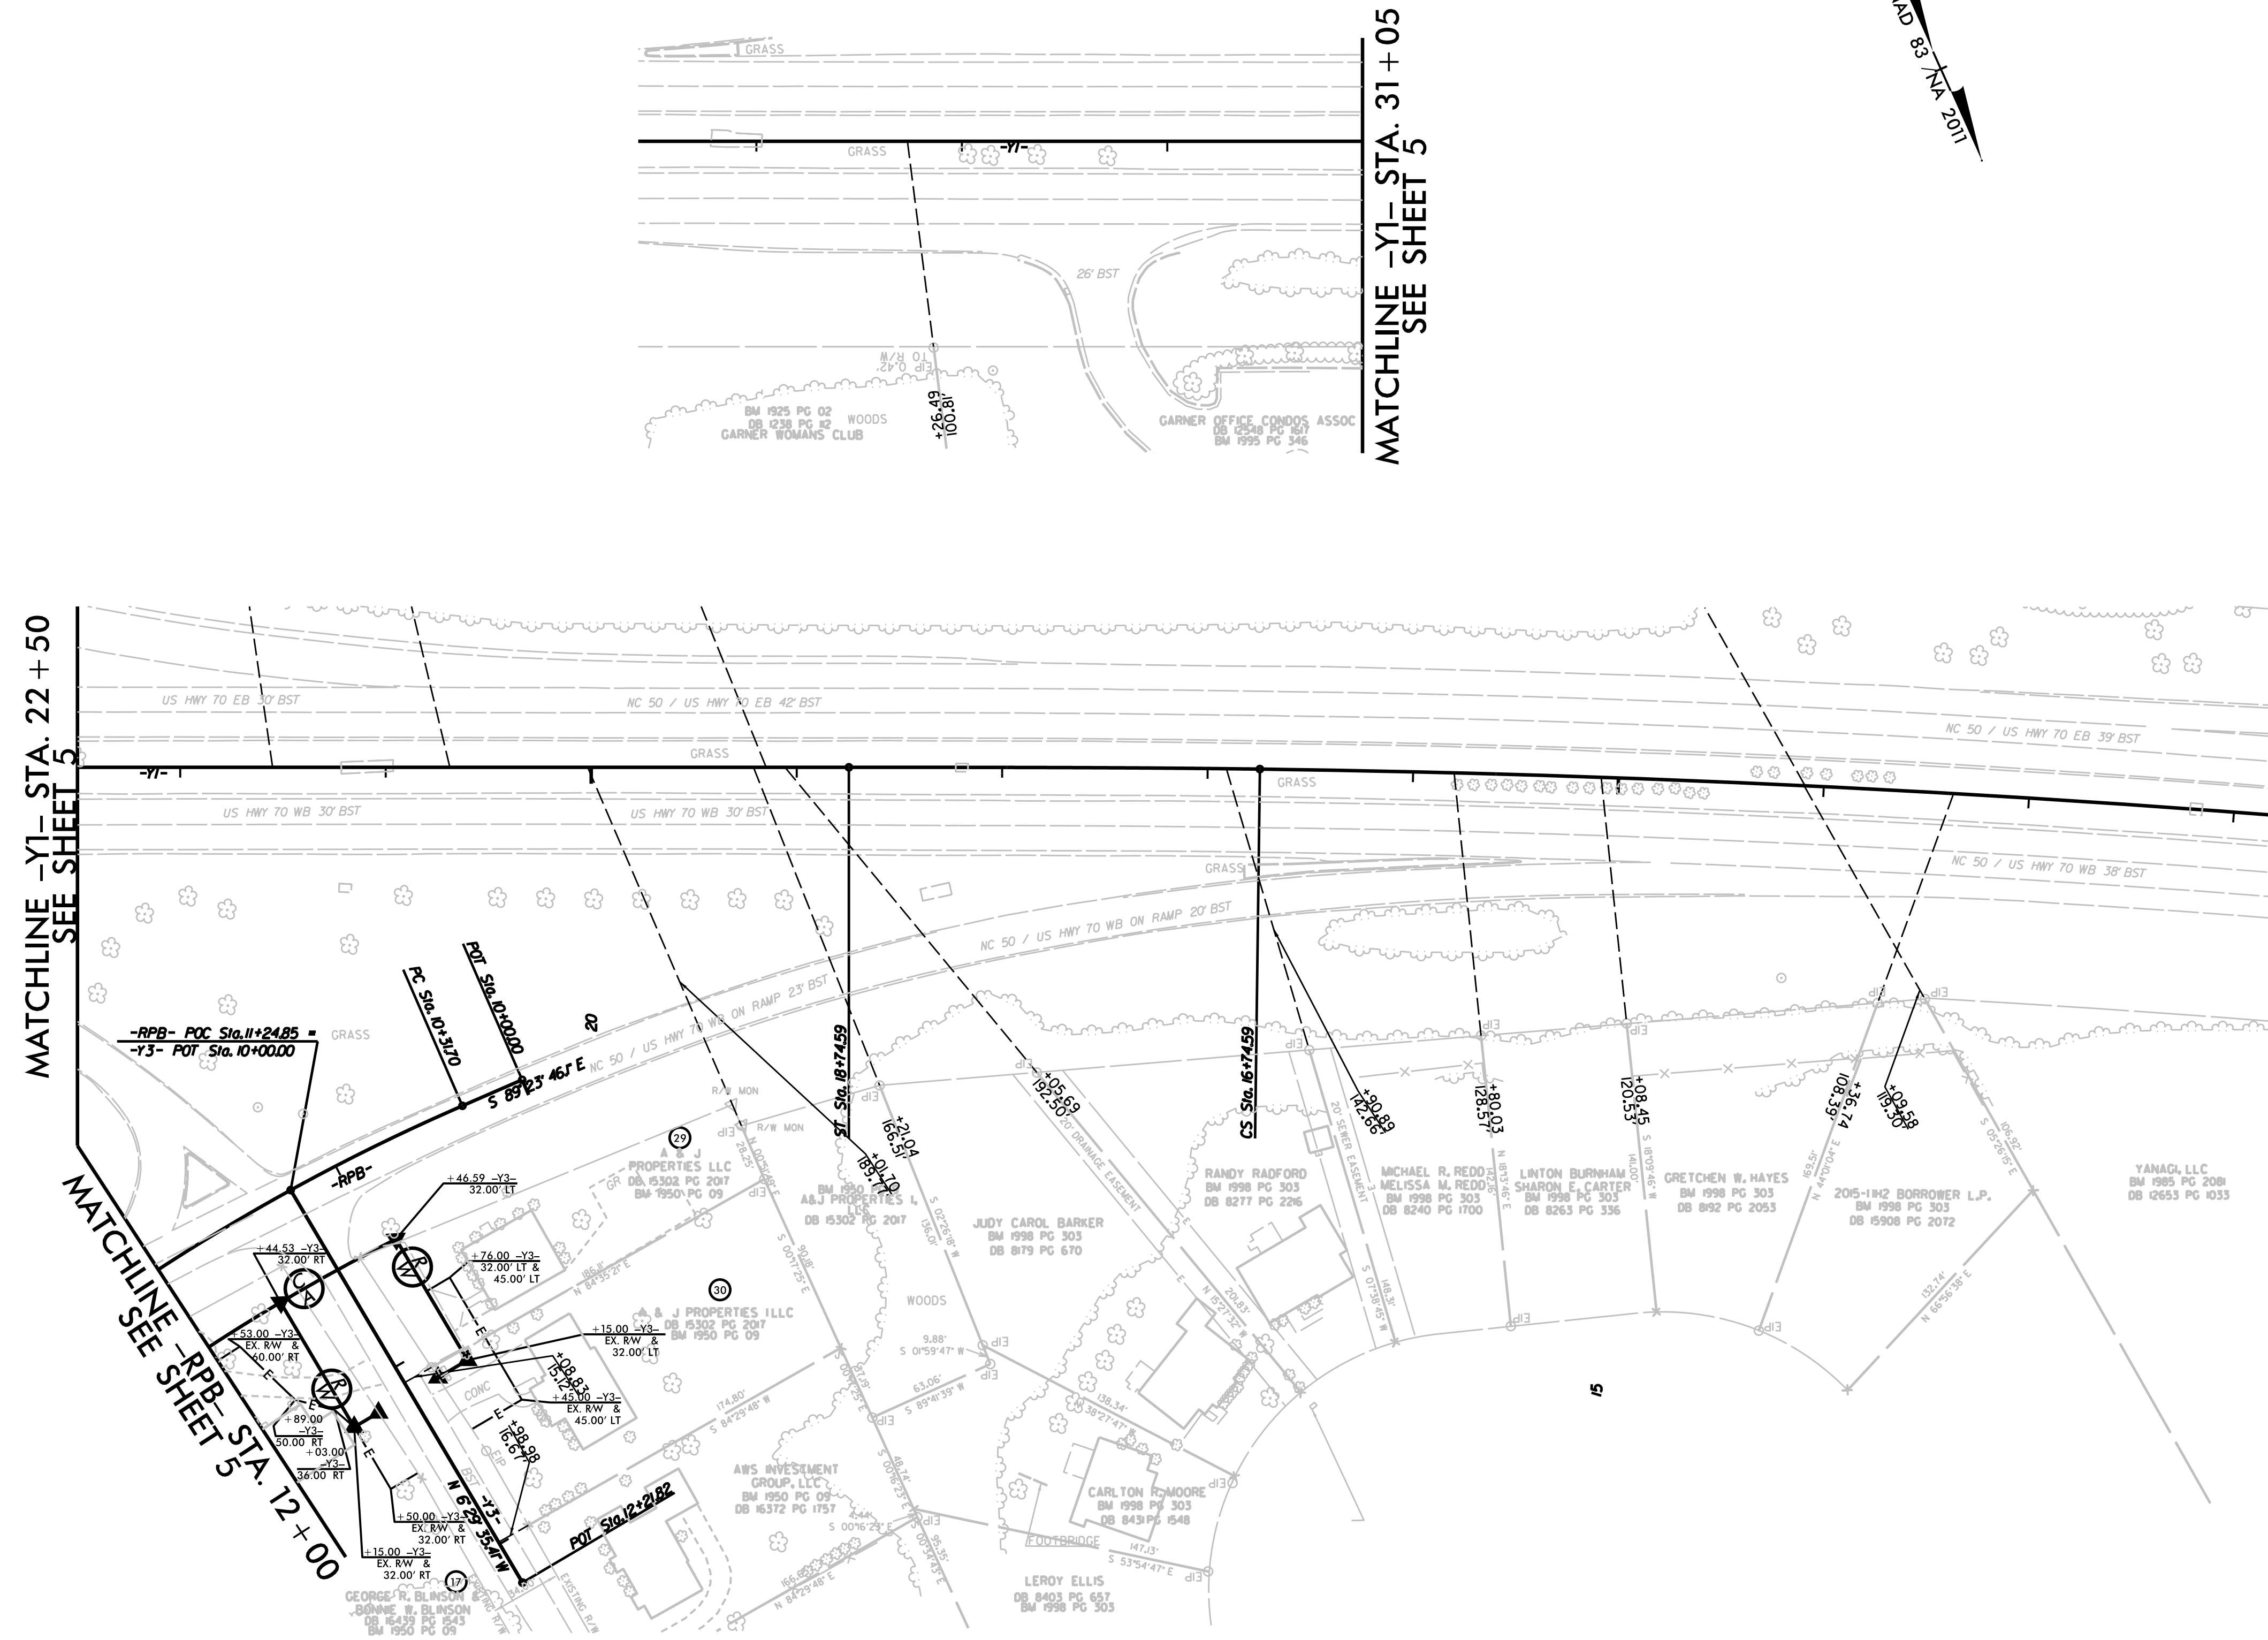


6/2/09

REVISIONS

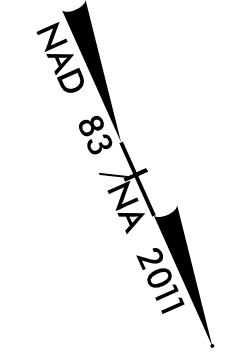

MATCHLINE -Y1- STA. 31 + 05
SEE SHEET 5

MATCHLINE -Y1- STA. 22 + 50
SEE SHEET 5

MATCHLINE -RPB- STA. 12 + 00
SEE SHEET 5

NOTES:

- IF FURTHER INFORMATION REGARDING PROJECT CONTROL IS NEEDED, PLEASE CONTACT THE LOCATION AND SURVEYS UNIT.
- PROJECT CONTROL WAS ESTABLISHED USING GNSS, THE GLOBAL NAVIGATION SATELLITE SYSTEM.

