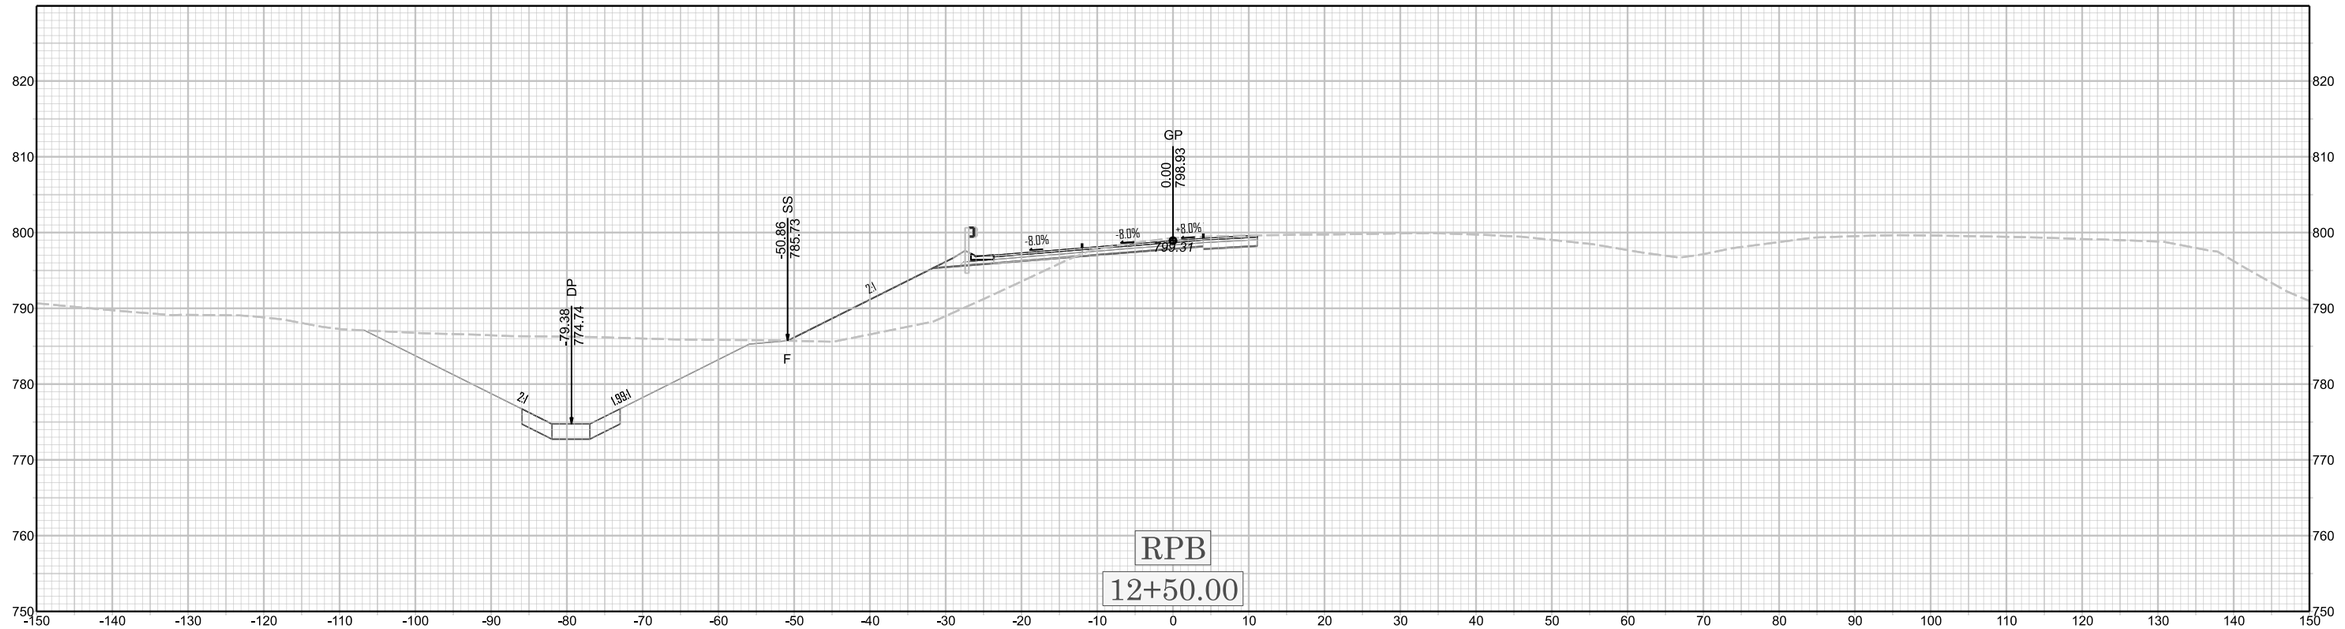

RPB

12+50.00

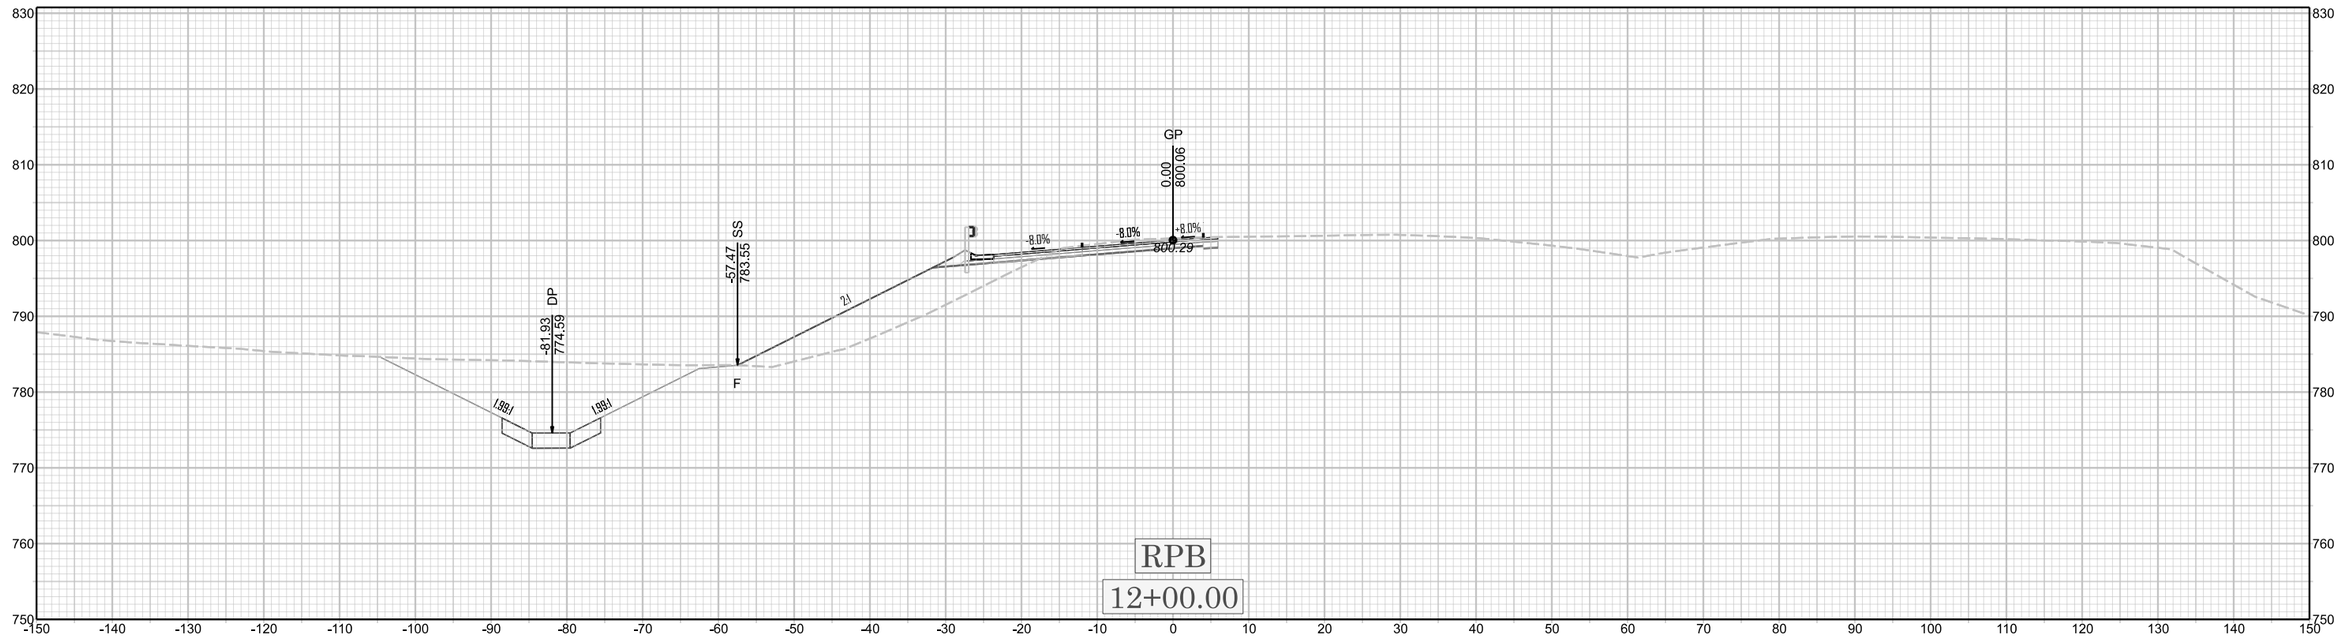

RPB

12+00.00